

01.10.2024r.

Rzecznawca ds. zabezpieczeń przeciwpożarowych
Wojciech Gmurczyk upr. nr 344/97
(imię i nazwisko, nr uprawnień)

KARTA UZGODNIENIA
PROJEKTU ZAGOSPODAROWANIA TERENU ZBIORNIKA PPOŻ. O POJ. 50m³ NA CELE
GOSPODARKI LEŚNEJ PPOŻ. POD WZGLĘDEM OCHRONY PRZECIWPÓŻAROWEJ

Nazwa projektu i zamierzenia budowlanego:

„Budowa podziemnego zbiornika przeciwpożarowego w Leśnictwie Antoniewo wraz z drogą
pożarową na działce nr 3066, położonej w obrębie ewidencyjnym Małe Chełmy, gmina Brusy.”

Data opracowania projektu:

4 września 2024r.

Adres inwestycji (obiektu budowlanego lub urządzenia przeciwpożarowego) lub inne dane
na temat tej lokalizacji:

Małe Chełmy, gmina Brusy dz. nr 3066.

Nazwa pliku lub plików komputerowych z uzgodnionym projektem:

Rysunek nr 1.pdf.

Data dokonania uzgodnienia projektu:

30.09.2024r.

Zgodność projektu z wymaganiami ochrony przeciwpożarowej stwierdzam:

- bez uwag
 z uwagami²:

.....
.....

Adnotację (wypełnić, jeśli dotyczy):

- uzgodnienie projektu technicznego stanowi również uzgodnienie projektu następujące
urządzenia przeciwpożarowego³:
-
-
- uzgodnienia dokonano przy uwzględnieniu nieistotnego odstępiania od projektowanych
warunków ochrony przeciwpożarowej w projekcie zagospodarowania działki lub terenu /
projekcie architektoniczno-budowlanym⁴;
- uzgodnienia dokonano przy uwzględnieniu rozwiązań zamiennych stosunku do wymagań
ochrony przeciwpożarowej.



Signed by /
Podpisano przez:

Wojciech Jan
Gmurczyk

Date / Data: 2024-
10-01 21:54



*Podpisano
kwalifikowanym podpisem
elektronicznym*

¹ Należy wskazać, czy jest to projekt:
– zagospodarowania działki lub terenu,
– architektoniczno-budowlany,
– techniczny,
– urządzenia przeciwpożarowego.

² W przypadku uzgodnienia projektu z uwagami należy podać treść uwagi albo uwag.

³ Należy wskazać urządzenie albo urządzenia przeciwpożarowe, których uzgodnienie dotyczy.

⁴ Niepotrzebne skreślić.

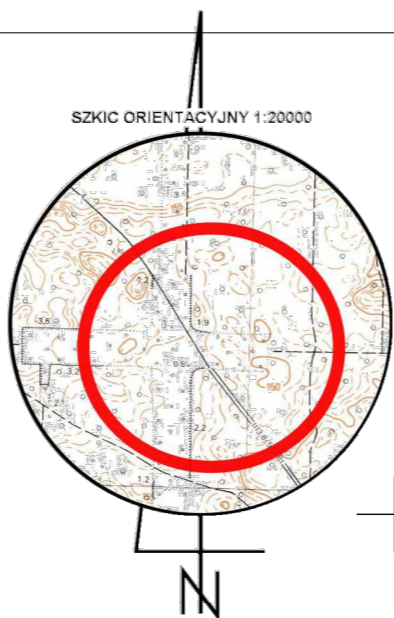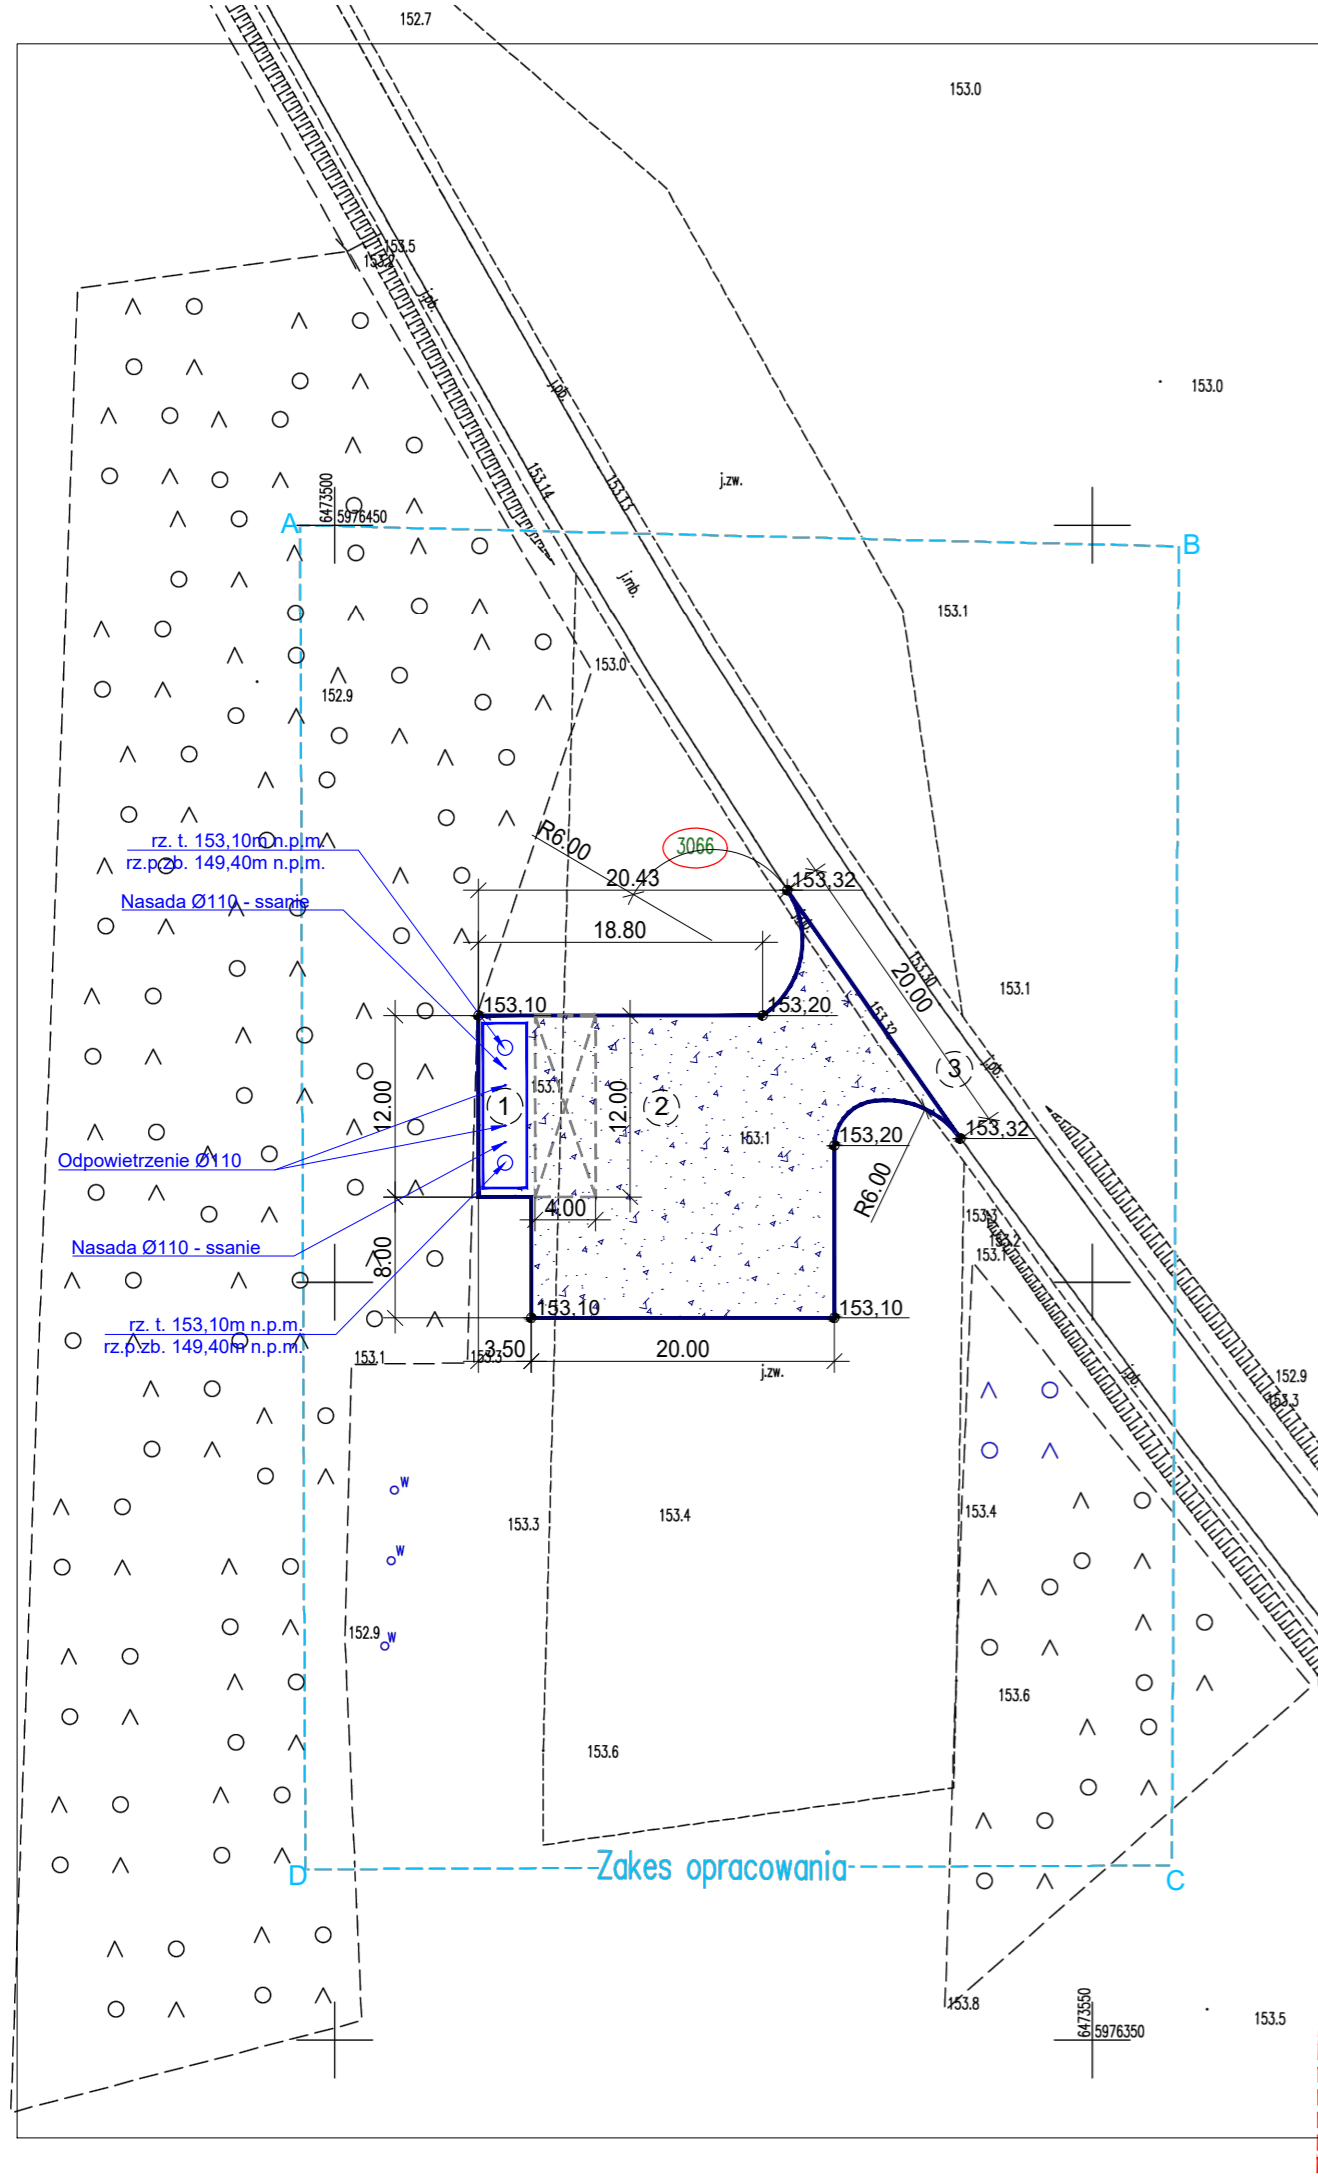

Mapa do celów projektowych
 Oznaczenie kancelaryjne zgłoszenia pracy geodezyjnej: 6640.2222.2024
 Miejscowość (ulica): Małe Chełmy
 Działka: 3066
 Jednostka ewidencyjna: 220202_5, Brusye-G
 Obręb ewidencyjny: 0013, Małe Chełmy
 Skala mapy: 1:500
 Układ współrzędnych prostokątnych płaskich: 2000/18
 Układ współrzędnych wysokościowy: PL-EVRF2007-NH
 Data opracowania mapy: 20.08.2024r.

Zastrzega się, że opracowana mapa może nie zawierać pełnej informacji o przebiegu urządzeń podziemnych, których z powodu braku danych instytucji branżowych oraz stosowanych metod pomiaru ujawnienie nie jest możliwe. Wykonanie niniejszej mapy nie było poprzedzone ustaleniami dotyczącymi ewentualnych służebności gruntowych obciążających grunty położone w granicach projektowanej inwestycji budowlanej. Granic nie ustalano, granice przyjęto z PODGiK Chojnice. Mapę wykonano na podstawie danych pozyskanych z PZGIK Chojnice

"GEOAS" Adam Synak
 89-604 Chojnice, ul. Gdańska 50
 tel. 506-354-212, biuro.geoas@gmail.com

Poświadcza się, że niniejszy dokument został opracowany w wyniku prac geodezyjnych kartograficznych, których rezultaty zawiera operat techniczny pozytywnie zweryfikowany. Jestem świadomy odpowiedzialności karnej za złożenie fałszywego oświadczenia.	
Organ prowadzący państwowy Zasób geodezyjny i kartograficzny	Starosta Chojnicki
Identyfikator zgłoszenia pracy geodezyjnej	6640.2222.2024
Wykonawca prac geodezyjnych	GEOAS Adam Synak
Numer oraz data sporządzenia dokumentu zawierającego wynik pozytywnej weryfikacji	PROTOKÓŁ WERYFIKACJI Nr 6640.2222.2024_33019 z dnia 30.08.2024 r.
Imię i Nazwisko oraz nr uprawnień Zawodowych kierownika prac	Bogdan Stramol, nr upr. 13038,14474

PLAN ZAGOSPODAROWANIA DZIAŁKI SKALA 1:500

Nazwa inwestycji: Budowa podziemnego zbiornika przeciwpożarowego w Leśnictwie Antoniewo wraz z drogą pożarową

Lokalizacja: Małe Chełmy, Gmina Brusy
dz. nr geod. 3066

Inwestor: Lasy Państwowe
Nadleśnictwo Przymuszewo
Przymuszewo 3
89-634 Leśno

LEGENDA:

- A-D - granice działki nr 3066
- istn. granica działki
- (1) - proj. podziemny zbiornik ppoż. o poj. 50m³ o średnicy Ø2,60m i długości L=10,90m
- (2) - proj. utwardzenie terenu (plac manewrowy) - droga pożarowa (kruszywo łamane 0/31,5, C90/3 gr. 15cm)
- (3) - proj. stanowisko czerpania wody o wymiarach 4,0x12,0m
- (3) - istn. droga leśna- droga pożarowa
- 153.10 - proj. rzędne utwardzeń



Signed by /
Podpisano przez:
Wojciech Jan Gmurczyk
Date / Data:
2024-10-01 21:51



Signed by /
Podpisano przez:
Bogdan Stramol
Date / Data:
2024-09-03
07:51

MJ BUDOWNICTWO Józef Zakrzewski ul. Wielewska 5/4 89-604 Chojnice		nr rys.	1	
		skala	1:500	
		data	04.09.2024r.	
obiekt adres	Budowa podziemnego zbiornika przeciwpożarowego w Leśnictwie Antoniewo wraz z drogą pożarową w miejscowość Małe Chełmy, dz. nr 3066, gm. Brusy.			
temat rys.	PROJEKT ZAGOSPODAROWANIA DZIAŁKI			
wykonali	branża	imię, nazwisko	uprawnienia	podpis
projektant	sanitarna	mgr inż. Anna Rzońca	POM/0007/PWBS/17	
projektant	drogowa	mgr inż. Łukasz Śpica	POM/0065/PWOD/13	