

GEO-GRAF
ANDRZEJ KLESZCZ
tel.: 692 219 921
www.geograf.info.pl
ul. Bór 34B, 43-430 Skoczów
482375993 REGON 243422230

PROJEKT ZAGOSPODAROWANIA TERENU 1:500

Mapa do celów projektowych

TEMAT: Budowa wiaty magazynowej na sól drogową
ADRES INWESTYCJI: 43-430 Skoczów, obręb 0004 Skoczów, działka nr 2/22

Skala 1 : 500

sekcja „2000-6”-6.119.28.11.2.3

Układ wysokościowy: PL-KRON-86NH

skala: Skoczów

l. ewid.: 240310_4 Skoczów

ęb: 240310_4.0004

głoszenia: WGD.6640.3029.2020

eprowadzono wywiadu branżowego. Nie wyklucza się istnienia w terenie innych nie wykazanych na niniejszej mapie
ni polciennych, które nie były wcześniej zgłoszone do inwentaryzacji powykonawczej.

e działek zostały pozyskane z bazy EGİB.

nie nę ustalano obciążeń służebności gruntowych.

- oznaczenia jednostki Miestowego Planu Zagospodarowania Przestrzennego


- linie rozgraniczające jednostki Miestowego

ów 25.09.2020

zup. Starosta
Ewa Grzybowska
Inspektor Wydziału
Architektury i Budownictwa

LEGENDA	
①	Proj. wiaty magazynowa
②	Istn. budynki
③	Istn. dojeścia i dojazdy, plac utwardzony
④	Istn. zjazd z drogi publicznej
A8UP	Jednostka strukturalna planu miejscowego
2/22	Numer działki
—	Granica działki
↗	Kierunek zrzutu wód opadowych z proj. dachu wiaty magazynowej*

*Odprowadzenie wody opadowej z proj. dachu na istn. teren utwardzony. Z istniejącego terenu utwardzonego nastąpi. odprowadzenie wody poprzez istn. wpusty drogowe do kanalizacji deszczowej będącej we władaniu inwestora. Bilans zlewni bez zmian - wiatła zlokalizowana jest na istn. terenie utwardzonym.

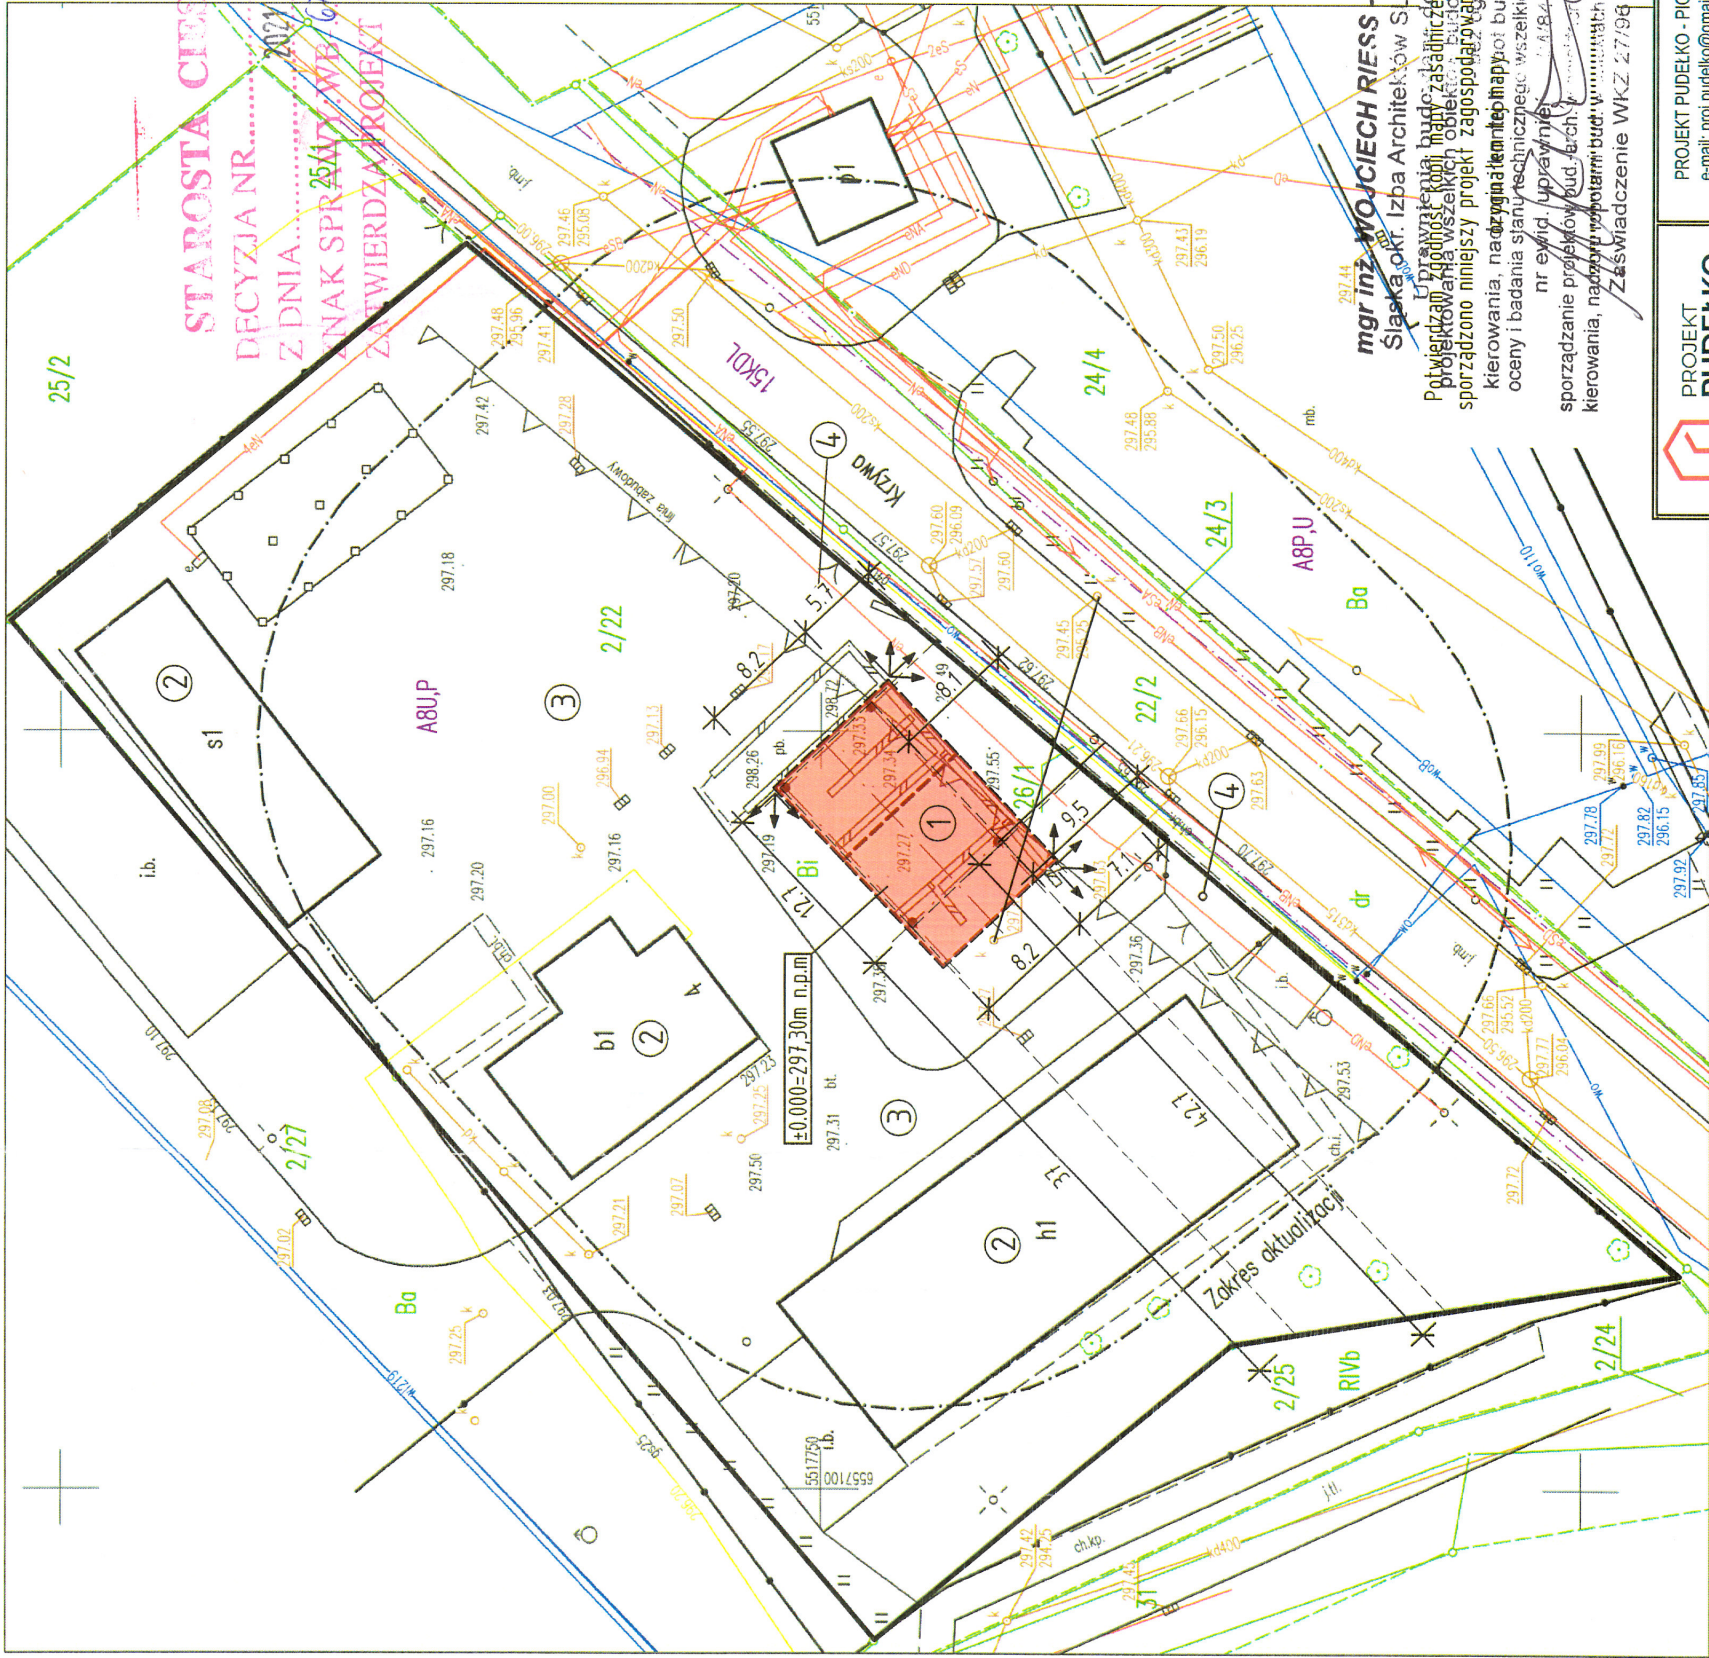

mgr inż. WOJCIECH RIESS - arch.
Słaska okr. Izba Architektów SL-0151

Potwierdzam, że niniejszy projekt zagospodarowania terenu, na której sporządzono niniejszy projekt zagospodarowania terenu, z kierowania, nadzoru i tematu inżynierii budowlanych, oceny i badania stanu technicznego wszelkich budynków nr ewid. 1484, sporządzanie projektu bud. arch. 1484, kierowania, nadzoru i tematu inżynierii bud. arch. 1484, Zawiadzenie WKZ 27198



PROJEKT
PUDELKO

PROJEKT PUDELKO - PIOTR PUDELKO
e-mail: proj.pudelko@gmail.com tel. 509 795 797
www.projektpudelko.com

Temat: BUDOWA WIATY MAGAZYNOWEJ NA SÓL DROGOWĄ
Inwestor: Miejski Zarząd Dróg w Skoczowie,
43-430 Skoczów, ul. Mickiewicza 14
Lokalizacja: 43-430 Skoczów,
obrub 0004 Skoczów, działka nr 2/22

ARCHITEKTURA

Projektował:
mgr inż. arch. Wojciech RIESS

Nr uprawnień:
44/M/84

Podpis:

KONSTRUKCJA

Projektował:
mgr inż. Piotr PUDELKO

Nr uprawnień:
SLK8101/PBK/18

Podpis:

Sprawdził:
mgr inż. Zbigniew HYRNIK

Nr uprawnień:
129/86 B-B

Podpis:

PROJEKT ZAGOSPODAROWANIA TERENU

Branża: Architektura
Faza: PB
Data: 01.12.2020
Nr. proj.: P1007/2020
Skala rys: 1:500
Nr rysunku: 1
Nr strony: 146

Pozwiedzam, że niniejszy dokument został opracowany w wyniku prac geodezyjnych, których rezultaty zawiera operat techniczny pozytywnie zweryfikowany. Jednocześnie informuję, że jestem świadomy odpowiedzialności karnej za złożenie fałszywego oświadczenia.	
Identyfikator zgłoszenia prac geodezyjnych	WGD.6640.3029.2020 lp.2
Organ Służby Geodezyjnej i Kartograficznej do którego zgłoszono prace geodezyjne	Starosta Cieszyński
Wykonawca prac geodezyjnych	Geo-Graf Andrzej Kleszcz
Numer oraz data sporządzenia dokumentu zawierającego wynik pomiarów oraz numer uprawnień zawodowych kierownika prac geodezyjnych	ul. Górny Bór 34B, 43-430 Skoczów NIP 5482375993 Regon 243422230 WGD.6640.3022.2020 lp.2.2 z dnia 29.10.2020 Andrzej Kleszcz nr uprawnień: 21981
Podpis osoby reprezentującej wykonawcę	GEODETA UPRAWNIENIY uprawnienia zawodowe nr 21981

mgr inż. Andrzej Kleszcz

RZUT FUNDAMENTÓW 1:50

B

1

2

3

4

Linia zabudowy

A

Obrys istn. ścian
betonowych

Orientacyjny zakres wykopu


Orientacyjny zakres wykopu

1224

B

A

Beton	-	C20/25
Stal	-	RB400W
Otulina dolna	-	C _{nom} = 80mm
Otulina boczna	-	C _{nom} = 50mm

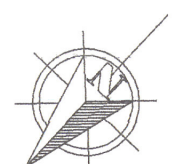

UWAGI:

- Pod projektowanymi fundamentami podłoże gruntu ustabilizować przez mechaniczne zagęszczenie do wskaźnika zagęszczenia $I_s=0.99$
- Na chudym betonie ułożyć izolację poziomą w postaci 2-ch warstw papy termozgrzewalnej podkładowej, podłoże zagruntować roztworem asfaltowym
- Beton żwirowy układać w szalunkach zagęszczając go mechanicznie
- Izolacja pionowa fundamentów - 1x podkład z roztworu asfaltowego, 1x masa asfaltowa (zgodna : PN-B-24620:1998, PN-B-24620:1998/Az1 2004)



PROJEKT PUDEŁKO - PIOTR PUDEŁKO
e-mail: proj.pudelko@gmail.com tel. 509 795 797
www.projektpudelko.com

Temat: BUDOWA WIATY MAGAZYNOWEJ NA SÓL DROGOWĄ

Inwestor: Miejski Zarząd Dróg w Skoczowie,
43-430 Skoczów, ul. Mickiewicza 14

Lokalizacja: 43-430 Skoczów,
obręb 0004 Skoczów, działka nr 2/22

ARCHITEKTURA

Projektował: mgr inż. arch Wojciech RIESS	Nr uprawnień: 44/M/84	Podpis: <i>W. Riess</i>
--	--------------------------	----------------------------


KONSTRUKCJA

Projektował: mgr inż. Piotr PUDEŁKO	Nr uprawnień: SLK/8101/PBK/18	Podpis: <i>P. Pudelko</i>
--	----------------------------------	------------------------------

Sprawdził: mgr inż. Zbigniew HYRNIK	Nr uprawnień: 129/86 B-B	Podpis: <i>Z. Hyrnik</i>
--	-----------------------------	-----------------------------

Nazwa rys.: RZUT FUNDAMENTÓW

Branża: Architektura	Data: 01.12.2020	Skala rys:	Nr rysunku:	Nr strony:
Faza: PB	Nr proj: P/10/07/2020	1:50	2	147

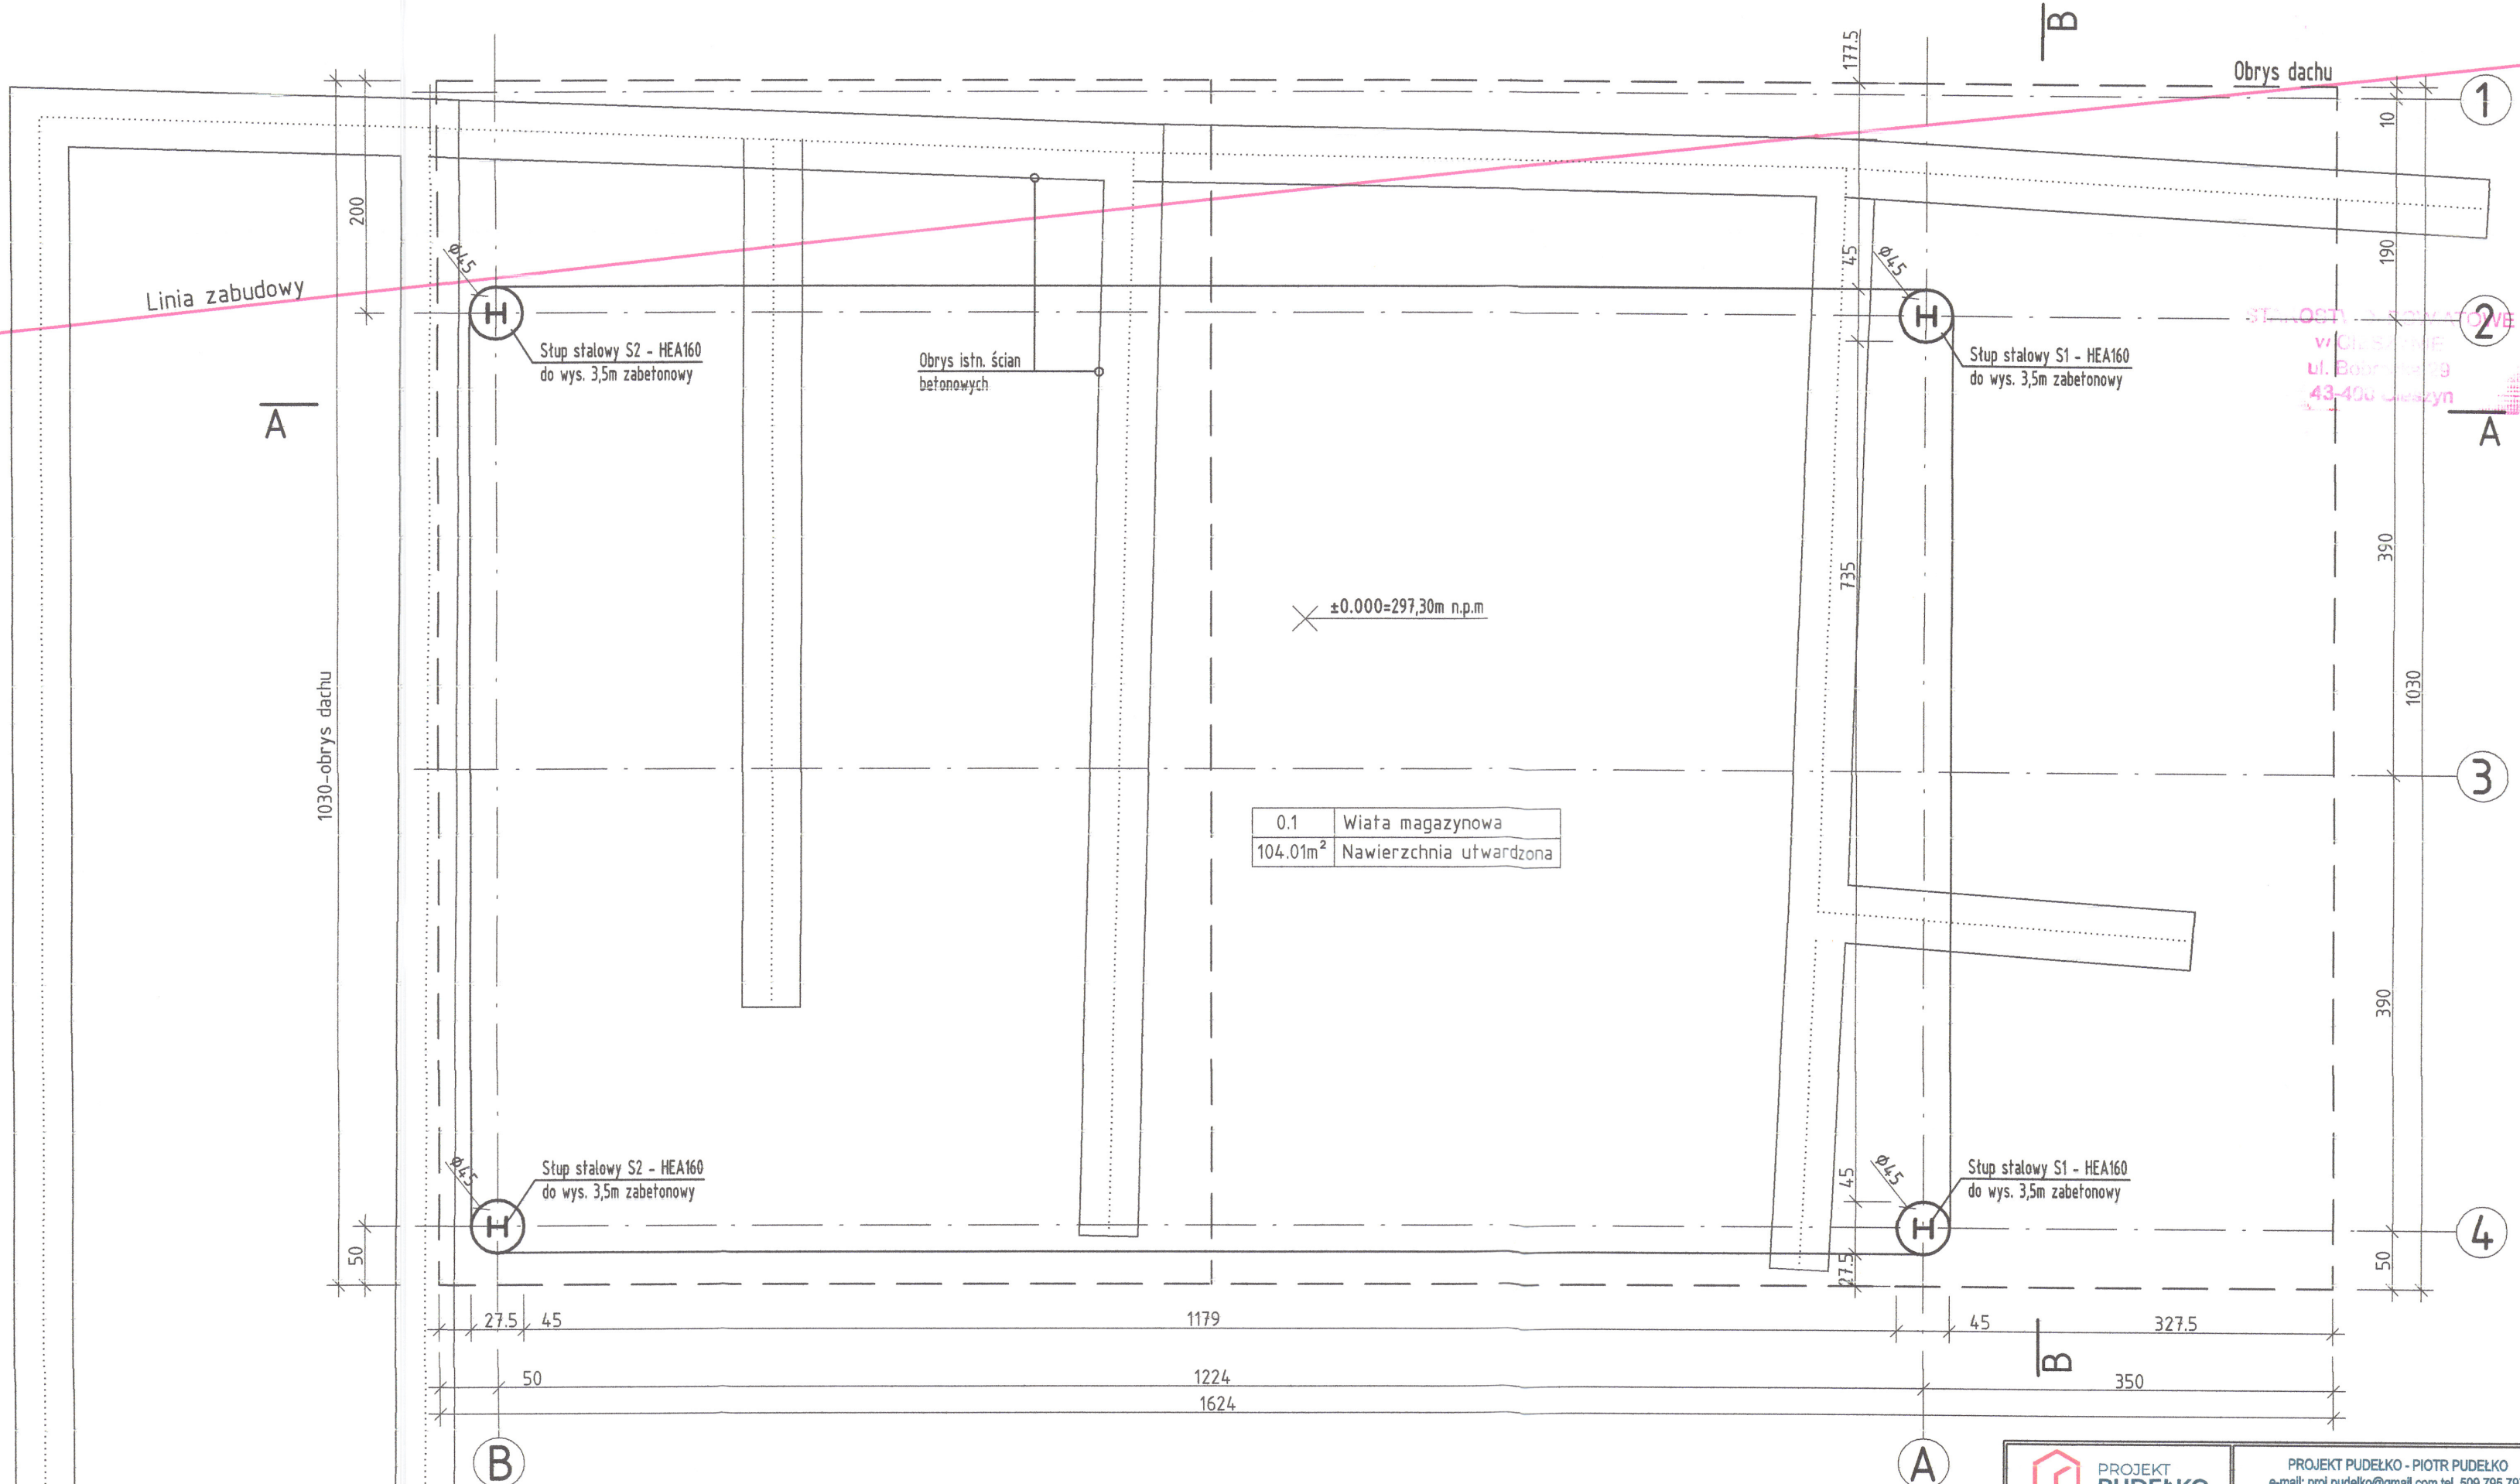

		PROJEKT PUDEŁKO		PROJEKT PUDEŁKO - PIOTR PUDEŁKO e-mail: proj.pudelko@gmail.com tel. 509 795 797 www.projektpudelko.com	
Temat: BUDOWA WIATY MAGAZYNOWEJ NA SÓL DROGOWĄ					
Inwestor: Miejski Zarząd Dróg w Skoczowie, 43-430 Skoczów, ul. Mickiewicza 14					
Lokalizacja: 43-430 Skoczów, obręb 0004 Skoczów, działka nr 2/22					
ARCHITEKTURA					
Projektował: mgr inż. arch Wojciech RIESS		Nr uprawnień: 44/M/84		Podpis: 	
KONSTRUKCJA					
Projektował: mgr inż. Piotr PUDEŁKO		Nr uprawnień: SLK/8101/PBKb/18		Podpis: 	
Sprawdził: mgr inż. Zbigniew HYRNIK		Nr uprawnień: 129/86 B-B		Podpis: 	
Nazwa rys.: RZUT PRZYZIEMIA					
Branża: Architektura		Data: 01.12.2020		Skala rys:	
Faza: PB		Nr proj: P/10/07/2020		Nr rysunku:	
		1:50		3	
				Nr strony:	
				148	

Rura spustowa PCV - fi100

Linia zabudowy

Obrys istn. ścian betonowych

Obrys dachu

Rura spustowa fi120 montować do istn. ścian betonowych

STACJA WYCIĄGOWA W CIĘSZYNYE ul. Buntowska 29 43-430 Skoczów

Rynna PCV fi120

5% (2.9%)

Kalenica

+5.420

5% (2.9%)

Rynna PCV fi150

+4.937

1030-obrys dachu

662

1624

962

50

50

350

1224

1624

350

A

B

1


2

3

4

RZUT DACHU

PROJEKT PUDEŁKO		PROJEKT PUDEŁKO - PIOTR PUDEŁKO e-mail: proj.pudelko@gmail.com tel. 509 795 797 www.projektpudelko.com	
Temat: BUDOWA WIATY MAGAZYNOWEJ NA SÓL DROGOWĄ			
Inwestor: Miejski Zarząd Dróg w Skoczowie, 43-430 Skoczów, ul. Mickiewicza 14			
Lokalizacja: 43-430 Skoczów, obwód 0004 Skoczów, działka nr 2/22			
ARCHITEKTURA			
Projektował: mgr inż. arch Wojciech RIESS	Nr uprawnień: 44/M/84	Podpis: <i>[Signature]</i>	
KONSTRUKCJA			
Projektował: mgr inż. Piotr PUDEŁKO	Nr uprawnień: SK/8101/PB/18	Podpis: <i>[Signature]</i>	
Sprawił: mgr inż. Zbigniew HYRNIK	Nr uprawnień: 129/86 B-B	Podpis: <i>[Signature]</i>	
Nazwa rys.: RZUT DACHU			
Branża: Architektura	Data: 01.12.2020	Skala rys.: 1:50	Nr rysunku: 4
Faza: PB	Nr proj: P10107/2020		Nr strony: 149

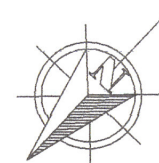


 PROJEKT PUDEŁKO		PROJEKT PUDEŁKO - PIOTR PUDEŁKO e-mail: projekt.pudełko@gmail.com tel. 509 795 797 www.projektpudełko.com	
Temat: BUDOWA WIATY MAGAZYNOWEJ NA SÓL DROGOWĄ			
Inwestor: Miejskie Zarządy Dróg w Skoczowie, 43-430 Skoczów, ul. Mickiewicza 14			
Lokalizacja: 43-430 Skoczów, obórę 0004 Skoczów, działka nr 2/22			
ARCHITEKTURA			
Projektował: mgr inż. arch Wojciech RIESS		Nr uprawnień: 44/M/84	Podpis: 
KONSTRUKCJA			
Projektował: mgr inż. Piotr PUDEŁKO		Nr uprawnień: SLK/8101/PBwA18	Podpis: 
Sprawdził: mgr inż. Zbigniew HYRNIK		Nr uprawnień: 129/86 B-B	Podpis: 
Nazwa rys.:			
RZUT DACHU			
Brana: Architektura	Data: 01.12.2020	Skala rys:	Nr rysunku:
Faza: PB	Nr proj: P10/07/2020	1:50	4
			Nr strony: 149


[illegible]

DD1 - Dzwigar dachowy	- pas górny, dolny RK80x4 - stal S235
	- krzyżulce i słupki RK80x4, RK50x4 - stal S235
DD2 - Dzwigar dachowy	- pas górny, dolny RK100x4 - stal S235
	- krzyżulce i słupki RK80x4, RK50x4 - stal S235
DD3- Dzwigar dachowy	- pas górny, dolny RK100x4 - stal S235
	- krzyżulce i słupki RK80x4, RK50x4 - stal S235
DD4- Dzwigar dachowy	- pas górny, dolny RK100x4 - stal S235
	- krzyżulce i słupki RK80x4, RK50x4 - stal S235
PK1 - Podciąg kratowy	- pas górny, dolny HEA140 - stal S235
	- krzyżulce i słupki RK50x4 - stal S235
PK2 - Podciąg kratowy	- pas górny, dolny HEA140 - stal S235
	- krzyżulce i słupki RK50x4 - stal S235

1. Stal S235
2. Połączenia śrubowe – połączenie zwykłe, klasa śrub 8.8
3. Stopień oczyszczenia konstrukcji Sa 2.5
4. Klasa konstrukcji wg PN-EN 1090-2: EXC2
5. Zabezpieczenia antykorozyjne: zestaw malarski
6. Tolerancja dla konstrukcji spawanych wg PN-EN 1090-2

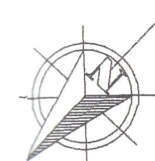


	PROJEKT PUPEŁKO		PROJEKT PUPEŁKO - PIOTR PUPEŁKO e-mail: proj.pupelko@gmail.com tel. 509 795 977 www.projektpupelko.com	
	Temat: BUDOWA WIATY MAGAZYNOWEJ NA SÓL DROGOWĄ			
Inwestor: Miejski Zarząd Dróg w Skoczowie, 43-430 Skoczów, ul. Mickiewicza 14				
Lokalizacja: 43-430 Skoczów, obręb 0004 Skoczów, działka nr 2/22				
ARCHITEKTURA				
Projektował: mgr inż. arch Wojciech RIESS		Nr uprawnień: 44/M/84		Podpis: 
KONSTRUKCJA				
Projektował: mgr inż. Piotr PUPEŁKO		Nr uprawnień: SLK/8101/PBK/18		Podpis: 
Sprawdził: mgr inż. Zbigniew HYRNIK		Nr uprawnień: 129/86 B-B		Podpis: 
Nazwa rys.:				
SCHEMAT KONSTRUKCJI DACHU				
Branża: Architektura		Data: 01.12.2020		Skala rys:
Faza: PB		Nr proj: P/10/07/2020		Nr rysunku:
		1:50		5
				150

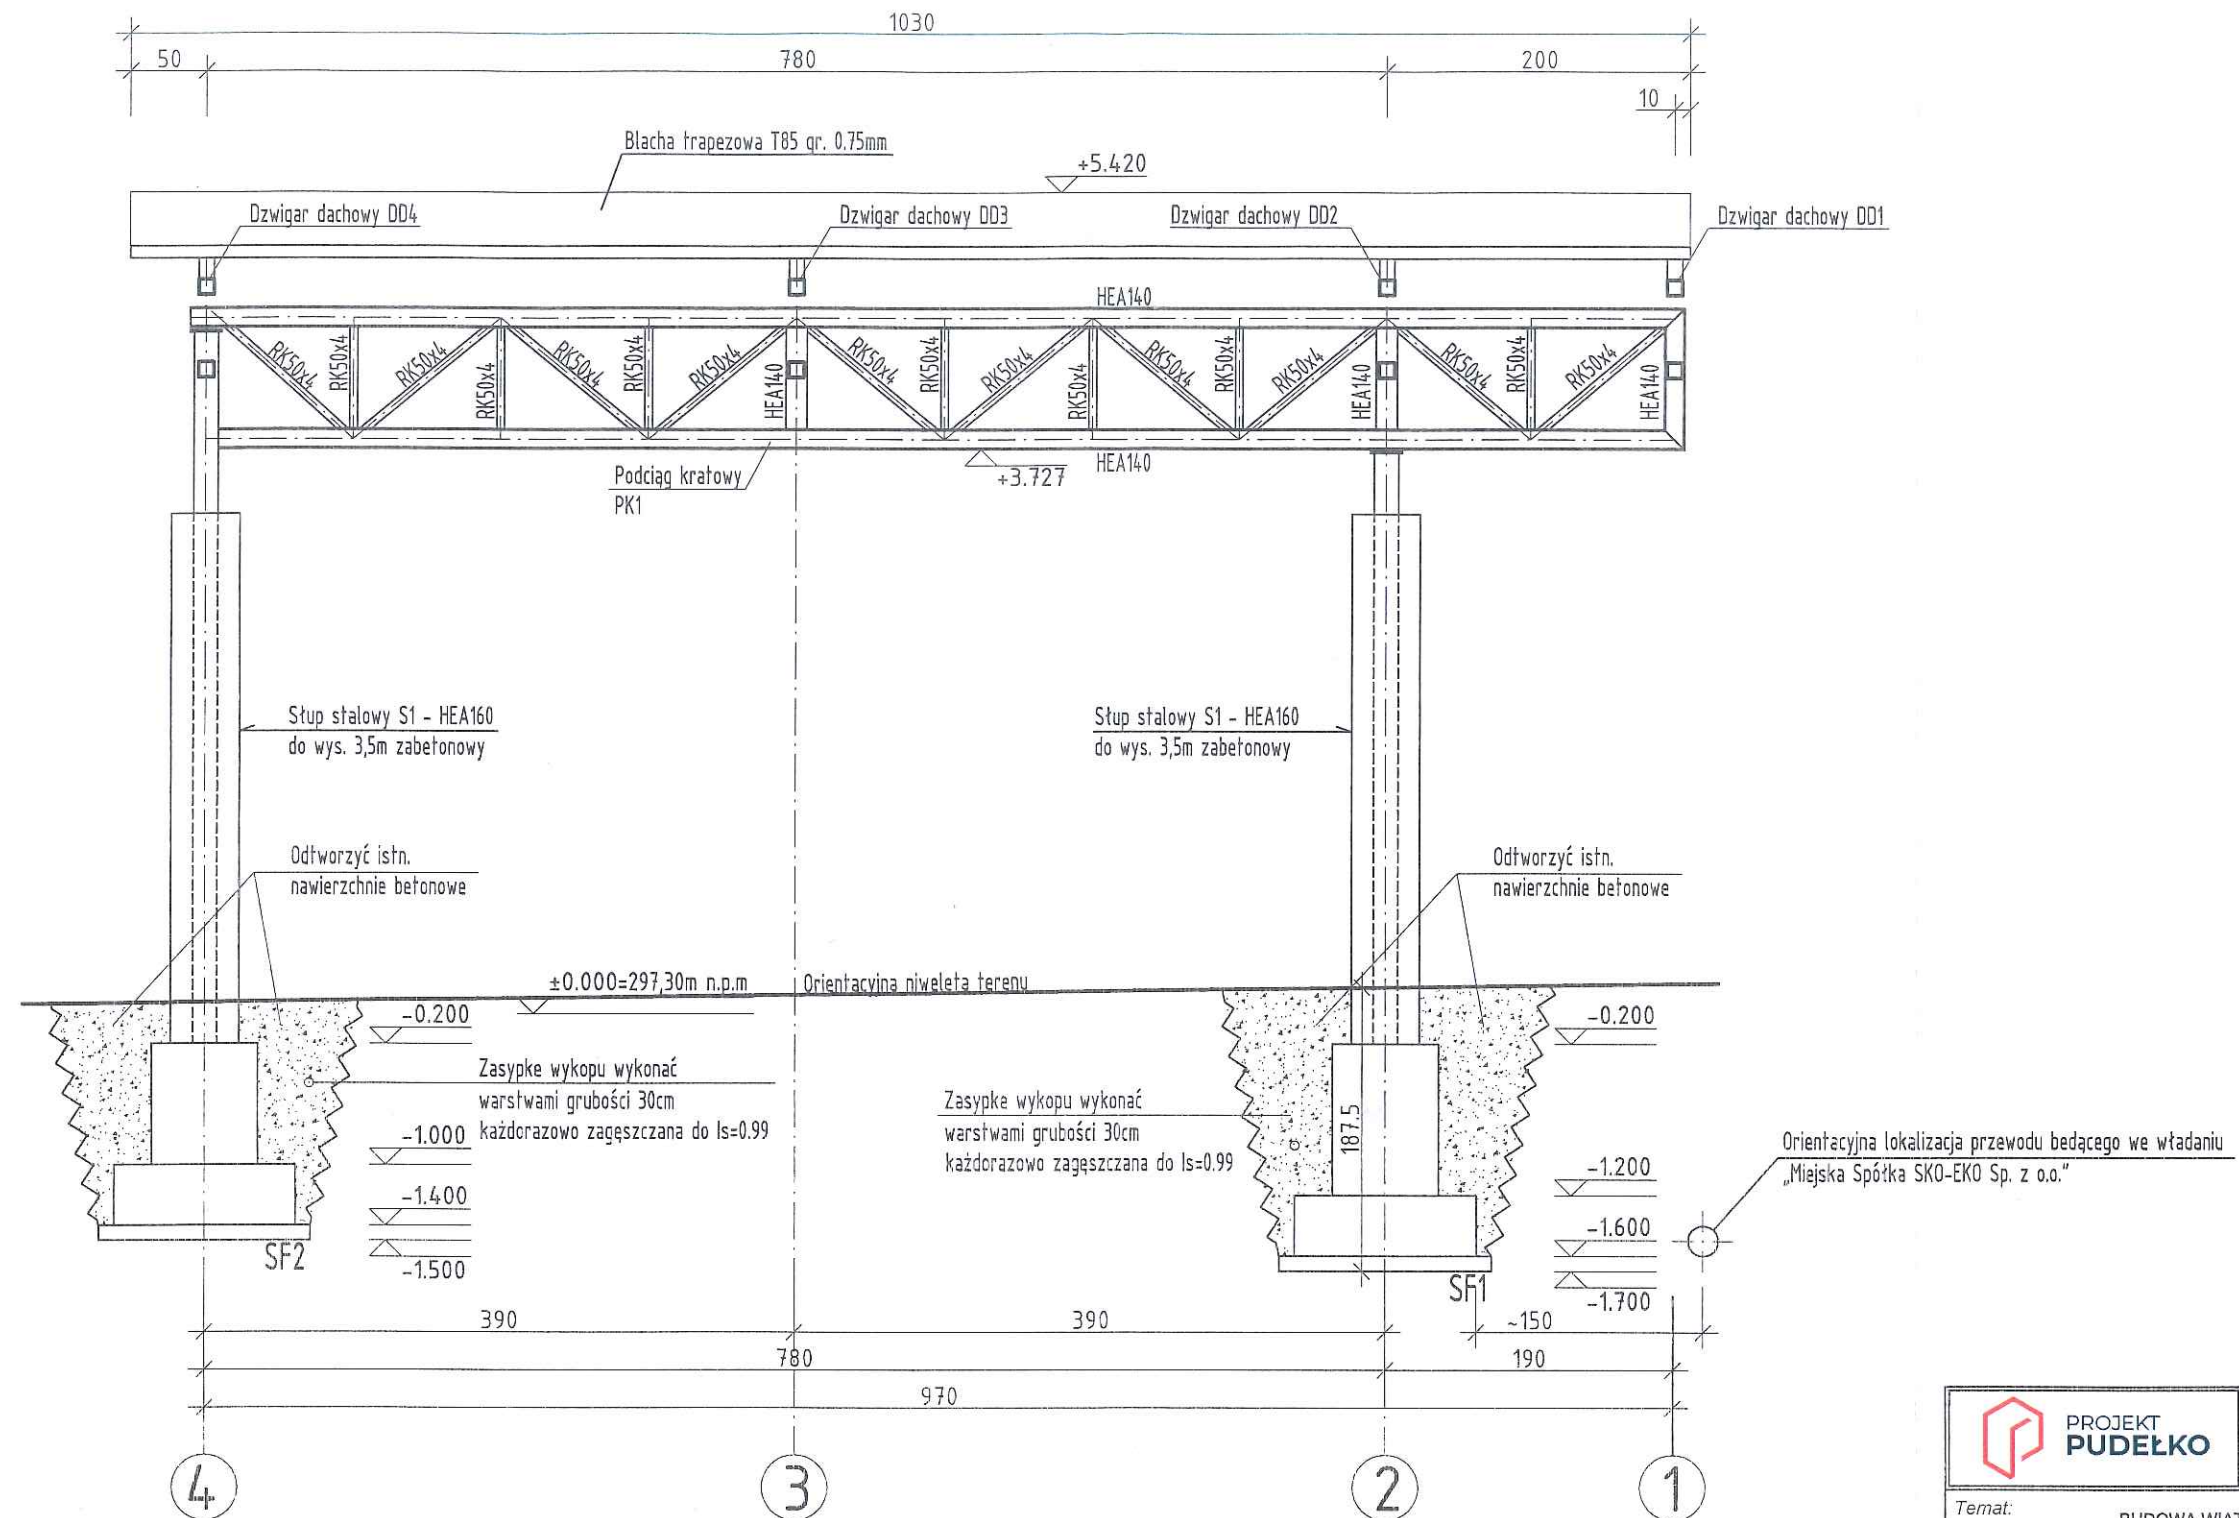


 PROJEKT PUDEŁKO		PROJEKT PUDEŁKO - PIOTR PUDEŁKO e-mail: proj.pudelko@gmail.com tel. 509 795 797 www.projektpudelko.com	
Temat: BUDOWA WIATY MAGAZYNOWEJ NA SÓL DROGOWĄ			
Inwestor: Miejski Zarząd Dróg w Skoczowie, 43-430 Skoczów, ul. Mickiewicza 14			
Lokalizacja: 43-430 Skoczów, obręb 0004 Skoczów, działka nr 2/22			
ARCHITEKTURA			
Projektował: mgr inż. arch Wojciech RIESS		Nr uprawnień: 44/M/84	Podpis: 
KONSTRUKCJA			
Projektował: mgr inż. Piotr PUDEŁKO		Nr uprawnień: SLK/8101/PBK/13	Podpis: 
Sprawdził: mgr inż. Zbigniew HYRNIK		Nr uprawnień: 129/86 B-B	Podpis: 
Nazwa rys.:		PRZĘKRÓJ B-B	
Branża: Architektura Faza: PB	Data: 01.12.2020 Nr proj.: P/10/07/2020	Skala rys.: 1:50	Nr rysunku: 7 Nr strony: 152

ELEWACJA PÓŁNOCNO-ZACHODNIA 1:100

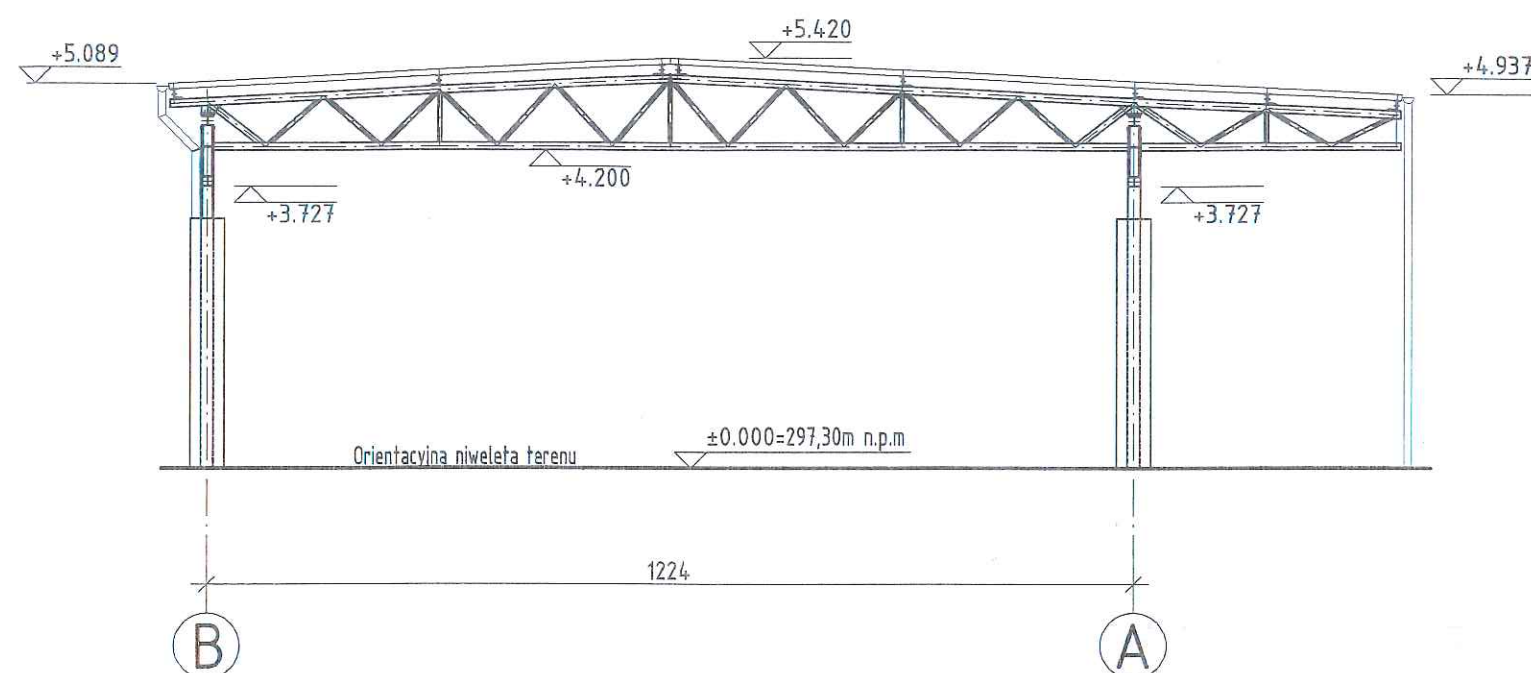


ELEWACJA POŁUDNIOWO-ZACHODNIA 1:100

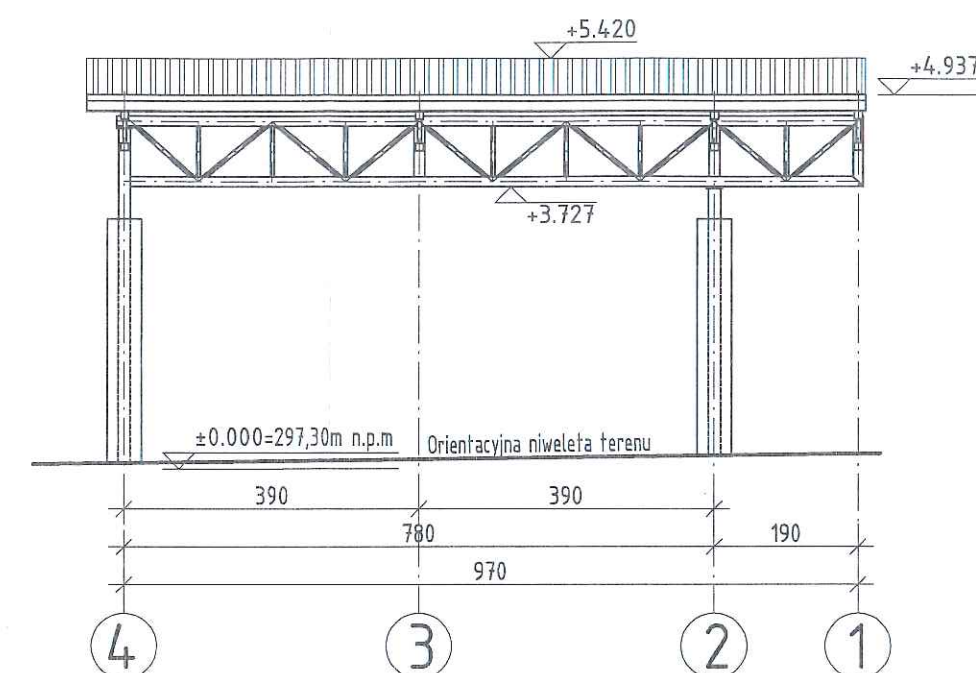


		PROJEKT PUDEŁKO		PROJEKT PUDEŁKO - PIOTR PUDEŁKO e-mail: proj.pudelko@gmail.com tel. 509 795 797 www.projektpudelko.com	
Temat: BUDOWA WIATY MAGAZYNOWEJ NA SÓL DROGOWĄ					
Inwestor: Miejski Zarząd Dróg w Skoczowie, 43-430 Skoczów, ul. Mickiewicza 14					
Lokalizacja: 43-430 Skoczów, obręb 0004 Skoczów, działka nr 2/22					
ARCHITEKTURA					
Projektował: mgr inż. arch Wojciech RIESS		Nr uprawnień: 44/M/84		Podpis: 	
KONSTRUKCJA					
Projektował: mgr inż. Piotr PUDEŁKO		Nr uprawnień: SLK/8101/PBK/18		Podpis: 	
Sprawdził: mgr inż. Zbigniew HYRNIK		Nr uprawnień: 129/86 B-B		Podpis: 	
Nazwa rys.: ELEWACJE					
Branża: Architektura Faza: PB		Data: 01.12.2020 Nr proj.: P/10/07/2020		Skala rys.: 1:50	
				Nr rysunku: 8 Nr strony: 153	

ELEWACJA POŁUDNIOWO-WSCHODNIA 1:100

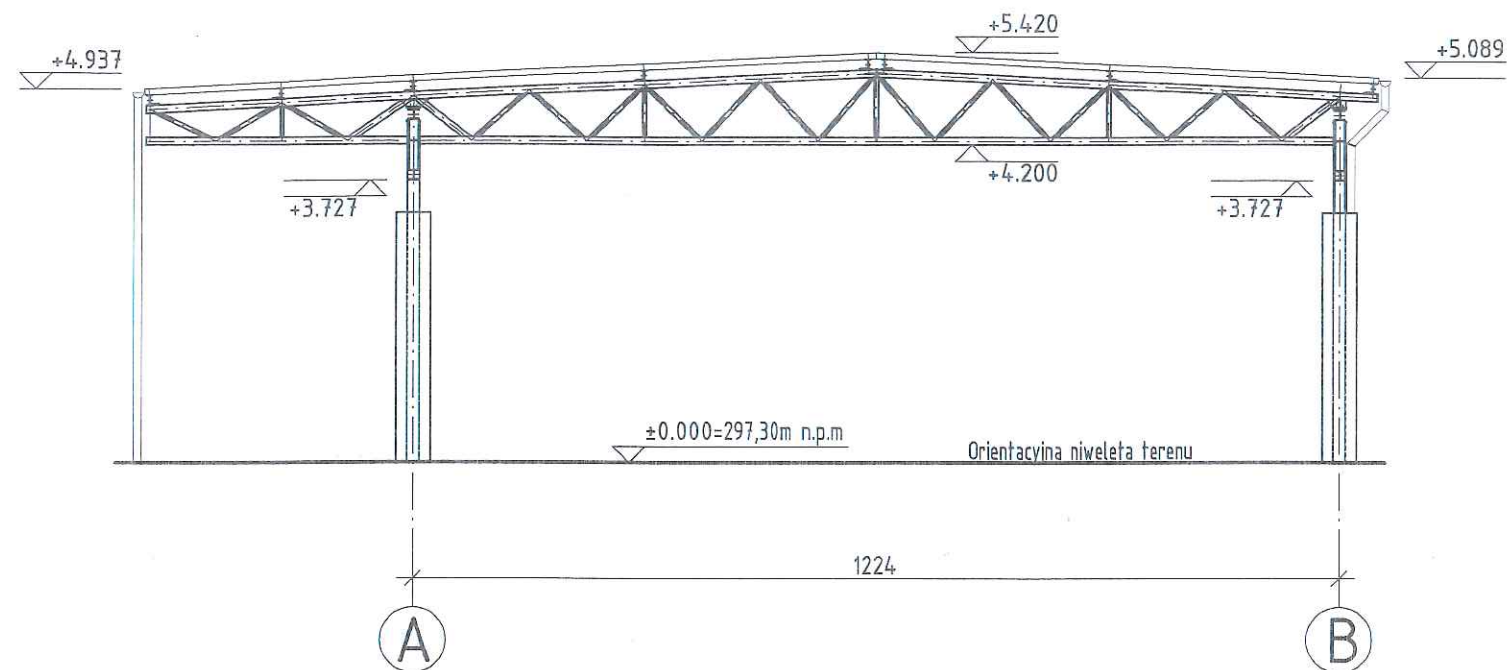

ELEWACJA PÓŁNOCNO-ZACHODNIA 1:100

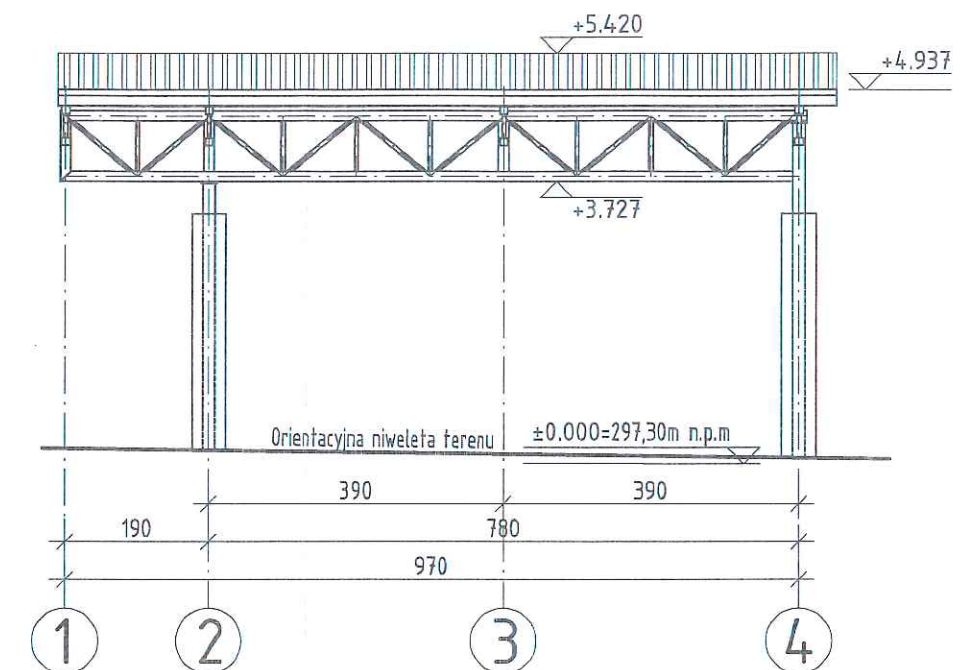

 PROJEKT PUDEŁKO		PROJEKT PUDEŁKO - PIOTR PUDEŁKO e-mail: proj.pudelko@gmail.com tel. 509 795 797 www.projektpudelko.com			
Temat: BUDOWA WIATY MAGAZYNOWEJ NA SÓL DROGOWĄ					
Inwestor: Miejski Zarząd Dróg w Skoczowie, 43-430 Skoczów, ul. Mickiewicza 14					
Lokalizacja: 43-430 Skoczów, obręb 0004 Skoczów, działka nr 2/22					
ARCHITEKTURA					
Projektował: mgr inż. arch Wojciech RIESS		Nr uprawnień: 44/M/84		Podpis: 	
KONSTRUKCJA					
Projektował: mgr inż. Piotr PUDEŁKO		Nr uprawnień: SLK/8101/PBKb/18		Podpis: 	
Sprawdził: mgr inż. Zbigniew HYRNIK		Nr uprawnień: 129/86 B-B		Podpis: 	
Nazwa rys.: ELEWACJE ARK. II					
Branża: Architektura		Data: 01.12.2020		Nr strony:	
Faza: PB		Nr proj: P/10/07/2020		Nr rysunku:	
		1:50		9	
				154	