

# MAPA DO CELÓW PROJEKTOWYCH

skala 1:500 Nr ks. rob.: G43/2024  
 woj.: małopolskie sekcje: 7.123.10.20.4.4  
 powiat: myślenicki 7.123.11.16.3.3  
 j.ewid.: 120903\_4, Myślenice 7.123.11.16.3.3  
 obręb: 0001, Myślenice 1  
 działki nr: 1341/9, 1341/11, 1341/12

Układ odniesienia wysokości: EVRF2007-NH  
 Układ wsp. poziomych - "Układ 2000"  
 Sytuacja zgodna z terenem na 12 kwietnia 2024 r.

Wykonał: dn. 17.04.2024 r.

...\\.\Desktop\PROJEKTY\MYSLENICE hala IV.24\PROJEKT\piecz.czerw.bmp

...\\.\Desktop\PROJEKTY\MYSLENICE hala IV.24\PROJEKT\piecz.czerw.bmp

"DTM Projekt", Tomaszkowice 461, 32-020 Wieliczka; tel. 667-67-55-22;  
 e-mail: dtmprojekt.geodezja@gmail.com www.dtmprojekt.pl

...\\.\Desktop\PROJEKTY\MYSLENICE hala IV.24\PROJEKT\piecz.czarna 2.bmp

Sporządził : .....



Wykazane na niniejszej mapie granice nieruchomości - działek nr 1341/9, 1341/11, 1341/12 zostały określone z wymaganą dokładnością pomiaru.

Projektowane sieci i przyłącza uzbrojenia terenu w zakresie mapy do celów projektowych nr Id 6640.2016.2024 naniesiono zgodnie z dokumentacją uzgodnioną na Naradzie Koordynacyjnej wg stanu na dzień 17 kwietnia 2024 r.

Mapę wykonano bez badania służebności gruntowych.

### LEGENDA

- linie rozgraniczające tereny o różnym przeznaczeniu
- ▽ izofona 50 dB wyznaczona na podstawie mapy akustycznej dla odcinków dróg wojewódzkich powiatu myślenickiego
- ▽ izofona 55 dB wyznaczona na podstawie mapy akustycznej dla odcinków dróg wojewódzkich powiatu myślenickiego
- 1PU - oznaczenia terenów wg MPZP

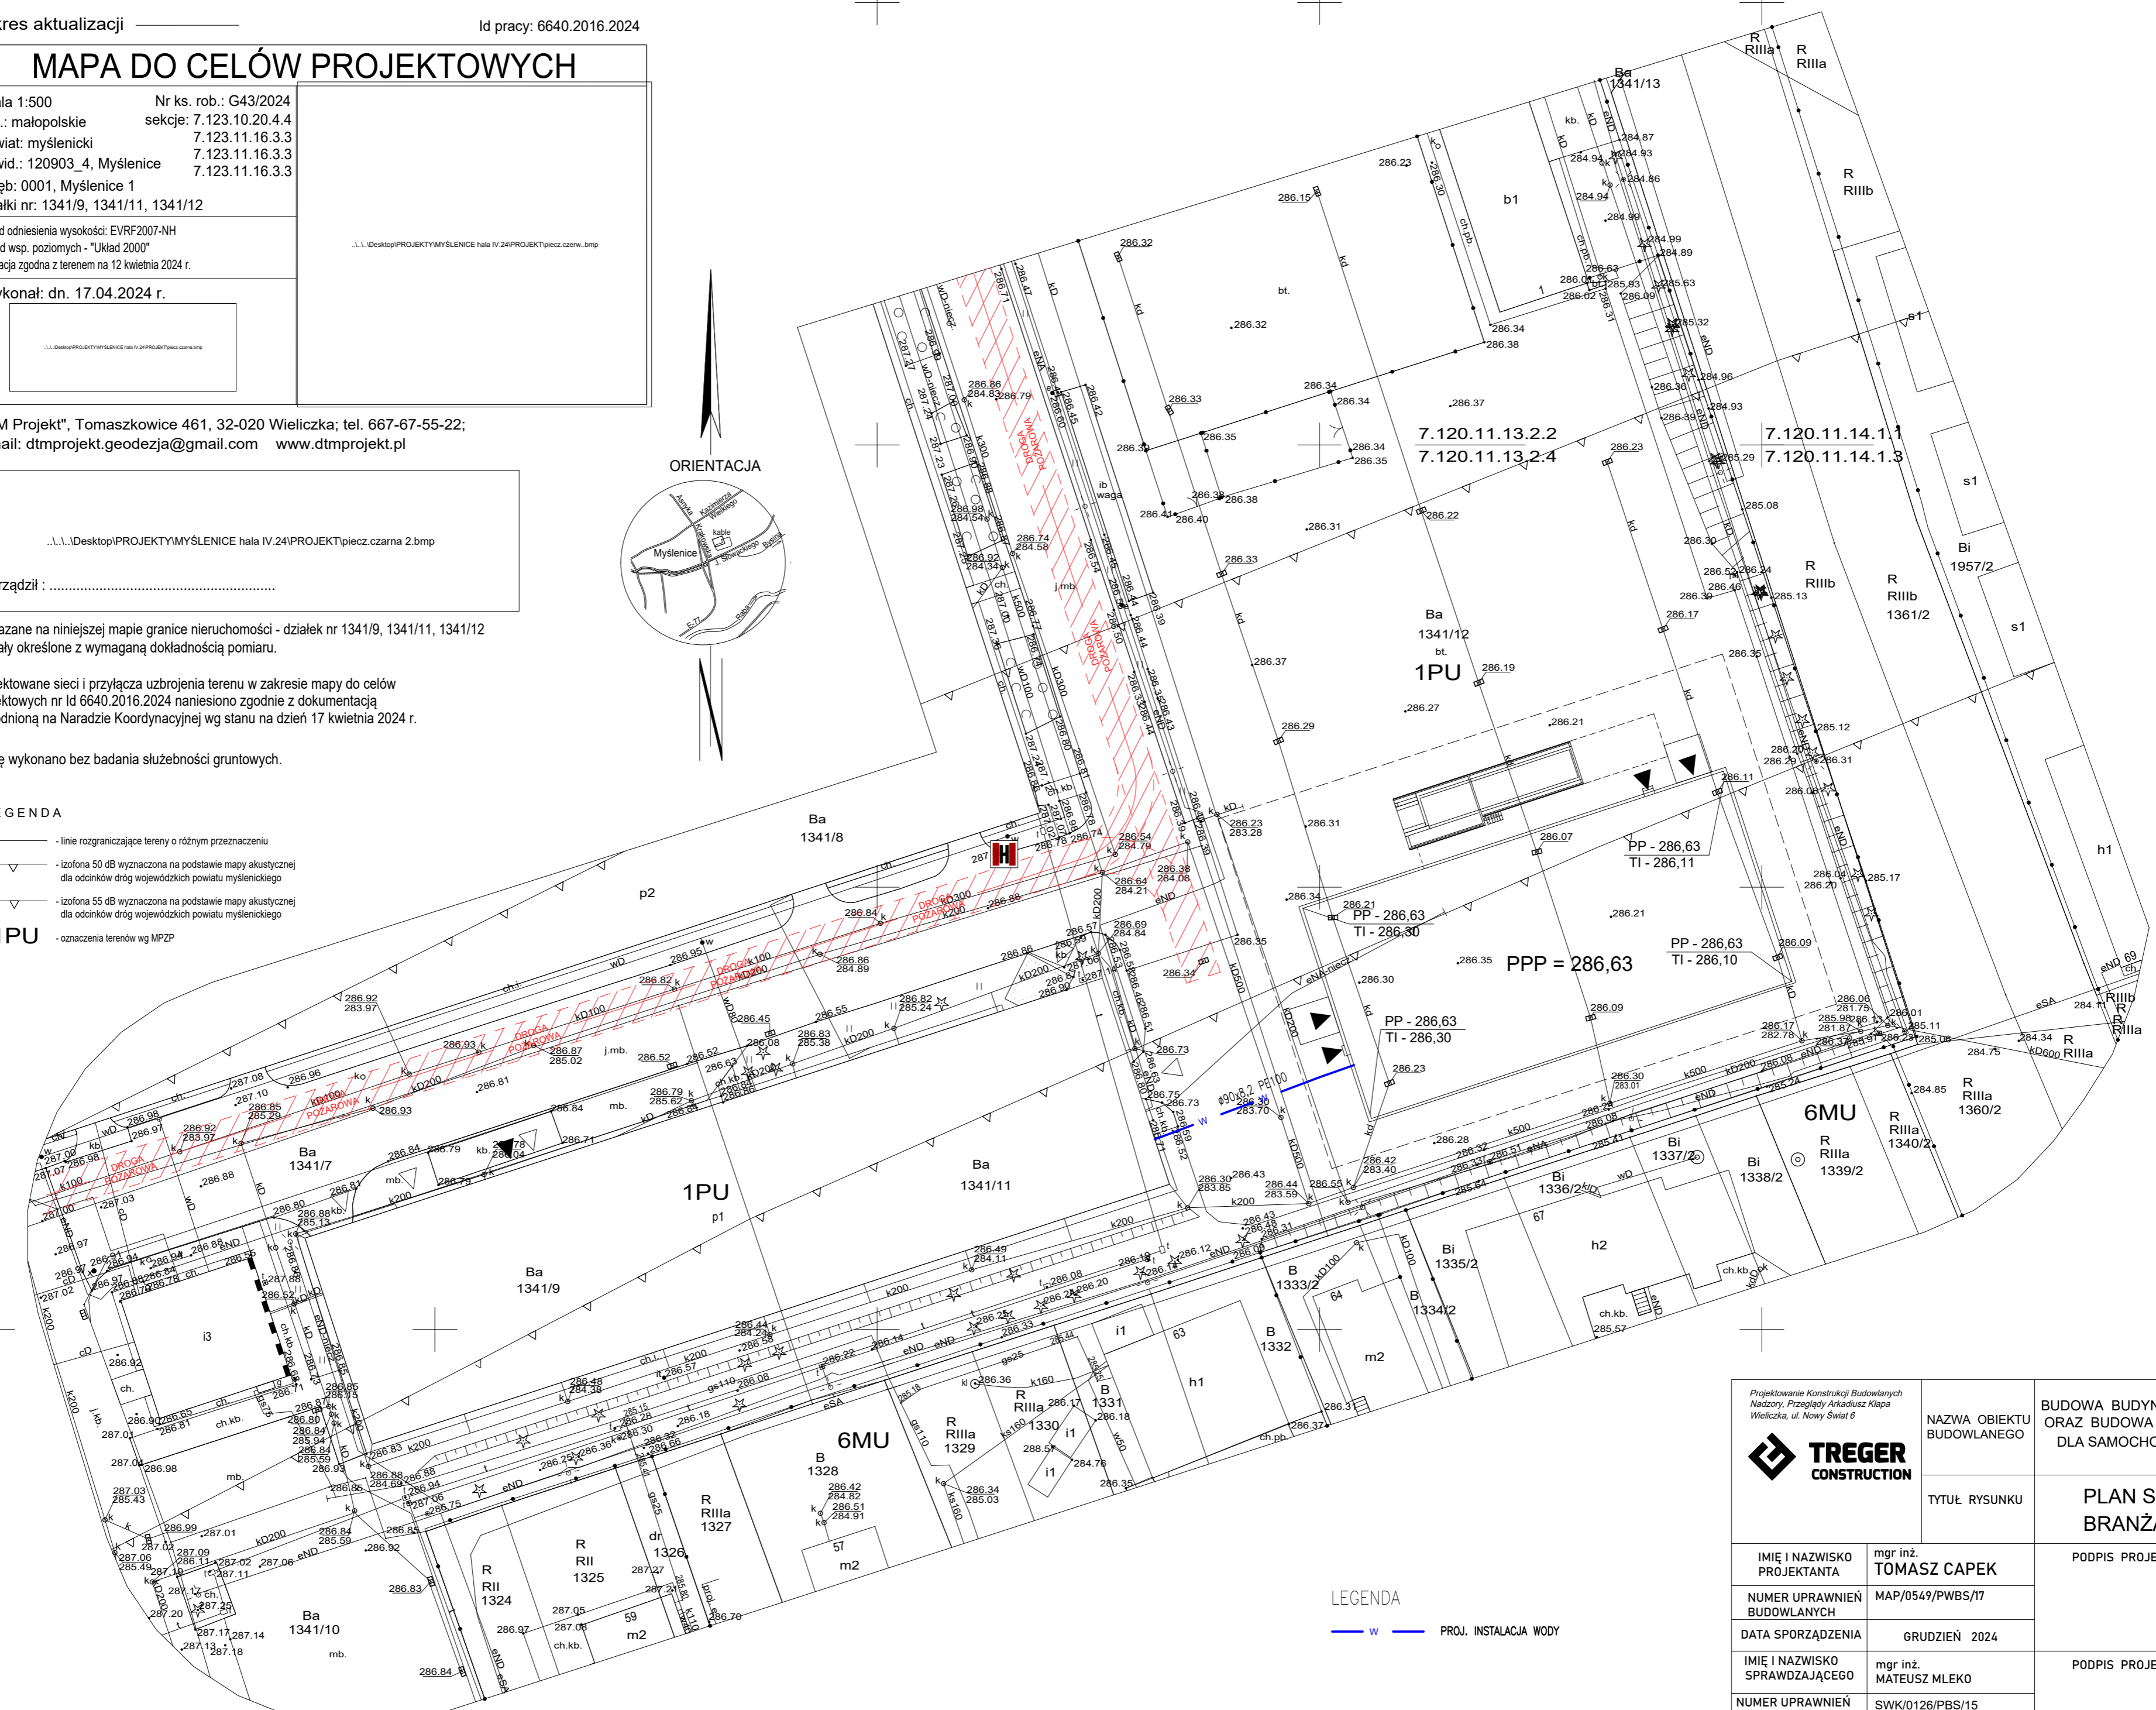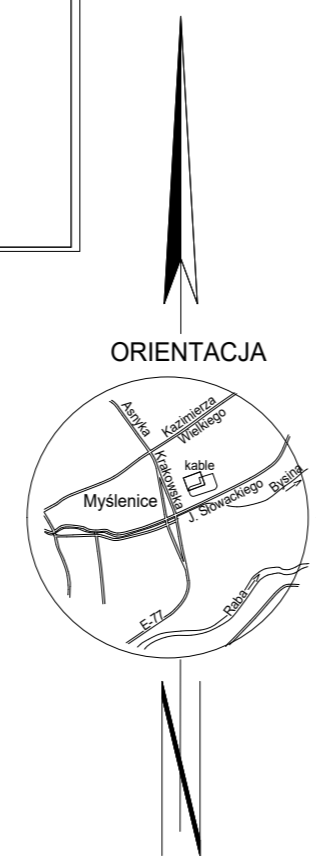

LEGENDA  
 — w — PROJ. INSTALACJA WODY

		NAZWA OBIEKTU BUDOWLANEGO BUDOWA BUDYNKU HALI MAGAZYNOWEJ ORAZ BUDOWA RAMPY ZAŁADOWCZEJ DLA SAMOCHODÓW CIĘŻAROWYCH	
TYTUŁ RYSUNKU PLAN SYTUACYJNY - BRANŻA SANITARNA		PODPIS PROJEKTANTA SKALA RYSUNKU <b>1 : 500</b>	
IMIĘ I NAZWISKO PROJEKTANTA mgr inż. <b>TOMASZ CAPEK</b>	NUMER UPRAWNIENI BUDOWLANYCH MAP/0549/PWBS/17	PODPIS PROJEKTANTA NUMER RYSUNKU <b>IS-01</b>	
DATA SPORZĄDZENIA GRUDZIEŃ 2024	IMIĘ I NAZWISKO SPRAWDZAJĄCEGO mgr inż. <b>MATEUSZ MLEKO</b>	PODPIS PROJEKTANTA NUMER RYSUNKU <b>IS-01</b>	
DATA SPORZĄDZENIA GRUDZIEŃ 2024	NUMER UPRAWNIENI BUDOWLANYCH SWK/0126/PBS/15	PODPIS PROJEKTANTA NUMER RYSUNKU <b>IS-01</b>	