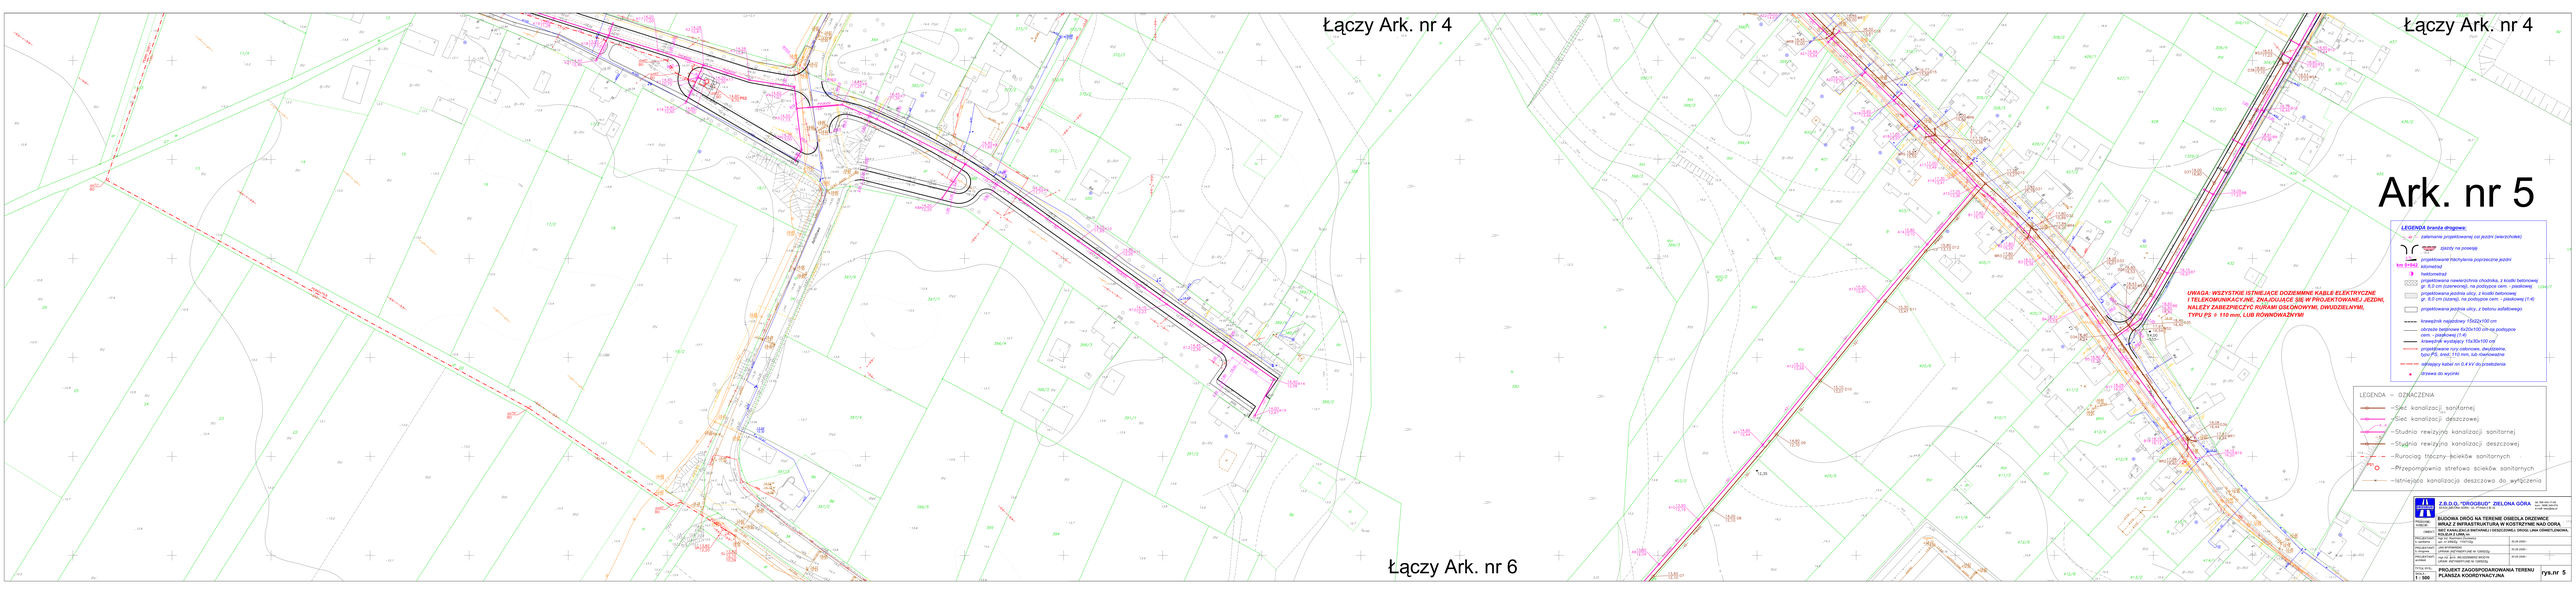
Łączy Ark. nr 4
Łączy Ark. nr 4
Ark. nr 5
Łączy Ark. nr 6
LEGENDA branża drogowa:
UWAGA: WSZYSTKIE ISTNIEJĄCE DOZIEMNE KABLE-ELEKTRYCZNE I TELEKOMUNIKACYJNE, ZNAJDUJĄCE SIĘ W PROJEKTOWANEJ JEZDNI, NALEŻY ZABEZPIECZYĆ RUROWANIEM OSŁONOWYM, DWUDZIELNYM, TYPU PS ≥ 110 mm, LUB RÓWNOWAŻNYM
LEGENDA – OZNACZENIA
–Sieć kanalizacji sanitarnej
–Sieć kanalizacji deszczowej
–Studnia rewizyjna kanalizacji sanitarnej
–Studnia rewizyjna kanalizacji deszczowej
–Rurociąg tłoczny ścieków sanitarnych
–Przepompownia strefowa ścieków sanitarnych
–istniejąca kanalizacja deszczowa do wyłączenia
Z.B.D.G. "DROGOBUD" ZIELONA GÓRA
ul. Wł.Jagiełły 111a, 65-609 Zielona Góra
tel. 68 328 22 00, fax. 68 328 22 01
e-mail: biuro@drogobud.pl
PROJEKTANT: mgr inż. Jacek Kowalczyk
SPRAWDZIŁ: mgr inż. Jacek Kowalczyk
ROZDZIAŁ: ROZBUDOWA DROGI WOJEWÓDZKIEJ NR 138 W MIEJSCOWOŚCI KOSZALIN
ZAKRES: ROZBUDOWA DROGI WOJEWÓDZKIEJ NR 138 W MIEJSCOWOŚCI KOSZALIN
ZAKRES: ROZBUDOWA DROGI WOJEWÓDZKIEJ NR 138 W MIEJSCOWOŚCI KOSZALIN
ZAKRES: ROZBUDOWA DROGI WOJEWÓDZKIEJ NR 138 W MIEJSCOWOŚCI KOSZALIN
TYTUŁ RYS.: PROJEKT ZAGOSPODAROWANIA TERENU
PLANSZA KOORDYNACYJNA
SKALA: 1 : 500
rys.nr 5