


ELEWACJA WSCHODOWA

A

B

C

rura \varnothing 160 z blachy ocynkowanej
wyprowadzona na wys. 0,6m nad ściankę kolankową,
docieplona wełną mineralną gr. min. 5cm,
obudowana blachą ocynkowaną

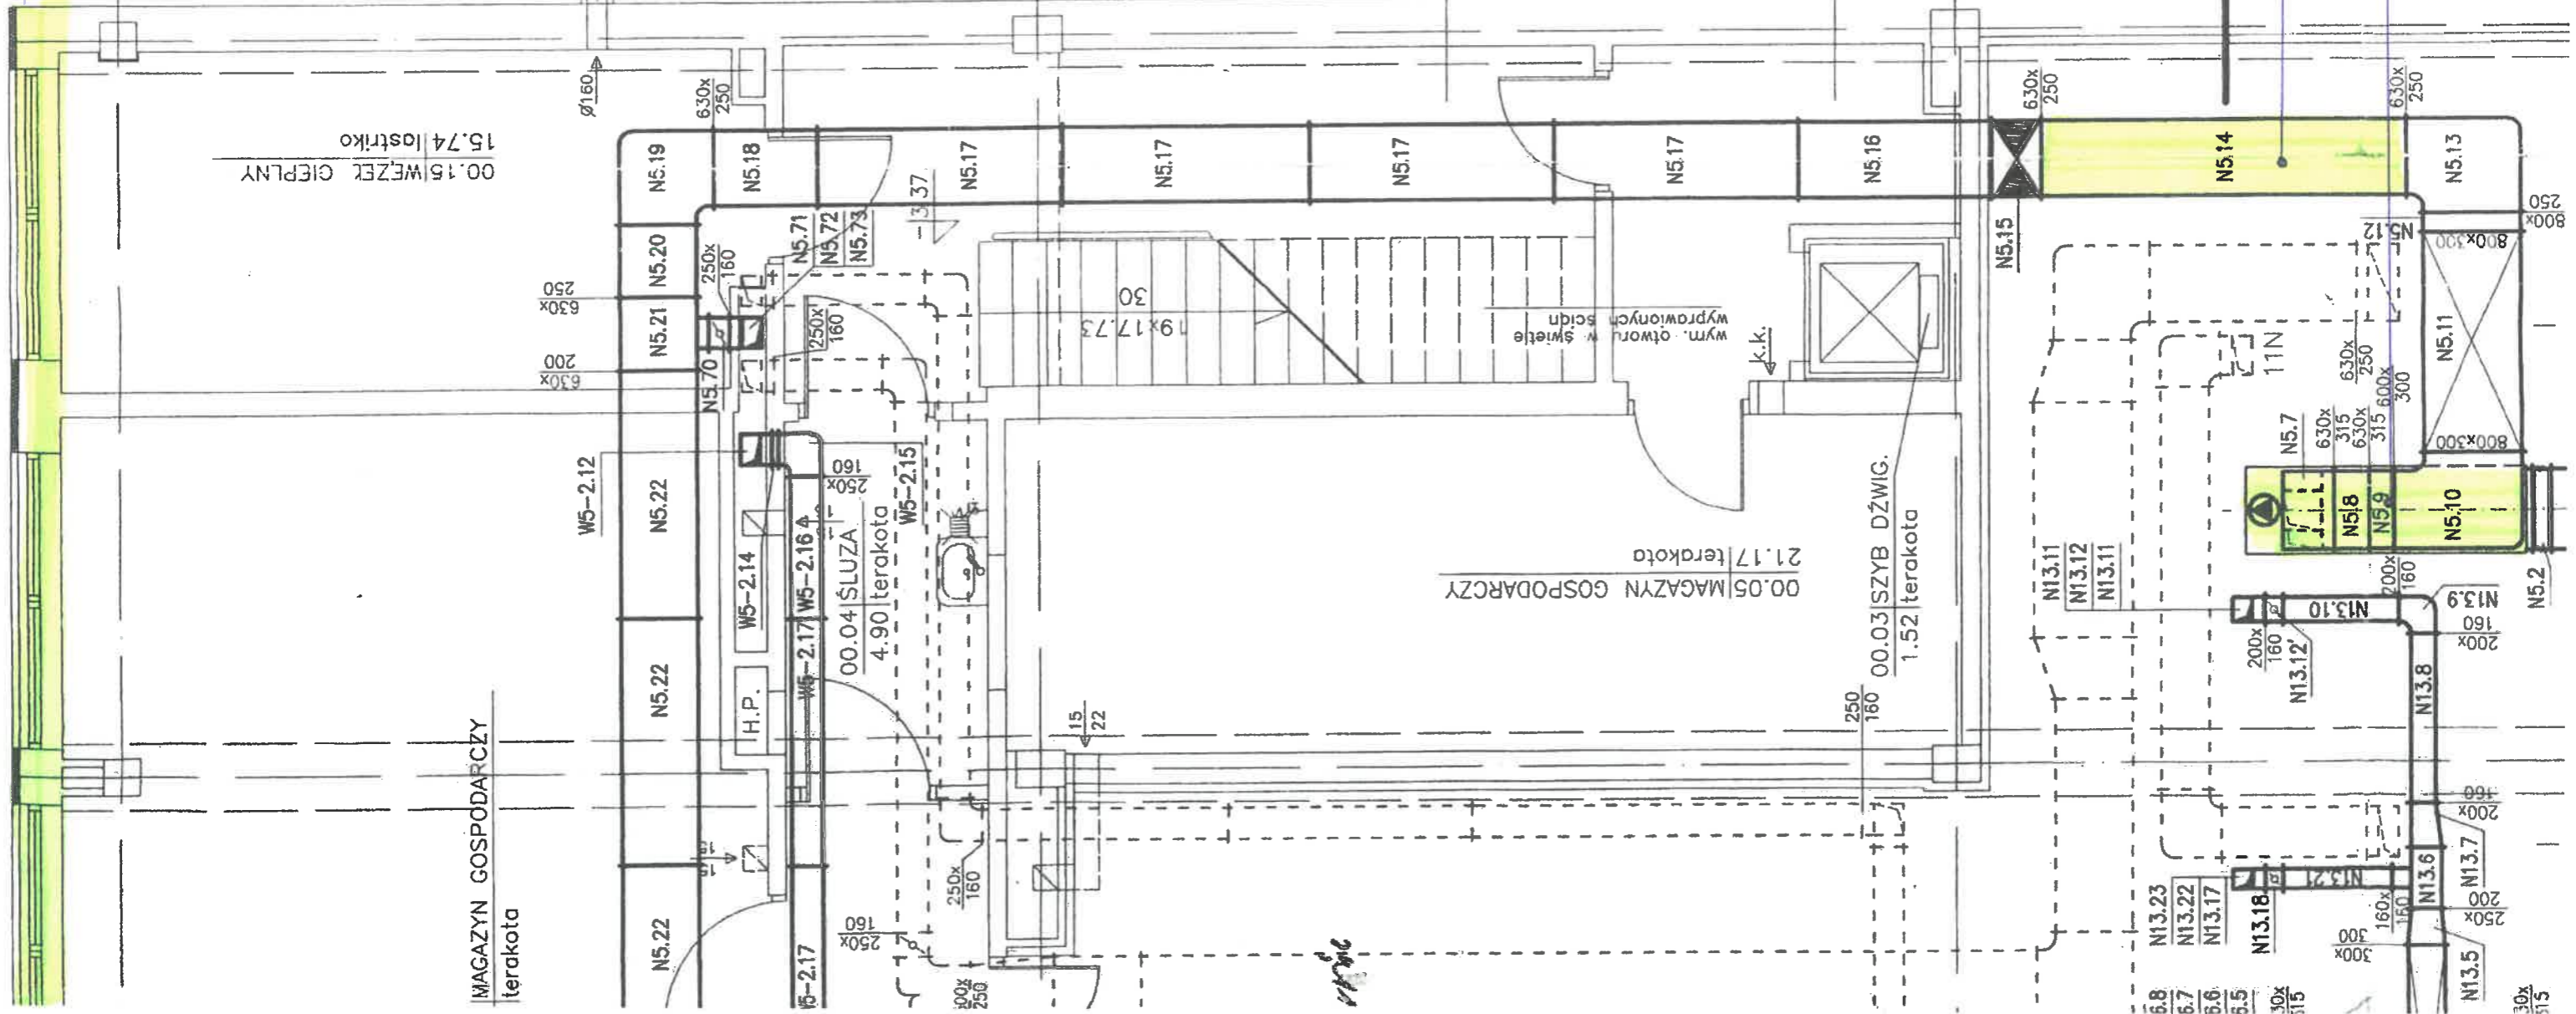

00.01 KLATKA SCHODOWA
18.66 terakota

00.02 POM. WINDY
5.95 terakota

00.15 WĘZEL CIEPLNY
15.74 listriko

00.05 MAGAZYN GOSPODARCZY
21.17 terakota

00.03 SZYB DŹWIG
1.52 terakota

MAGAZYN GOSPODARCZY
terakota

OZNACZENIA:

--- CIĄGI WENTYLACYJNE POZOSTAJĄCE BEZ ZMIAN
(OBSŁUGUJĄCE PIĘTRO BUDYNKU)

▬ PROJEKTOWANE CIĄGI WENTYLACJI MECHANICZNEJ

PRONONOWANA LOKALIZACJA
CHŁODNICY FREGONIEJ

CENTRALA WENTYLACYJNA U5

15