


Załącznik nr 1 - mapa sytuacyjna terenu przepompowni ścieków PS5 ul. Myśliwska w m. Różanki

252765,15 554872,00

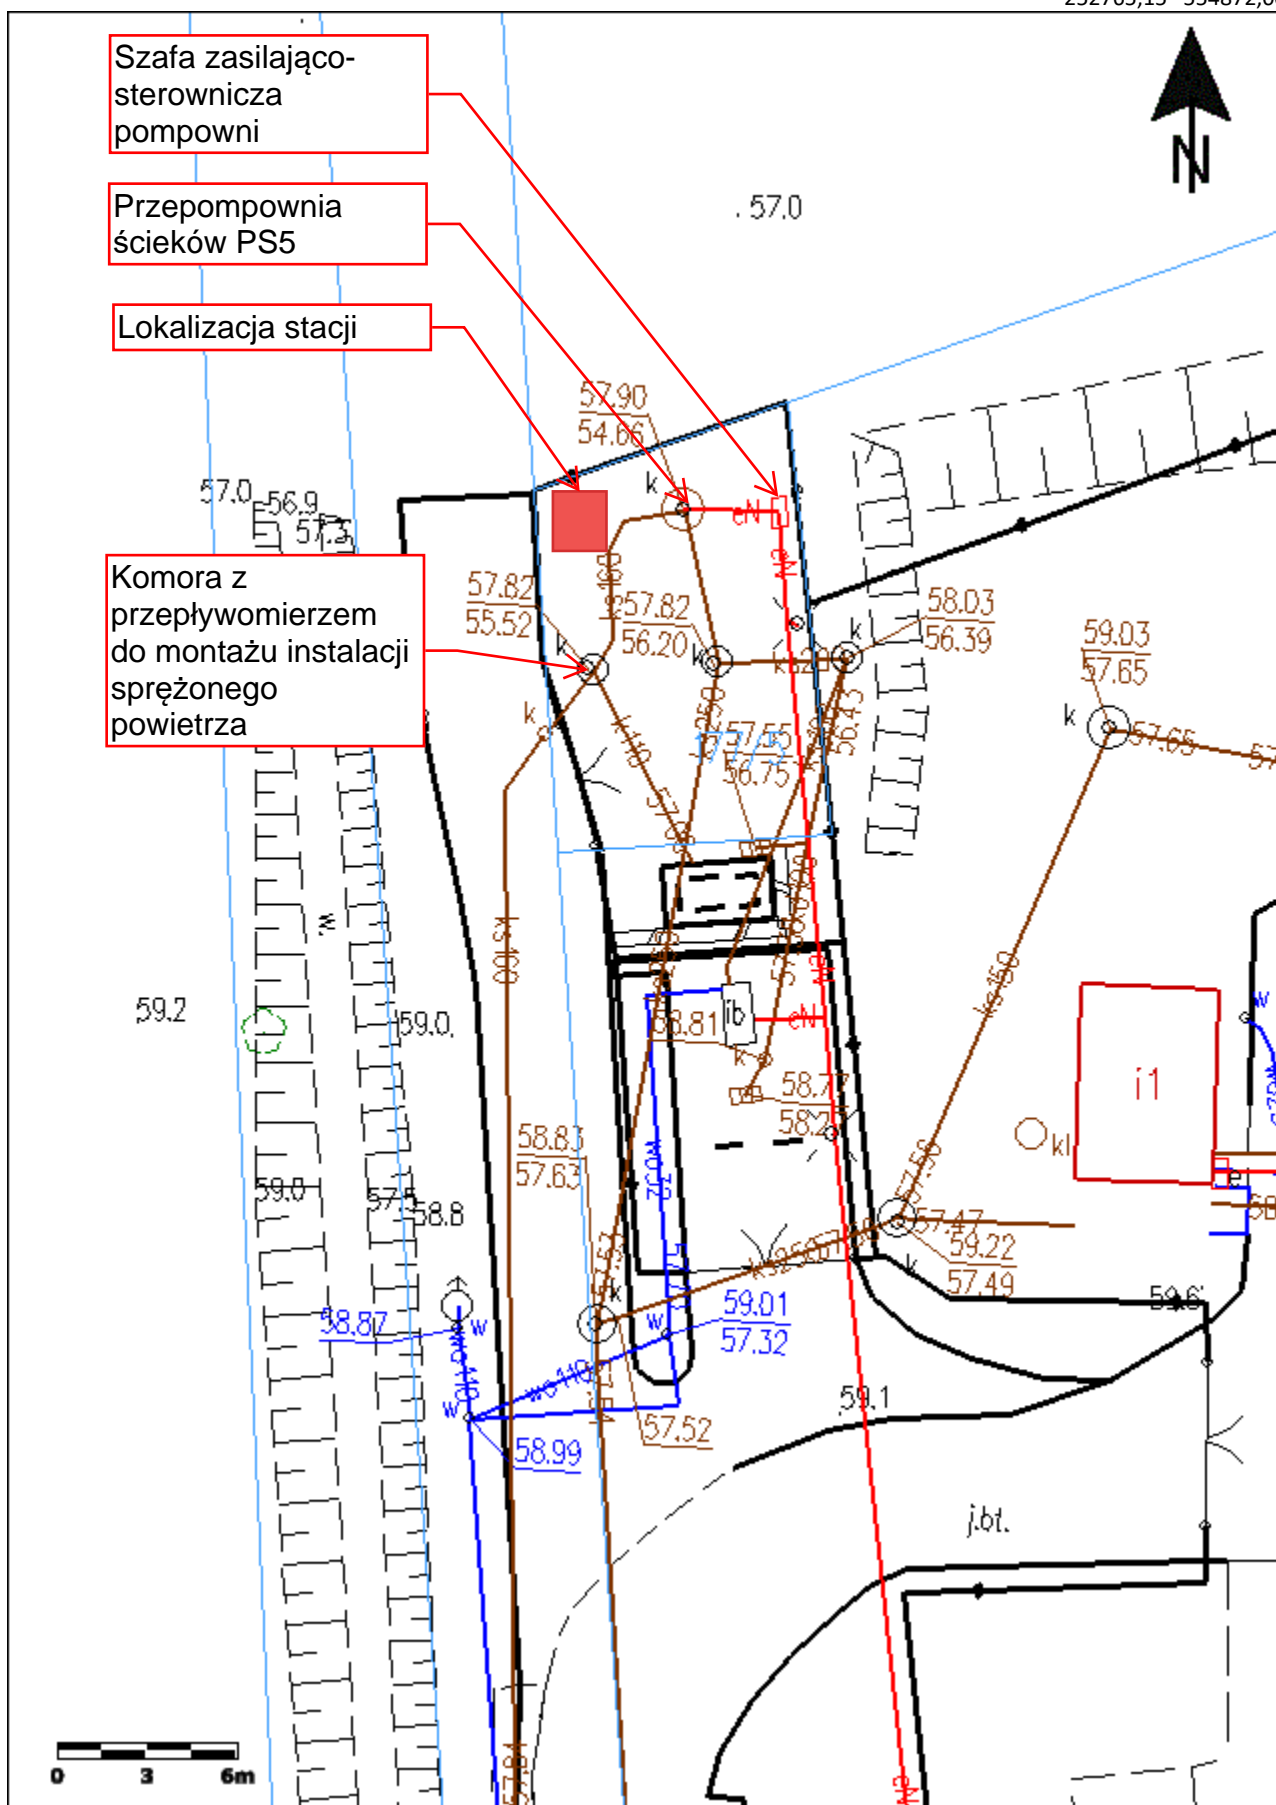

Szafa zasilająco-sterownicza pompowni

Przepompownia ścieków PS5

Lokalizacja stacji

Komora z przepływomierzem do montażu instalacji sprężonego powietrza

252722,82 554812,47