


# Poprawa dostępności architektonicznej i komunikacyjno – informacyjnej

Urzędu Gminy Wągrowiec, Gmina Wągrowiec

## UKŁAD ISTNIEJĄCY

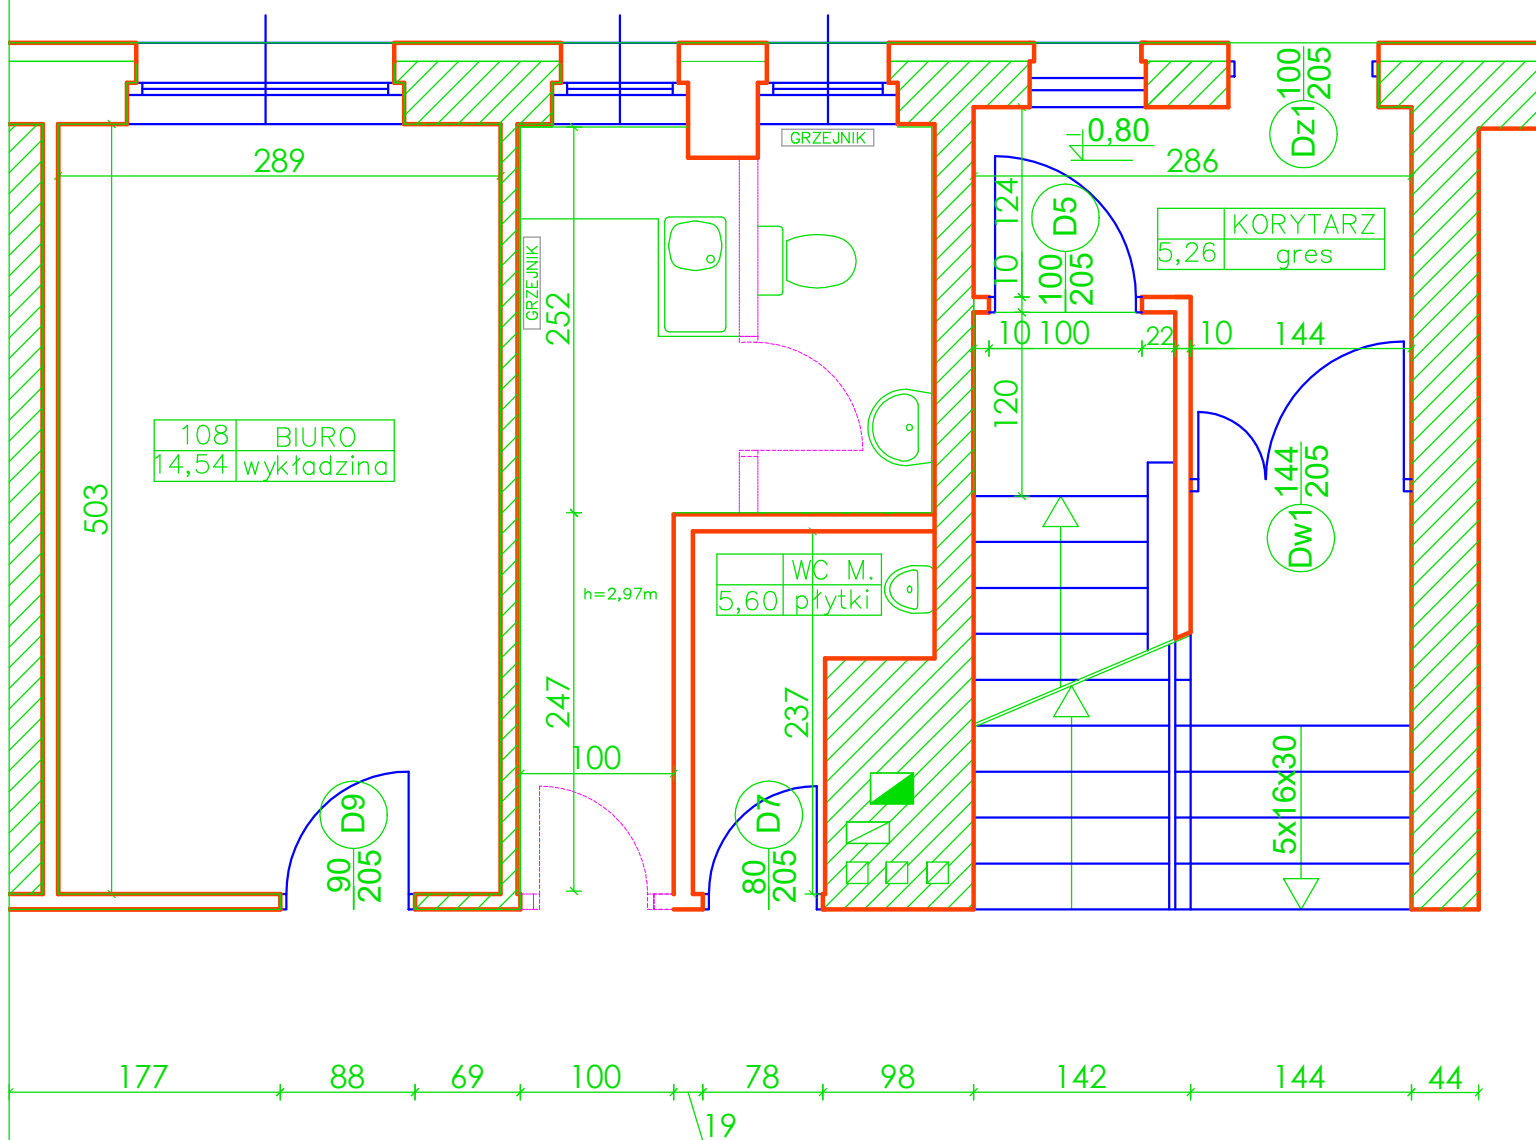

— ścianki i drzwi do demontażu