


SR- 140 do SR-146

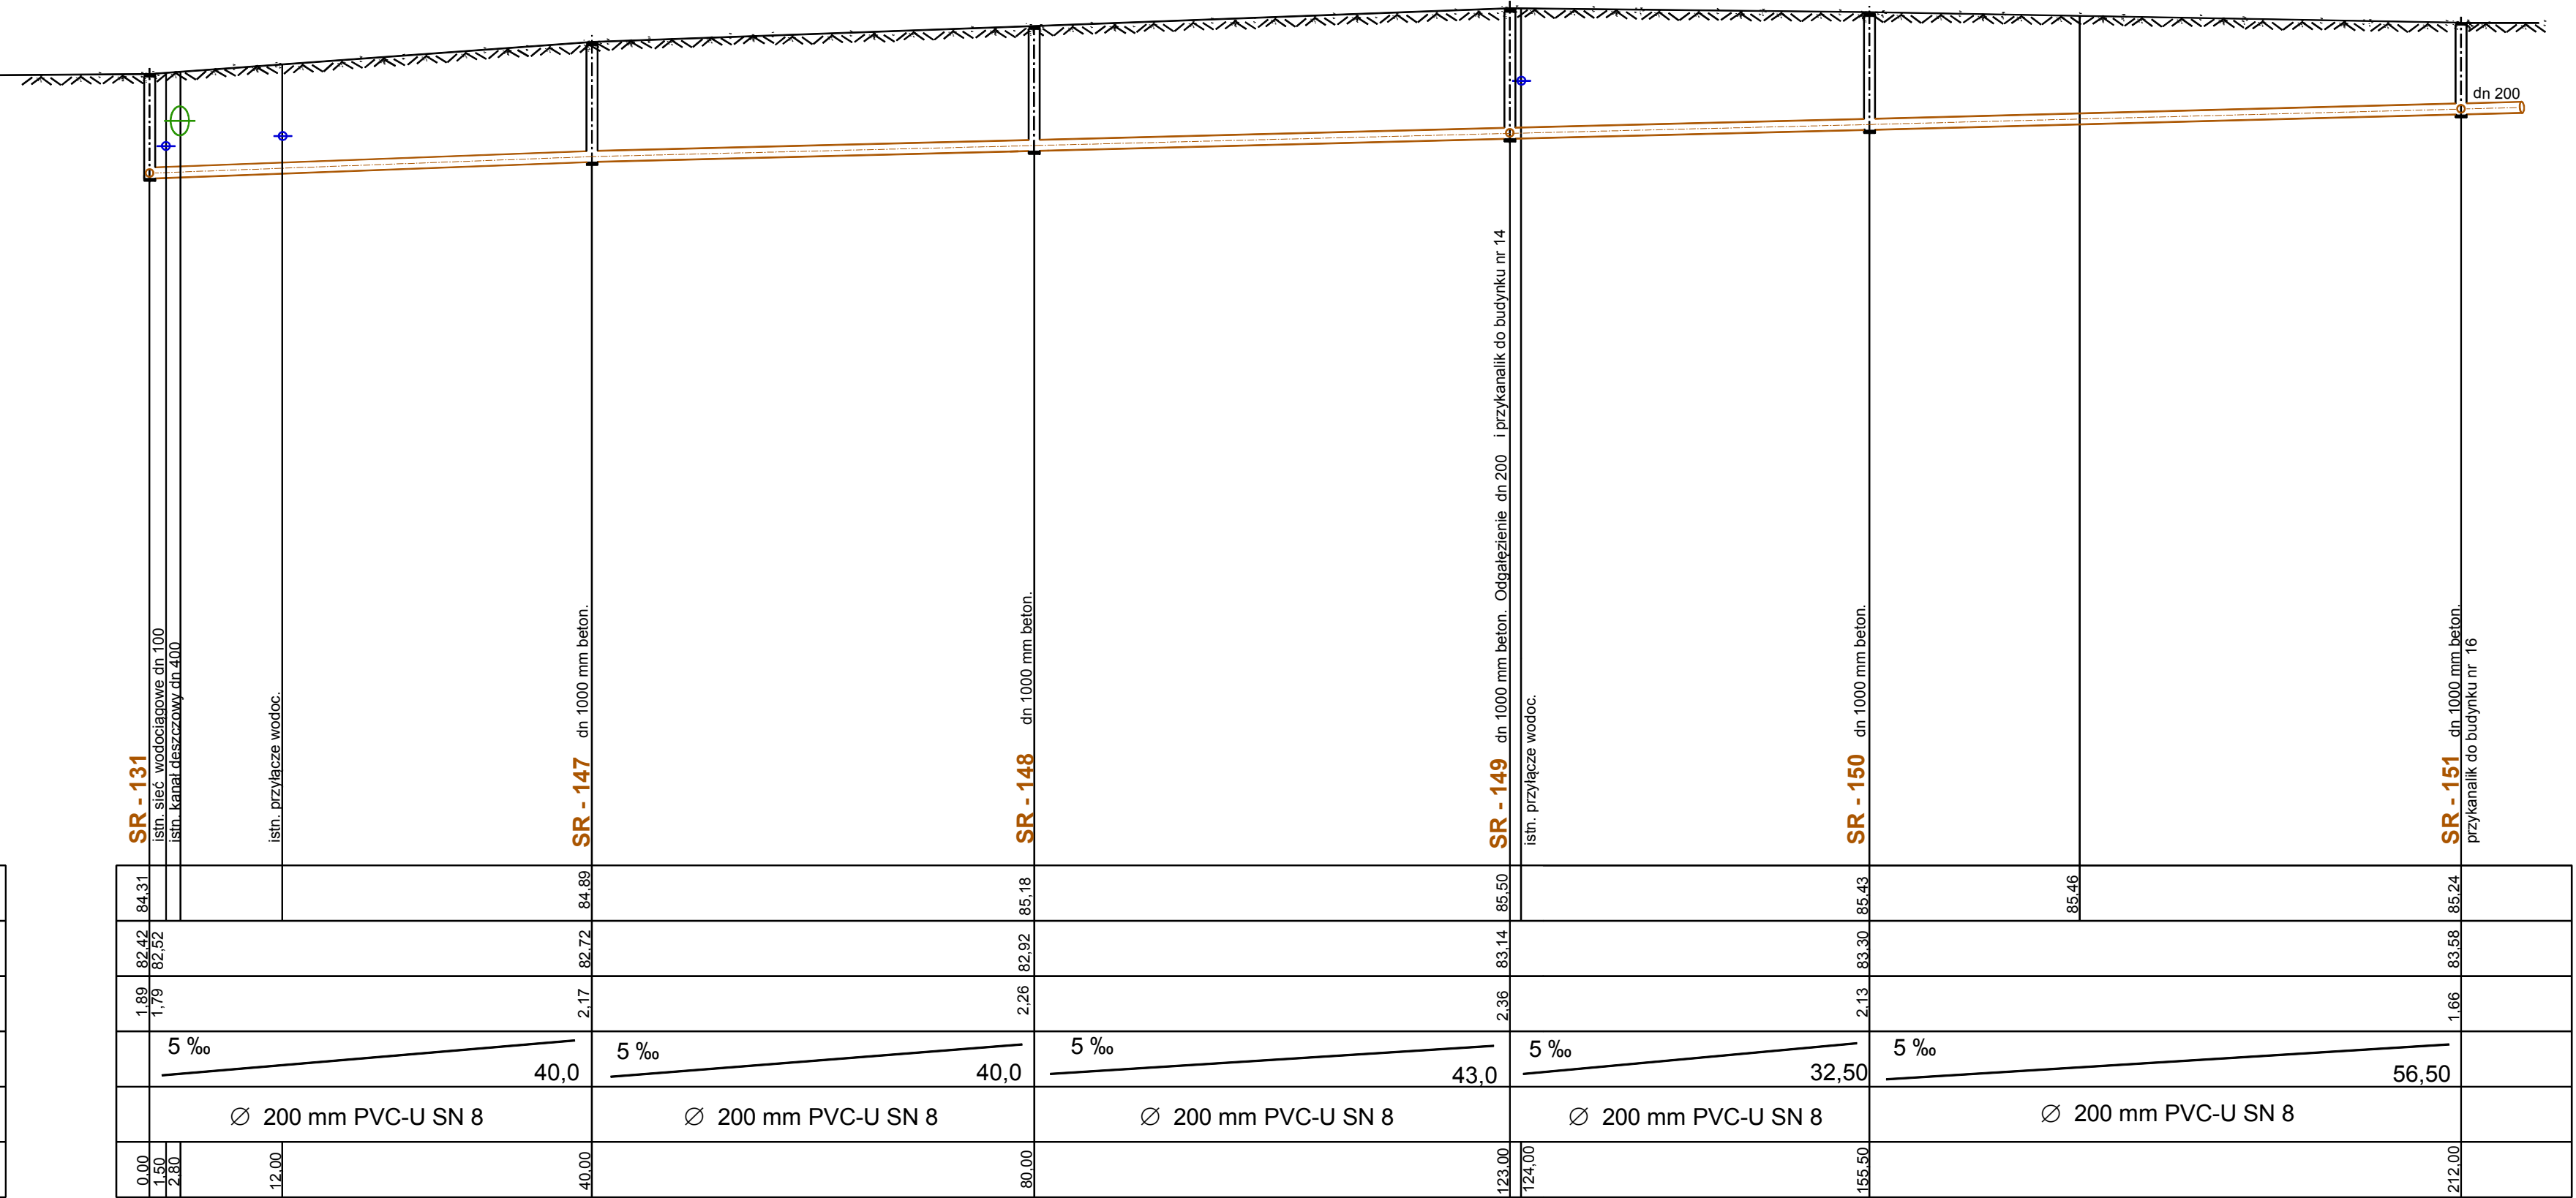

SR - 131 do SR - 147 do SR - 151

Jednostka projektowa:		Projektanci:	
USLUGI PROJEKTOWE - PAWEŁ SĄSIADEK		Ryszard Sasiadek upr. nr 31/75/L.O. 979/87/L.O w spec. instalacyjno - inżynierijnej	
ul. Łowiecka 7D/6, 64-100 Leszno e-mail: uslugiprojektowe@wp.pl		Asystent: mgr Dominik Sasiadek	
NIP: 9251784506 REGON 080414498 tel. 663 490 639		Sprawdzający: mgr inż. Paweł Sasiadek upr. nr LBS/0021/PWOS/10 w spec. instalacji i sieci sanitarnych	
Nazwa rys:	Profil kanalu sanitarnego SR-140 do SR-146 SR-131 do SR-147 do SR-151 Zlewnia przepompowni ścieków P-4		
Obiekt:	Budowa sieci kanalizacji sanitarnej grawitacyjnej w Konradowie i Kandlewie wraz z przepompowniami ścieków i rurociągami tłocznym		
Adres:	Konradowo gm. Wschowa dz. nr ew. 484(cz.),486, 487, 488, 472(cz.), 477(cz.), 489, 193/1, 483(cz.), 226, 491, 490, 479(cz.), 493, 494. Kandlewo gm. Wschowa dz. nr ew. 333(cz.), 336/2(cz.), 335/3, 341(cz.), 343. Przyczyna Górna gm. Wschowa dz. nr ew. 3(cz.), 4(cz.), 79(cz.), 80(cz.), 82(cz.), 86(cz.), 77/2(cz.), 96/2(cz.).		
Inwestor:	Gmina Wschowa, 67-400 Wschowa ul. Rynek 1		
Data:	08/2015	Skala:	1 : 1000
		Nr rys:	3.27.