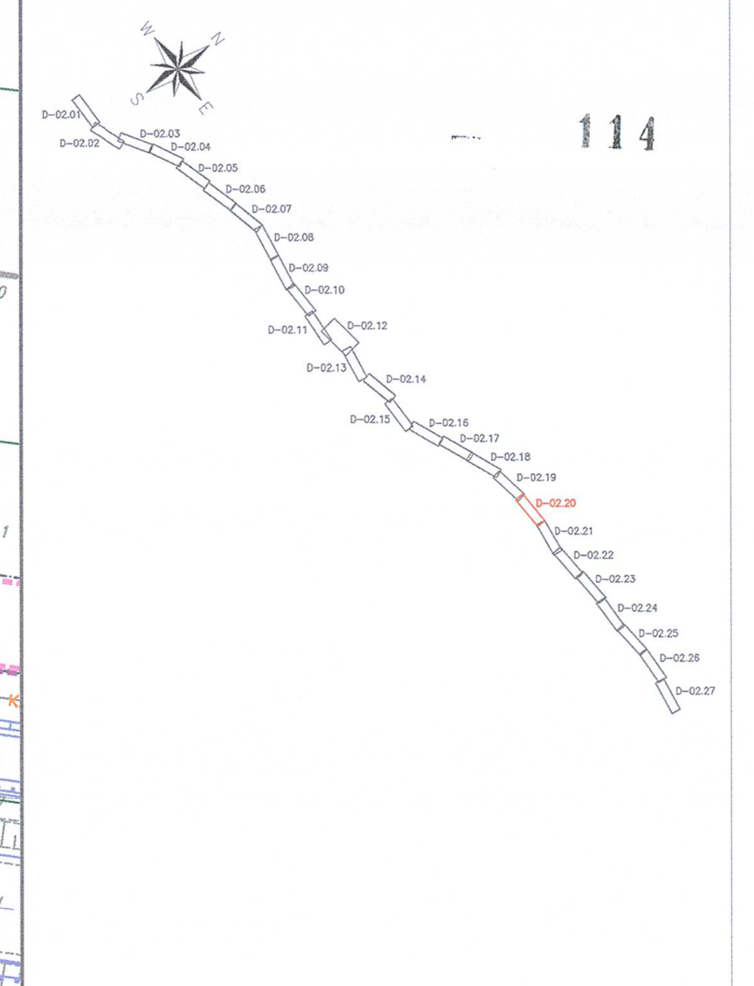

Mapa do celów projektowych została zaktualizowana w części ewidencyjnej.

Potwierdzam zgodność niniejszej mapy z mapą do celów projektowych poświadczoną w dniu 11.04.2016 i zaewidencjonowaną pod nr P.2409.2016.419

Katowice, dn. 20.02.2017r.

(podpis i pieczątka)

Poświadcza się, że niniejszy dokument został opracowany w wyniku prac geodezyjnych i kartograficznych, których rezultaty zawiera operat techniczny wpisany do ewidencji materiałów państwowego zasobu geodezyjnego i kartograficznego

Organ prowadzący państwowy zasób geodezyjny i kartograficzny	STAROSTA MYSZKOWSKI Wydział Geodezji i Kartografii
Identyfikator ewidencyjny materiału zasobu - operatu technicznego	P.2409. 2016.419
Data wpisania operatu technicznego do ewidencji materiałów zasobu	M-ów 11. 04. 2016
Imię, nazwisko i podpis osoby reprezentującej organ	Z up. STAROSTY inż. Jacek Kowalski Inspektor w Wydziale Geodezji i Kartografii

JEDNOSTKA PROJEKTOWA:

MOSTY KATOWICE

40-555 Katowice
ul. Rolna 12
www.mostykatowice.pl
e-mail: biuro@mostykatowice.pl

INWESTOR: ZARZĄD DRÓG WOJEWÓDZKICH W KATOWICACH UL. LECHICKA 24, 40-609 KATOWICE

ZADANIE: PRZEBUDOWA DROGI WOJEWÓDZKIEJ NR 789 OD WĘZŁA AUTOSTARDOWEGO PRZEZ GNIAZDÓW, KOZIEGŁOWY DO LGOTA NADWARCIE

NR ZADANIA: 402100889_7185

STADIUM: PROJEKT BUDOWLANY

BRANŻA: PZT

OBIEKT: DW789

TYTUŁ RYSUNKU: **PLANSZA ZBIORCZA UZBROJENIA TERENU OD KM 31+840.00 DO KM 32+350.00**

RYSUNEK NR: PZU 03.20

GŁÓWNY PROJEKTANT:	MGR INŻ. MACIEJ BŁACH UPRAWNIENIA BUDOWLANE DO PROJEKTOWANIA BEZ OGRANICZEŃ W SPECJALNOŚCI KONSTRUKCYJNO-BUDOWLANEJ NR EWID. 34/98	SKALA: 1:500
GŁÓWNY SPRAWDZAJĄCY:	MGR INŻ. CZESŁAW POŁEDNIOK UPRAWNIENIA BUDOWLANE DO PROJEKTOWANIA I KIEROWANIA ROBOTAMI BUDOWLANYMI BEZ OGRANICZEŃ W SPECJALNOŚCI KONSTRUKCYJNO-BUDOWLANEJ NR EWID. 144/97	DATA: LUTY 2017