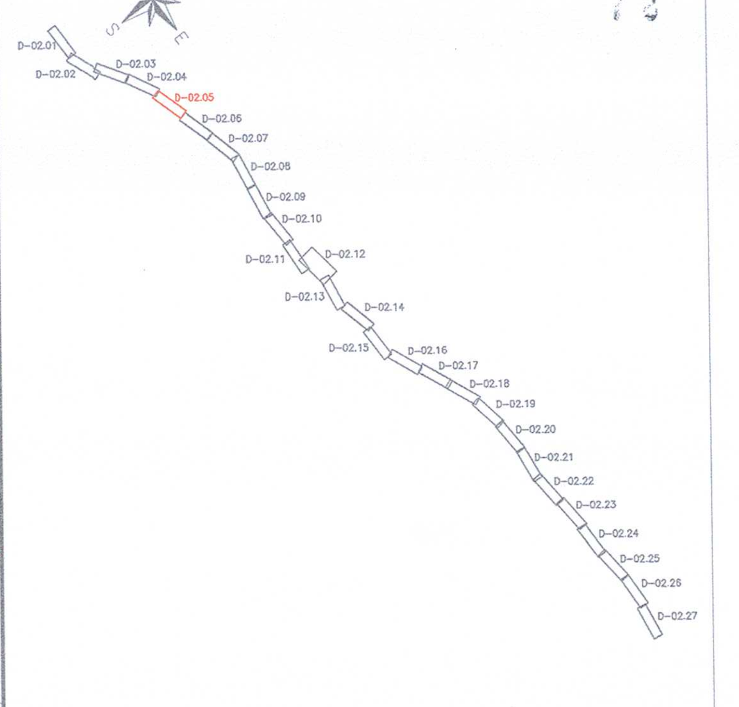

Załącznik nr 3 do dec. 8/2017
Znak: IF-XIII.7820.16.2017
z dnia 2017 07-13
ŚLĄSKI URZĄD WOJEWÓDZKI
W KATOWICACH
Wydział Infrastruktury

Mapa do celów projektowych została zaktualizowana w części ewidencyjnej.

Potwierdzam zgodność niniejszej mapy z mapą do celów projektowych poświadczoną w dniu 11.04.2016 i zaewidencjonowaną pod nr P.2409.2016.419

Z up. WOJEWODY ŚLĄSKIEGO
Bożena Cholewa-Kapała
Dyrektor
Wydziału Infrastruktury

Katowice, dn. 20.02.2017 r.

(podpis i pieczątka)

Poświadcza się, że niniejszy dokument został opracowany w wyniku prac geodezyjnych i kartograficznych, których rezultaty zawiera operat techniczny wpisany do ewidencji materiałów państwowego zasobu geodezyjnego i kartograficznego

Organ prowadzący państwowy zasób geodezyjny i kartograficzny	STAROSTA MYSZKOWSKI Wydział Geodezji i Kartografii
Identyfikator ewidencyjny materiału zasobu - operatu technicznego	P.2409.2016.419
Data wpisania operatu technicznego do ewidencji materiałów zasobu	M-ów 11. 04. 2016
Imię, nazwisko i podpis osoby reprezentującej organ	Z up. STAROSTY inż. Jacek Kowalski Inspektor w Wydziale Geodezji i Kartografii

JEDNOSTKA PROJEKTOWA:

MOSTY KATOWICE

40-555 Katowice
ul. Rolna 12
www.mostykatowice.pl
e-mail: biuro@mostykatowice.pl

INWESTOR: ZARZĄD DRÓG WOJEWÓDZKICH W KATOWICACH UL. LECHICKA 24, 40-609 KATOWICE

ZADANIE: PRZEBUDOWA DROGI WOJEWÓDZKIEJ NR 789 OD WĘZŁA AUTOSTARDOWEGO PRZEZ GNIAZDÓW, KOZIEGŁOWY DO LGOTA NADWARCIE

NR ZADANIA:	402100889_7185	
STADIUM:	PROJEKT BUDOWLANY	
BRANŻA:	PZT	
OBIEKT:	DW789	
TYTUŁ RYSUNKU:	PLAN ZAGOSPODAROWANIA TERENU OD KM 24+050.00 DO KM 24+570.00	RYSUNEK NR: PZT 02.05
GŁÓWNY PROJEKTANT:	MGR INŻ. MACIEJ BŁACH UPRAWNIENIA BUDOWLANE DO PROJEKTOWANIA BEZ OGRANICZEŃ W SPECJALNOŚCI KONSTRUKCYJNO-BUDOWLANEJ NR EWID. 34/98	SKALA: 1:500
GŁÓWNY SPRAWDZAJĄCY:	MGR INŻ. CZESŁAW POŁEDNIOK UPRAWNIENIA BUDOWLANE DO PROJEKTOWANIA I KIEROWANIA ROBOTAMI BUDOWLANYMI BEZ OGRANICZEŃ W SPECJALNOŚCI KONSTRUKCYJNO-BUDOWLANEJ NR EWID. 144/97	DATA: LUTY 2017