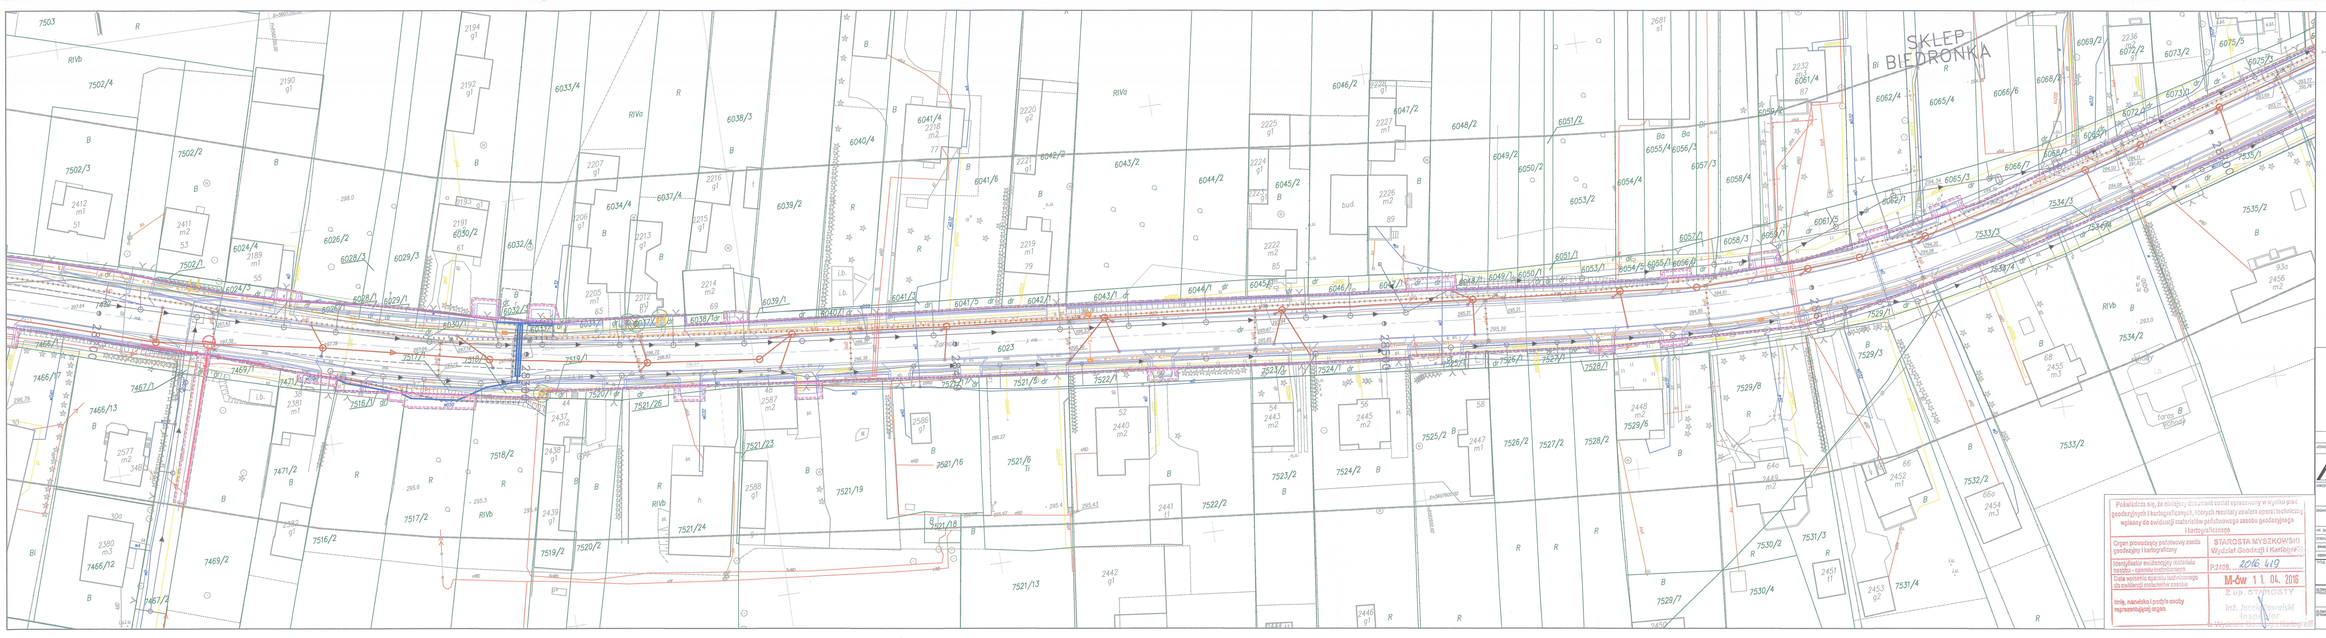


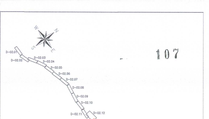

107

Mapa do celów projektowych została zaktualizowana w części ewidencyjnej

Potwierdzam zgodność niniejszej mapy z mapą do celów projektowych zobiezoną w dniu 31.04.2016 i zasobem prowadzoną pod nr ..... P.2409.2016.419

Katowice, dn. 20.02.2017r. (podpis i pieczęć)

JEDNOSTKA PROJEKTUJĄCA:

**MOSTY KATOWICE**
40-555 Katowice
ul. Rolna 12
www.mostykatowice.pl
e-mail: biuro@mostykatowice.pl

INWESTOR: ZARZĄD DRÓG WOJEWÓDZTWA W KATOWICACH
UL. LECHONIA 2A, 40-609 KATOWICE

TEMAT: PRZEBUDOWA DRÓG WOJEWÓDZKIEJ NR 789 OD WĘZŁA AUTOSTRADOWEGO PRZEZ DIAKÓWEK, KOZIEGŁOWY DO LGOTY NADWARSKIE

NR UMOWY: 402/100/000_71/65

STADIUM: PROJEKT BUDOWLANY

BRANŻA: PZT

NAZWA: DM7/00

TYTUŁ RYSUNKU: PLANSZA ZBIORCZA UZBROJENIA TERENU OD KM 28+630.00 DO KM 29+720.00

NR RYSUNKU: PZU-03.13

SKALA: 1:500

DATA: LUTY 2017

Podwładzono mi, że niniejszy dokument został opracowany w wyniku prac geodezyjnych i kartograficznych, których rezultaty zostały ujęte technicznej wpisany do ewidencji materiałów państwowego zasobu geodezyjnego i kartograficznego

Organ prowadzący państwowy zasób geodezyjny i kartograficzny: STAROSTA MYSZKOWSKI Wydział Geodezji i Kartografii

Identyfikator ewidencyjny materiału zasobu operatu technicznego: P.2409. 2016 419

Data wpisania operatu technicznego do ewidencji materiałów zasobu: M-ów 11. 04. 2016

Imię, nazwisko i podpis osoby reprezentującej organ: Z up. STAROSTY Inż. Jarosław [illegible]

GŁÓWNY PROJEKTANT: MGR INŻ. MACIEJ BŁAŻEJ
UPRAWNIENIA DO PROJEKTOWANIA BEZ OGRANICZEŃ W SPECJALNOŚCI INŻYNIERII KOMUNIKACYJNEJ

GŁÓWNY SPRAWDZAJĄCY: MGR INŻ. CZESŁAW POLOCZEK
UPRAWNIENIA DO PROJEKTOWANIA BEZ OGRANICZEŃ W SPECJALNOŚCI INŻYNIERII KOMUNIKACYJNEJ