
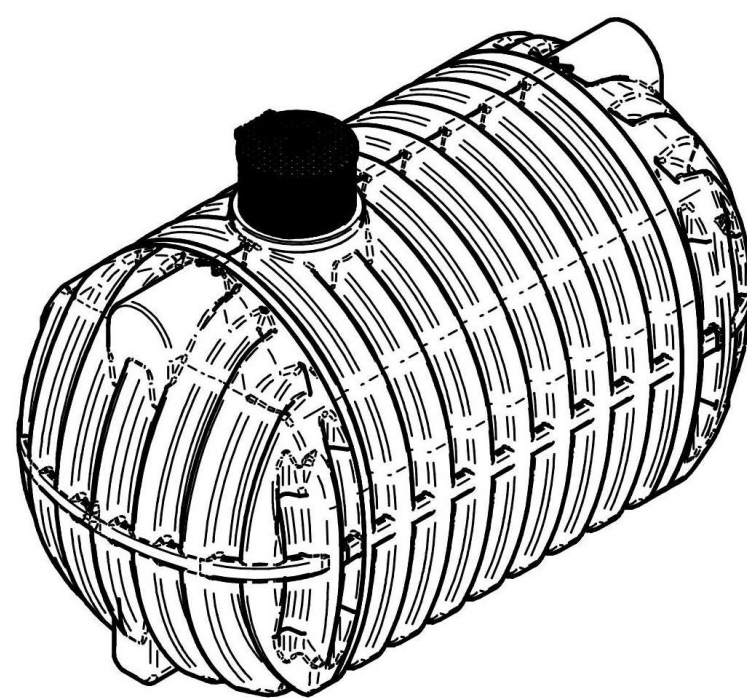


Hmin=2800 mm / Hmax=3100 mm

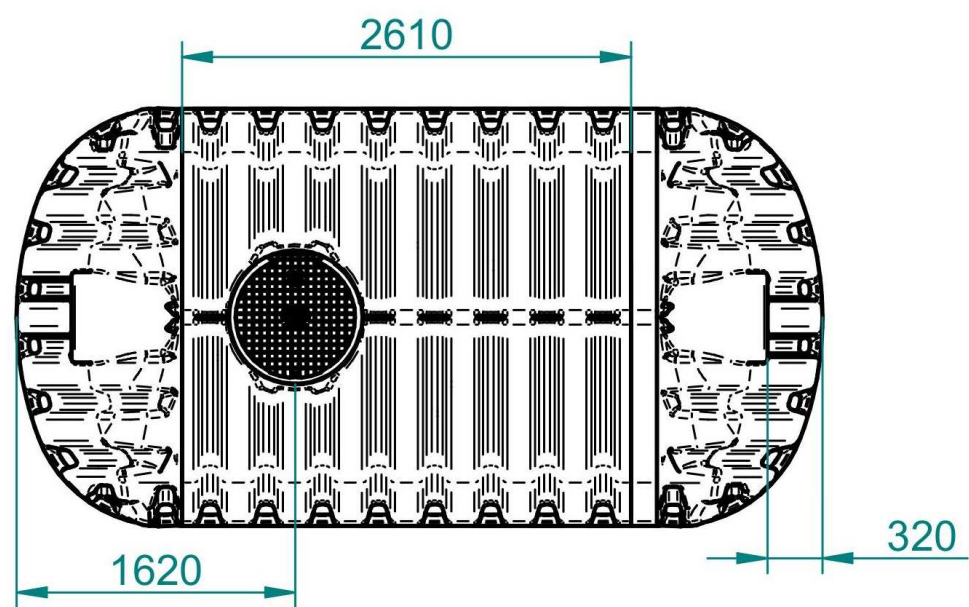

Temat:			
Rozbudowa budynku 4A na potrzeby pacjentów			
Inwestor: Samodzielny Publiczny Szpital Kliniczny nr 1 im. prof. Stanisława Szyszko Śląskiego Uniwersytetu Medycznego w Katowicach 41-800 Zabrze ul. 3-go Maja 13-15			
Lokalizacja: dz. nr 3845/14 obr. 0012 41-800 Zabrze ul. Zygmunta Krasińskiego	Skala: 1:100		
Branża: ARCHITEKTURA	Nr rys: A - 0.1	Wersja: v.1	Data: I 2025
Nazwa rysunku: Zbiornik retencyjny na wody opadowe V=20m3			
Projektował: mgr inż. Ewa Lasoń-Plechota upr. nr 16/02 w specjalności instalacyjnej	Podpis:		
Sprawił: mgr inż. Katarzyna Kołowska upr. nr SLK/2644/PWOS/09 w specjalności instalacyjnej	Podpis:		