


# CZĘŚĆ BUDYNKU, OBJĘTA OPRACOWANIEM

BUDYNEK PRZY UL. WESOŁEJ 74 W ŻYWCU

PRZEKRÓJ A-A 1:50

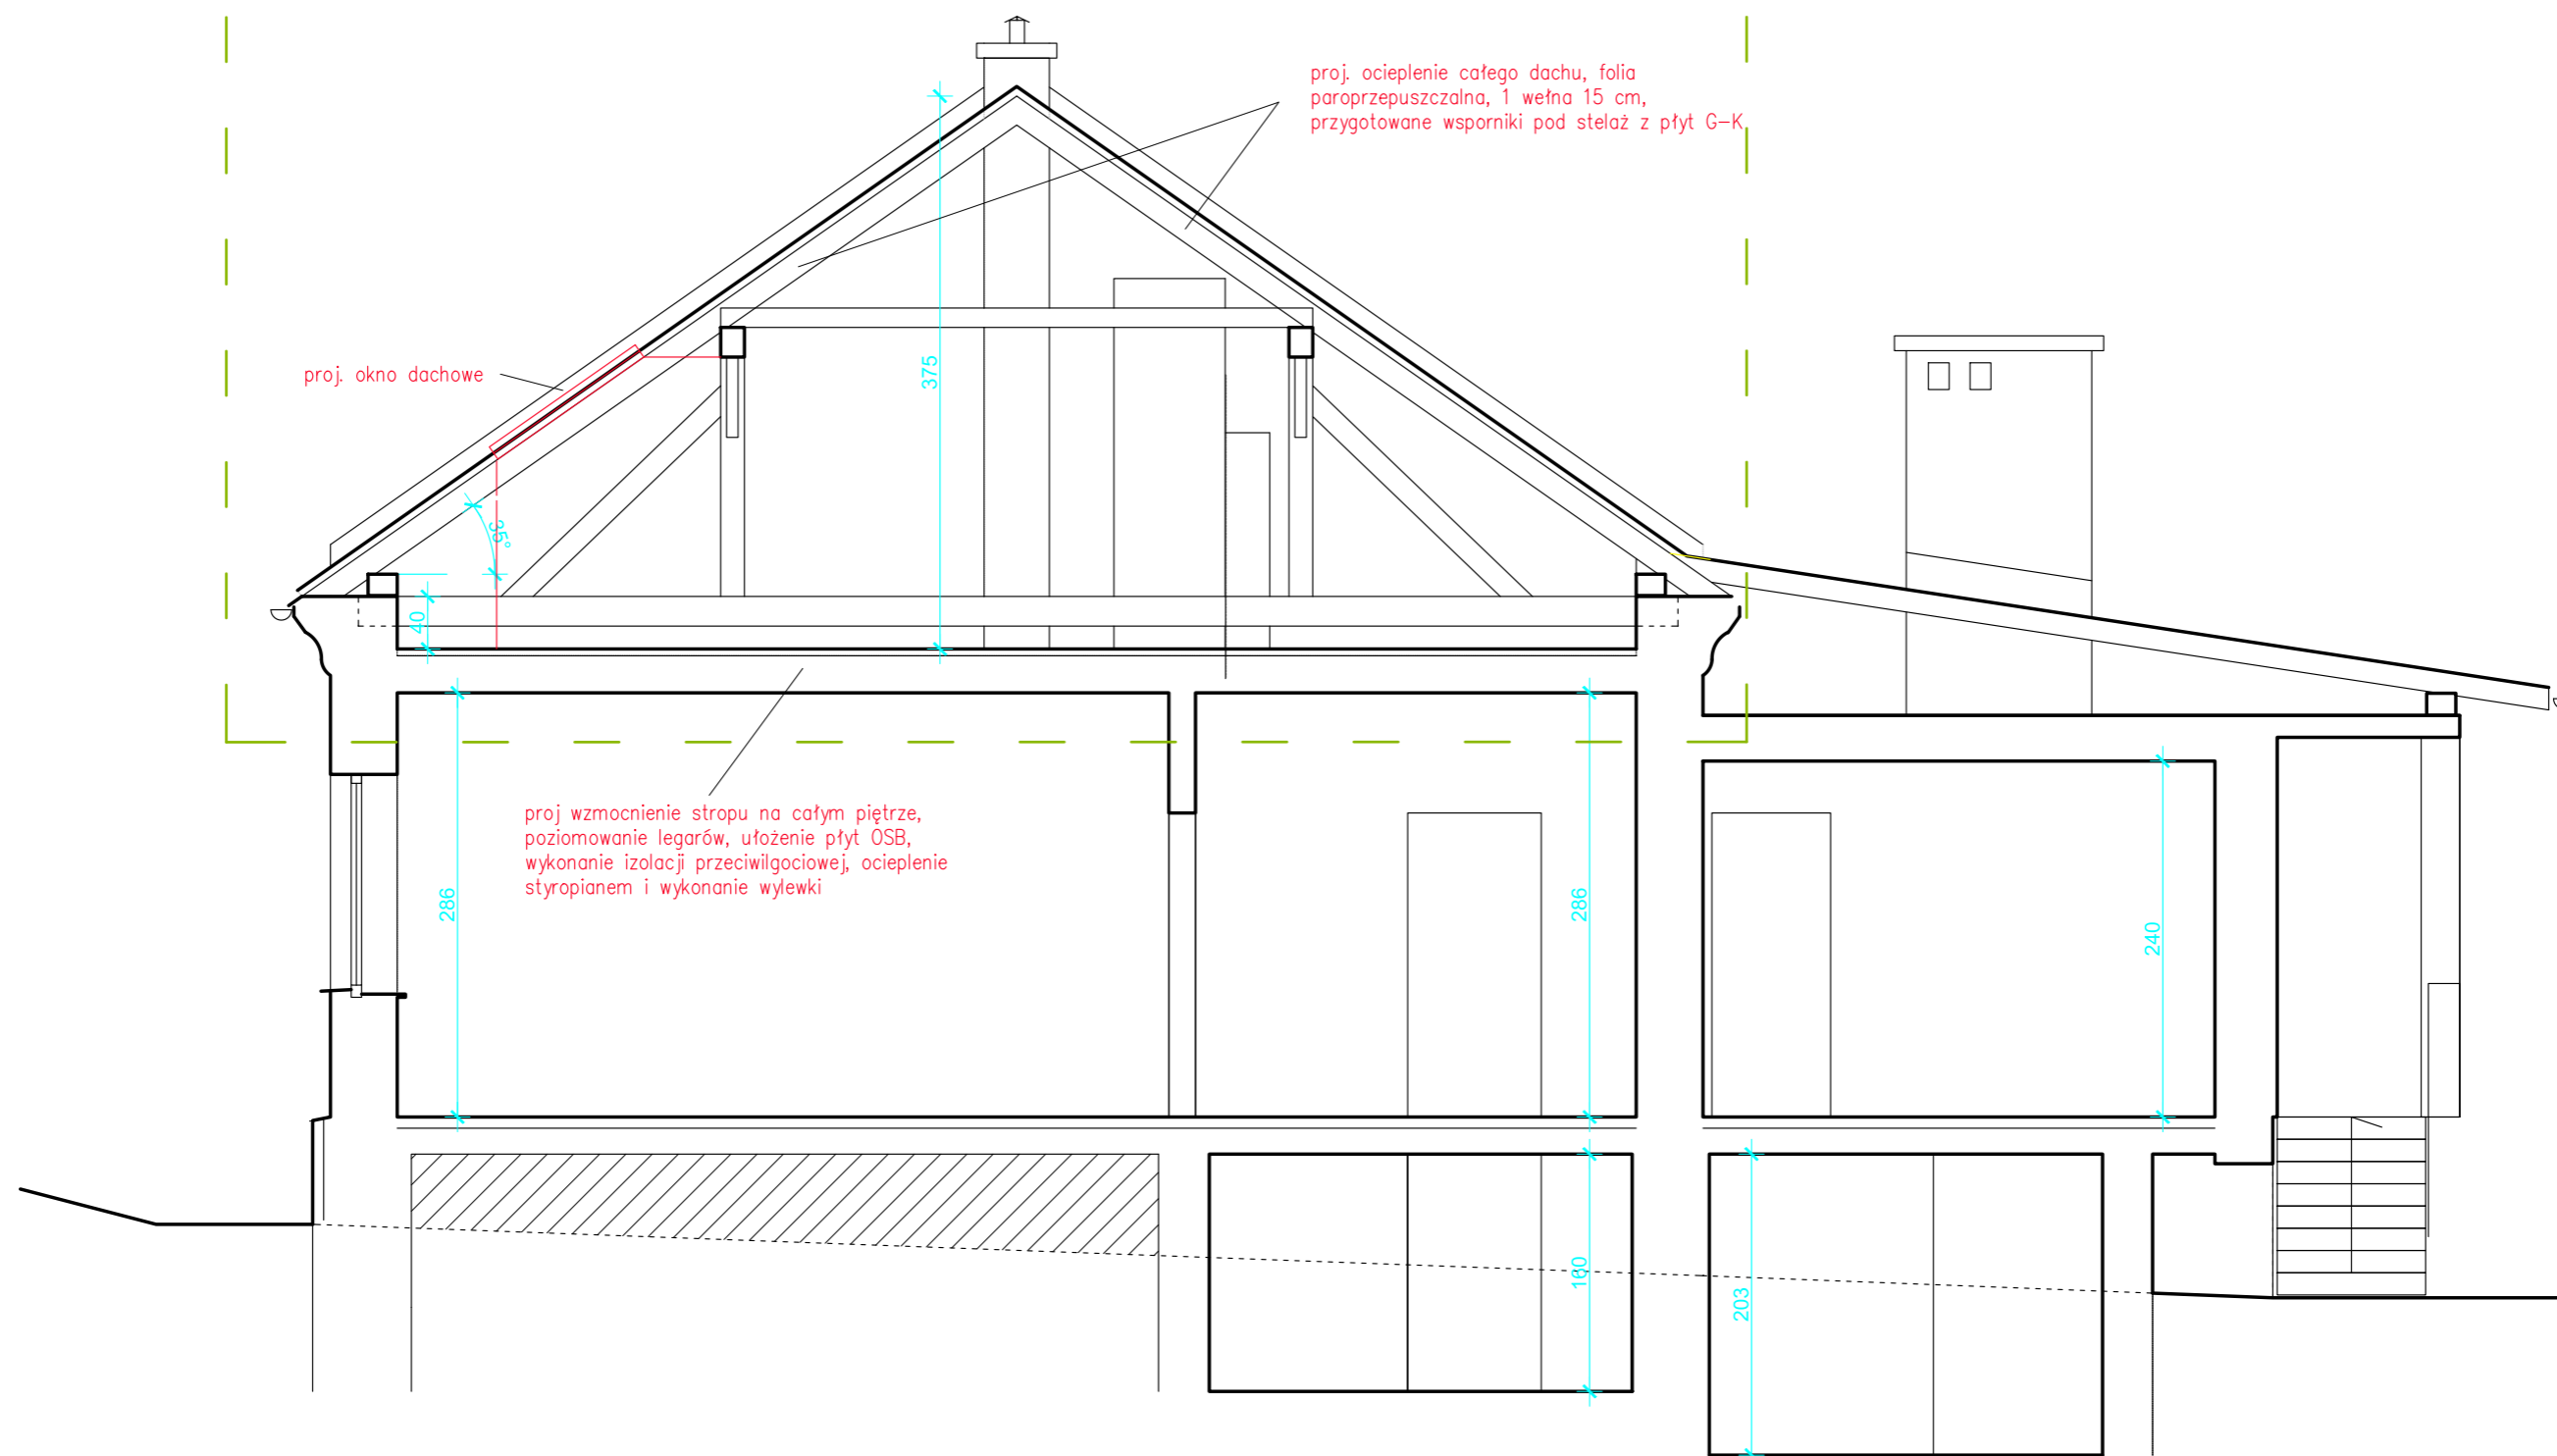

TEMAT : ADAPTACJA STRYCHU NA CELE MIESZKALNE W BUDYNKU PRZY UL. WESOŁEJ 74 W ŻYWCU - ETAP I			
INWESTOR : Żywieckie Towarzystwo Budownictwa Społecznego Sp.z o.o. 34-300 Żywiec ul.Zamkowa 14			
<b>PRZEKRÓJ A-A</b>			
Opracował :	Michał Kociotek	Skala :	Data :
		<b>1 : 50</b>	07.2024 r.
			Nr rys. <b>2</b>