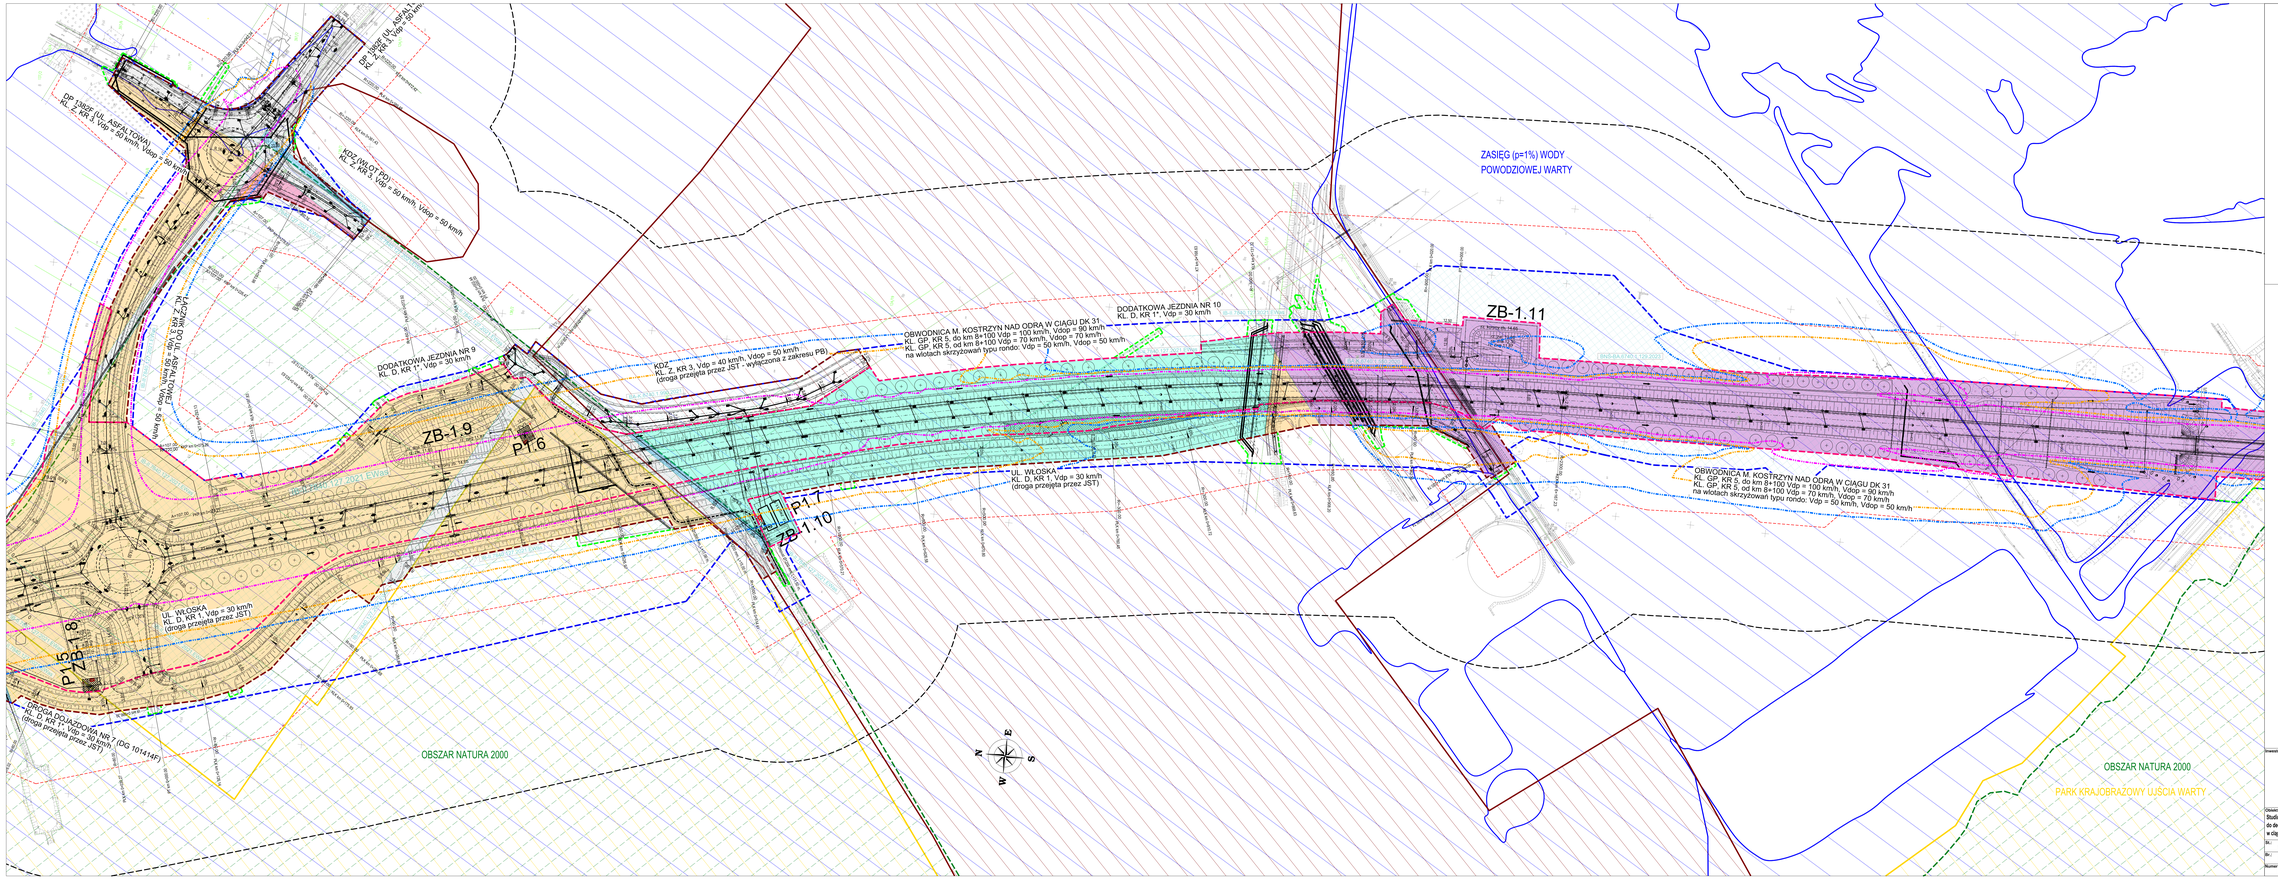

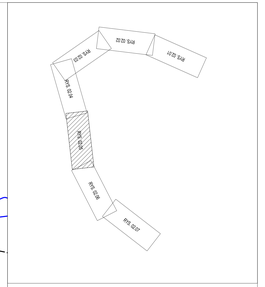

Inwestor:

GDDKiA
Generalna Dyrekcja Dróg Krajowych i Autostrad
Oddział w Zielonej Górze
ul. Bohaterów Westerplatte 31
65-950 Zielona Góra

Wykonawca:

Multiconsult
Multiconsult Polska sp. z o.o.
ul. Bonifraterska 17
00-203 Warszawa

Obiekt budowlany:
Studium Techniczno-Ekonomiczno-Środowiskowe z elementami Koncepcji Programowej (STEŚ-R) wraz z materiałami do decyzji o środowiskowych uwarunkowaniach dla inwestycji pn.: "Budowa obwodnicy miejscowości Kostrzyn nad Odrą w ciągu drogi krajowej nr 31"

Nr.:	STEŚ-R	Tom:	TOM 1 - CZĘŚĆ OGÓLNA - 1.2 CZĘŚĆ RYSUNKOWA
Nr.:	Drogowa	Tytuł rysunku:	Zbiorczy plan sytuacyjny od km 5+200 do km 8+600 (wariant W1A)

Numer zmiany:	Data opracowania:	Skala:	Numer rysunku:	Rewizja:
9-1157/2018	lipiec 2024	1 : 1.000	02.05	02