





Aleja dębowa

A Konstrukcja drogi dla pieszych

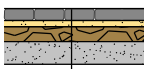

- | | |
|---|--|
| 1 | Warstwa wierzchnia z kostki betonowej gr. 8 cm |
| 2 | Podsyпка cementowo-piaskowa (1:4) gr. 4 cm |
| 3 | Warstwa podbudowy z KtSM C90/3 uz. 0/31,5 gr. 10 cm |
| 4 | Warstwa ulepszonego podłoża z gruntu stabilizowanego cementem Rm = 2,5 MPa gr. 15 cm |

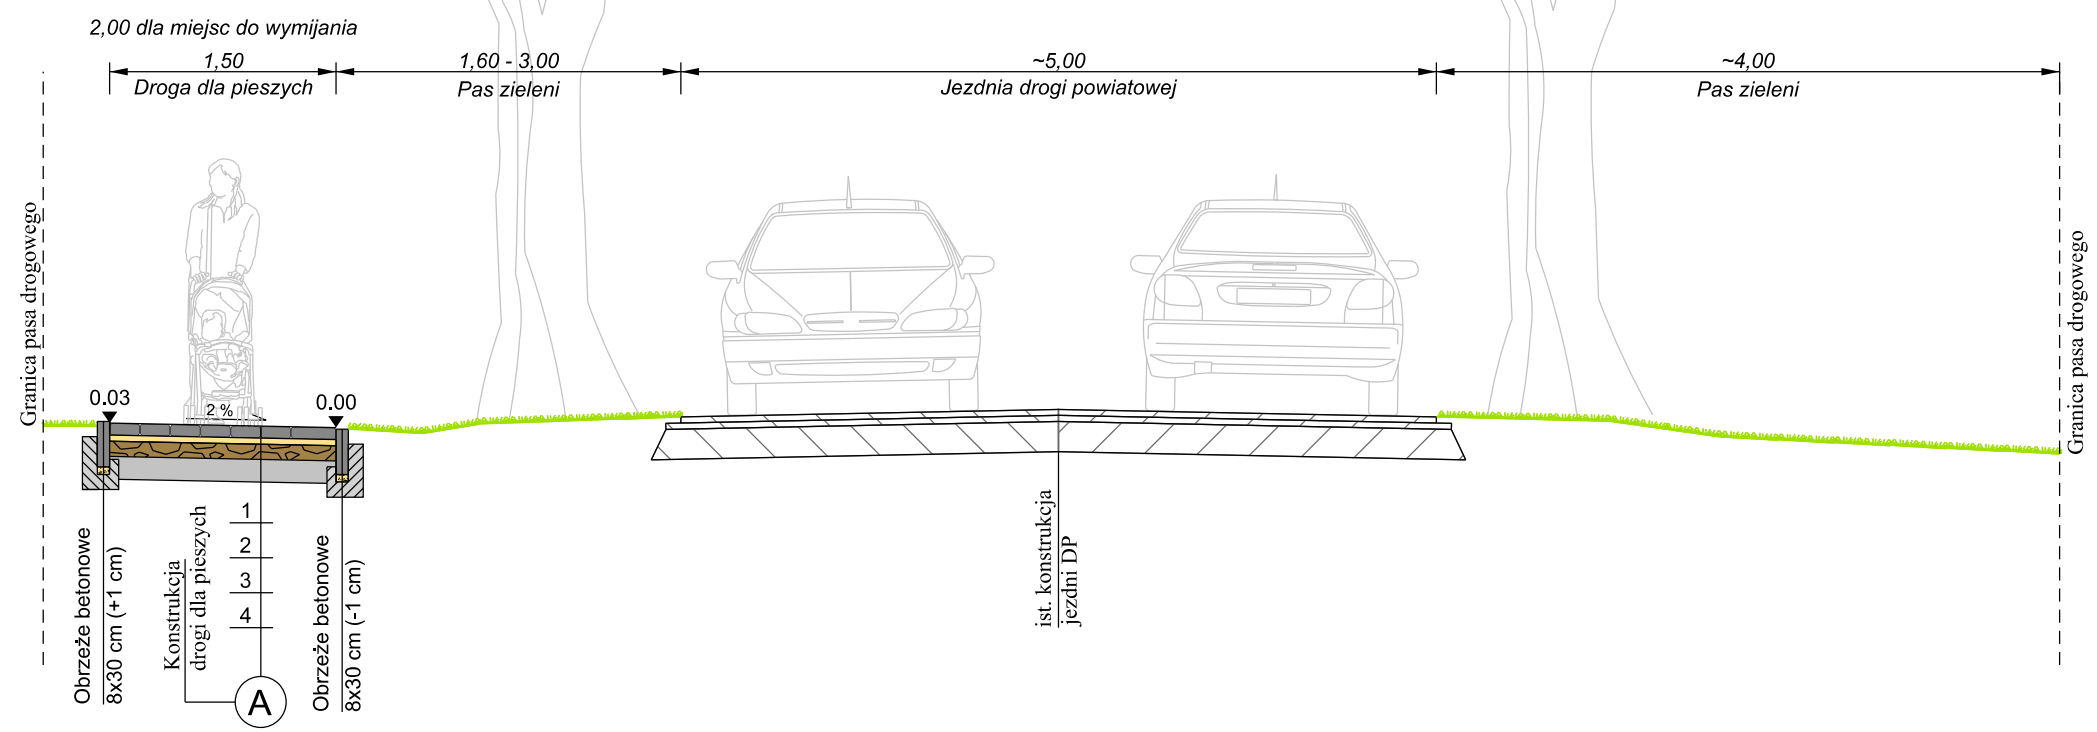

<div><div></div><div>LAPIS Artur Kamiński ul. Wyzwolenia 114/39 85-790 Bydgoszcz</div></div>				
INWESTYCJA	Przebudowa drogi powiatowej nr 1049C ul. Dębowa w łowinku w zakresie drogi dla pieszych na odcinkach od km 11+497 do km 11+670 oraz od km 11+958 do km 12+265			
LOKALIZACJA	województwo kujawsko-pomorskie powiat świecki gmina Pruszcz m. łowinek nr ew. działek: 252, 3, 105, 108 obręb łowinek;			
INWESTOR	Gmina Pruszcz ul. Główna 33 86-120 Pruszcz			
ZESPÓŁ AUTORSKI	FUNKCJA	IMIĘ I NAZWISKO	NR UPRAWNIENI	PODPIS
	Projektant:	Artur Kamiński	KUP/0151/PBD/15	
	Sprawdzający:	Tomasz Czarnowski	KUP/0141/PBD/21	
NAZWA RYSUNKU	Przekrój poprzeczny przez pas drogowy			
STADIUM	KONCEPCJA	SKALA: 1:50	NR RYS.: 2.1	
BRANŻA	DROGOWA			
DATA	03.2023			