


KLATKA NR 1
PRZEKRÓJ C-C, skala 1:50

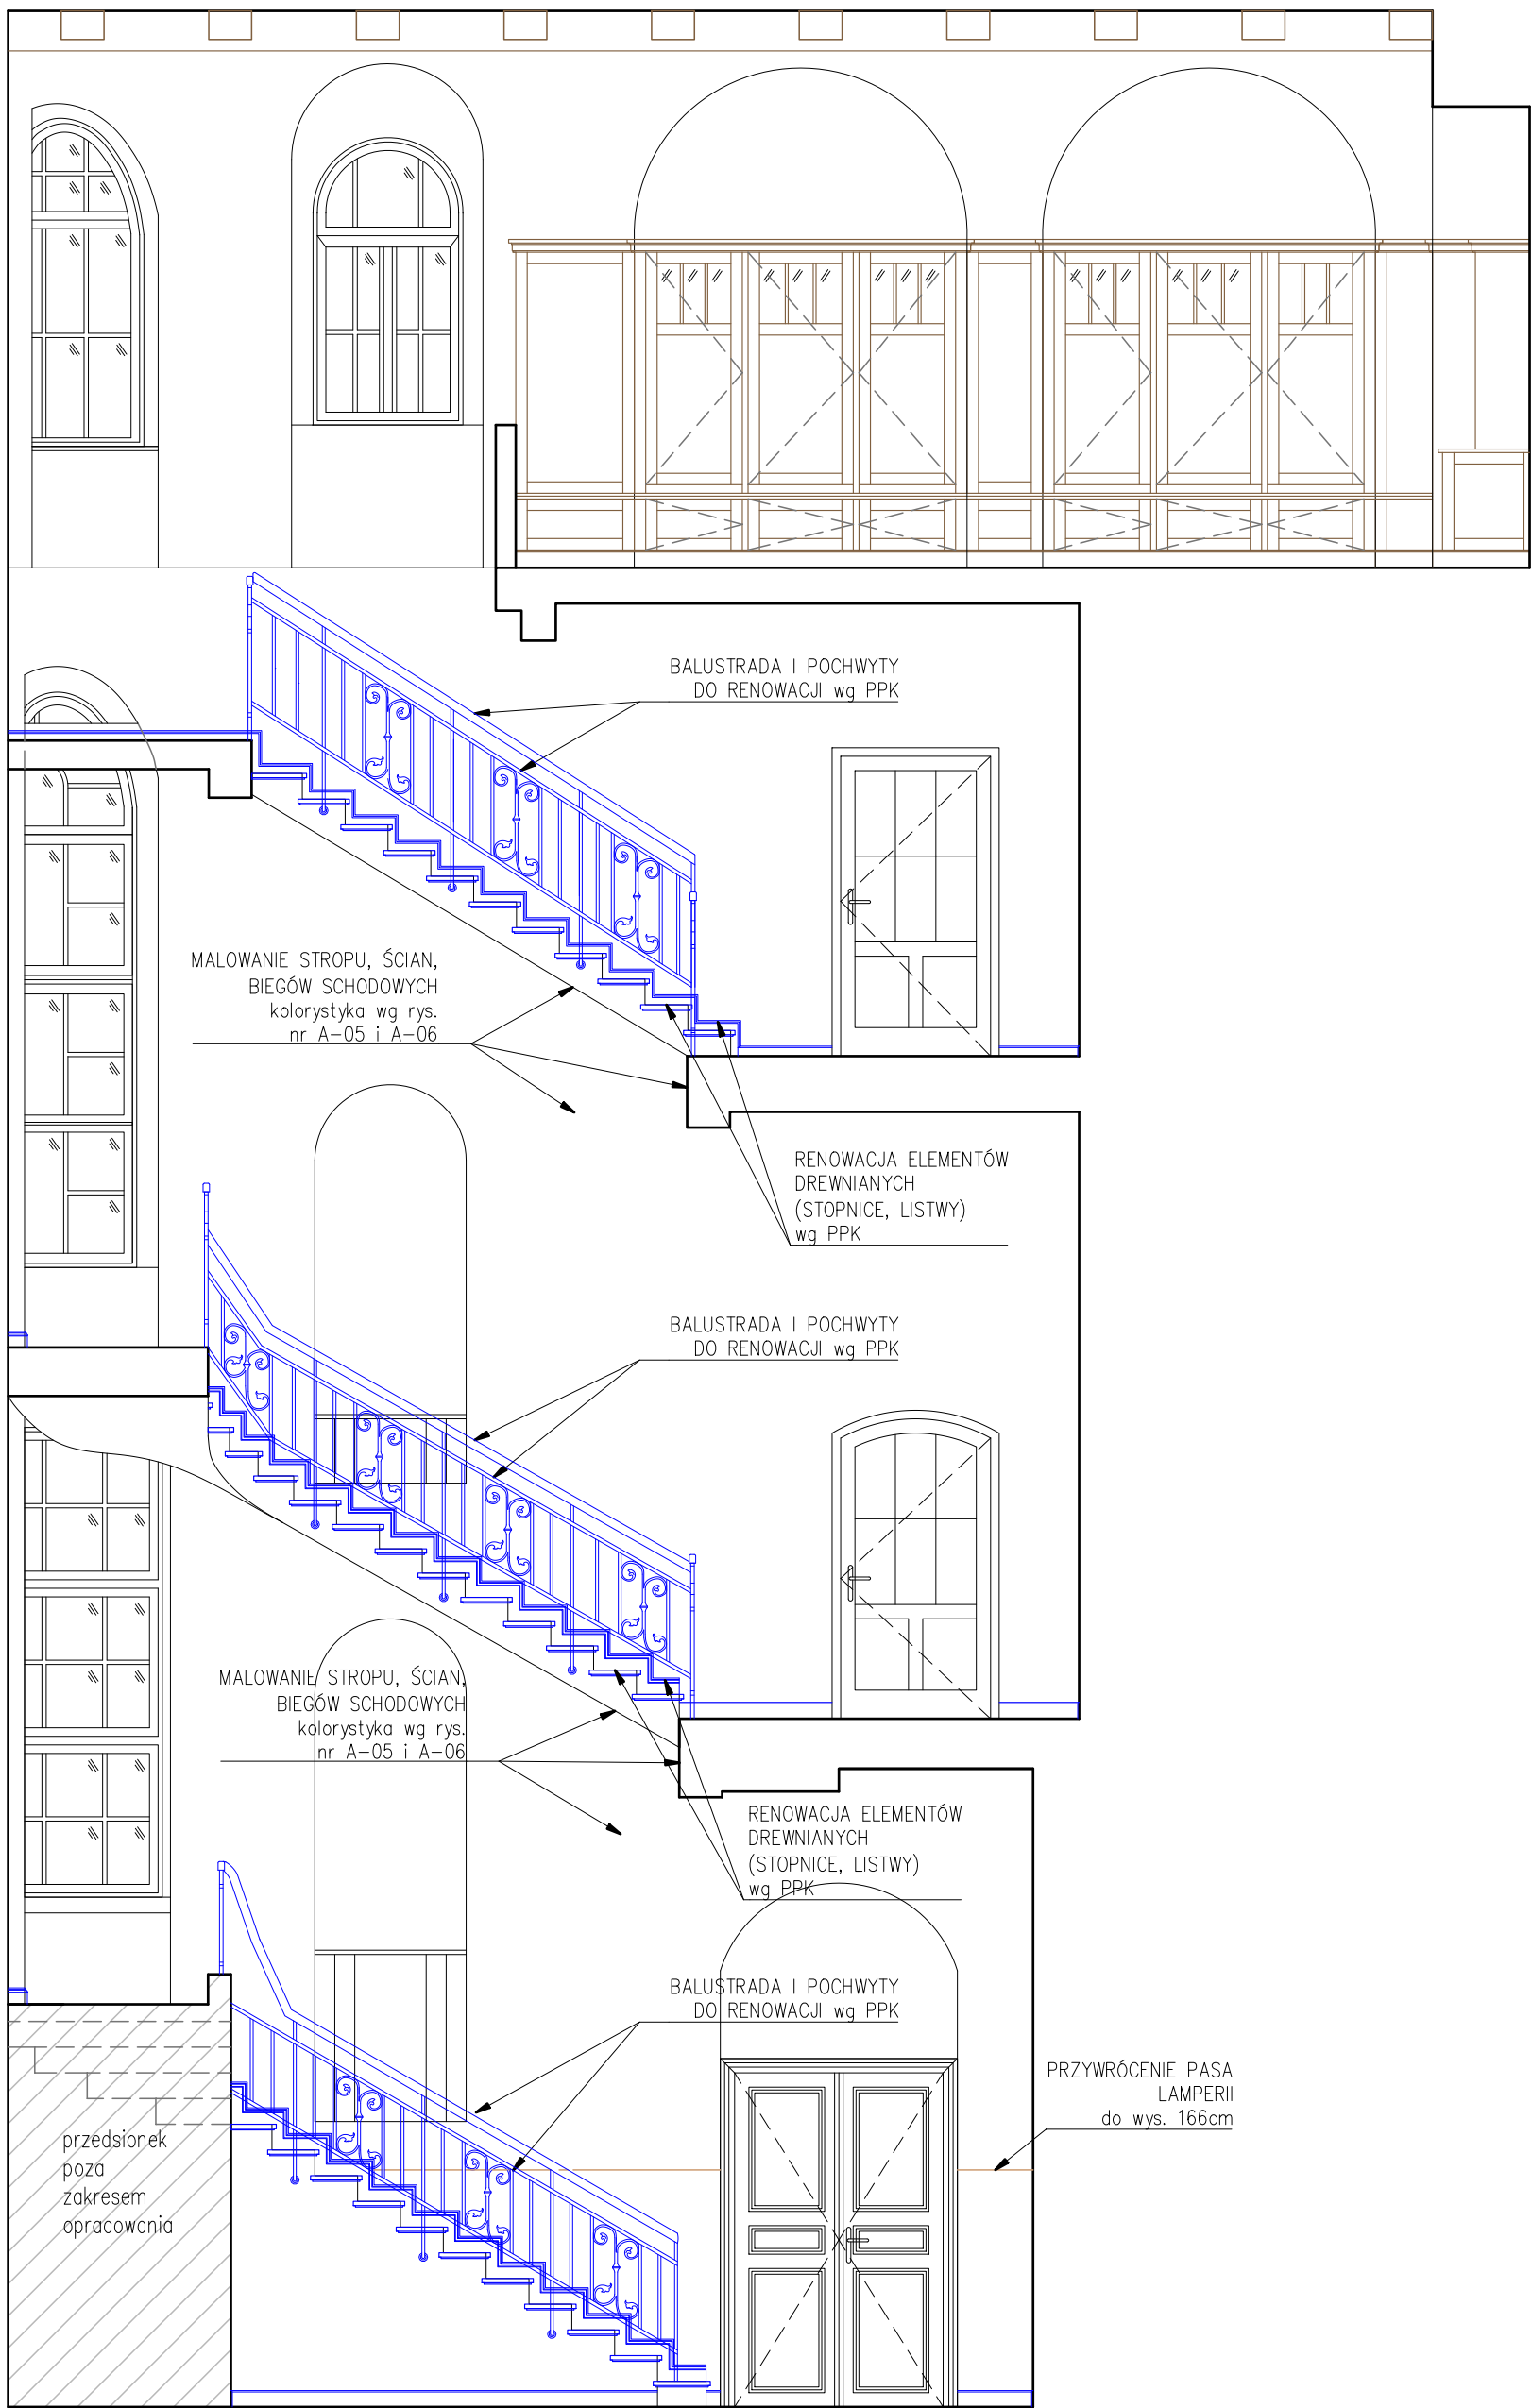

KLATKA NR 1
PRZEKRÓJ A-A, skala 1:50

LEGENDA:

- ZAKRES OPRACOWANIA
- ▨ OBSZAR POZA ZAKRESEM OPRACOWANIA
- ELEMENTY DO RENOWACJI / WYMIANY wg programu prac konserwatorskich
- ZABUDOWA DREWNIANA DO RENOWACJI wg programu prac konserwatorskich

- UWAGI:
- WYMIARY I RZĘDNE SPRAWDZIĆ NA BUDOWIE, A ZAISTNIAŁE ROZBIEŻNOŚCI WYJAŚNIĆ Z PROJEKTANTEM.
 - WSZELKIE PRACE BUDOWLANE WYKONYWAĆ ZGODNIE ZE SZTUKĄ BUDOWLANĄ.
 - PRACE BUDOWLANE WYKONYWAĆ ZGODNIE Z INSTRUKCJAMI PRODUCENTÓW MATERIAŁÓW STOSOWANYCH W OBIEKCIE.
 - WSZYSTKIE UŻYTE MATERIAŁY BUDOWLANE MUSZĄ POSIADAĆ ODPOWIEDNIE ATESYTY I ŚWIADECTWA DOPUSZCZAJĄCE DO STOSOWANIA W BUDOWNICTWIE ORAZ ZEZWALAJĄCE NA ICH ZASTOSOWANIE W ODPOWIEDNICH SYSTEMACH.
 - WSZELKIE WSKAZANE Z NAZWY MATERIAŁY NALEŻY ROZUMIEĆ, JAKO OKREŚLENIE WYMAGANYCH PARAMETRÓW TECHNICZNYCH LUB STANDARDÓW JAKOŚCIOWYCH. OZNACZA TO, ŻE W PRZYPADKU WSKAZANYCH Z NAZWY MATERIAŁÓW I WYROBÓW DOPUSZCZA SIĘ ZASTOSOWANIE RÓWNOWAŻNYCH MATERIAŁÓW (WYROBÓW) NIE GORSZEJ JAKOŚCI NIŻ OPISANE. CIĘŻAR UDOWODNIENIA, ŻE MATERIAŁ (WYRÓB) JEST RÓWNOWAŻNY W STOSUNKU DO WYROBU OKREŚLONEGO W PROJEKCIE, SPOCZYWA NA WYKONAWCY.
 - ZABRANIA SIĘ SKUWANIA ZACHOWANYCH ALE USZKODZONYCH ELEMENTÓW W CELU ZASTĄPIENIA ICH NOWYMI.
 - RENOWACJA ELEMENTÓW OZNACZONYCH KOLEJEM NIEBIESKIM POLEGA NA CZYSZCZENIU ZACHOWANYCH FRAGMENTÓW ORAZ REKONSTRUKCJI BRAKUJĄCYCH FRAGMENTÓW NA PODSTAWIE ISTNIEJĄCYCH DETALI.
 - PODZĄS PRAC REMONTOWYCH WYMAGANA JEST KONSULTACJA Z PROJEKTANTEM W CELU WERYFIKACJI POPRAWNOŚCI WYKONANIA REKONSTRUKCJI DETALI ARCHITEKTONICZNYCH.

<div>ARCHIMODICUS</div>		ARCHIMMODICUS SP. Z O.O. SP. K. UL. KLUCZBORSKA 13/1A 50-323 WROCŁAW TEL.: 503 176 038, 717 584 595			
INWESTOR:		WOJEWÓDZKI SZPITAL SPECJALISTYCZNY WE WROCŁAWIU			
ADRES:		51-124 WROCŁAW, UL. KAMIENSKIEGO 73A			
OBIEKT:		SZPITAL			
ADRES:		51-128 WROCŁAW, UL. POŚWIECKA 8			
ADRES GEOD.:		DZ. NR 27/4, AR_7, OBRĘB POŚWIECZNE			
TEMAT PROJEKTU:		REMONT DWÓCH KLATEK SCHODOWYCH W BUDYNKU "A" WOJEWÓDZKIEGO SZPITALA SPECJALISTYCZNEGO WE WROCŁAWIU, ZLOKALIZOWANEGO PRZY UL. POŚWIECKIEJ 8 WE WROCŁAWIU			
TEMAT RYSUNKU:		KLATKA K1 - PRZEKRÓJ A-A, PRZEKRÓJ C-C			
ARCHITEKTURA		DATA	NR UPR.	PODPIS	
PROJEKTOWAŁA:	MGR INŻ. ARCH. AGNIESZKA MAZERANT-DYBIZBAŃSKA	04.2024	51R-367L/004/10		
SPRAWDZIŁA:	MGR INŻ. ARCH. KATARZYNA WATAŁA	04.2024	31/DSOKK/2011		
WSPÓŁPRACA:	MGR INŻ. ARCH. IWONA FIT	04.2024	-		
ARCHM-49-23	1:50	PROJEKT ARCHITEKTONICZNO-BUDOWLANY	ARCHITEKTURA	A-03	
NR PROJEKTU	SKALA	FAZA	BRANŻA	NR RYSUNKU	