






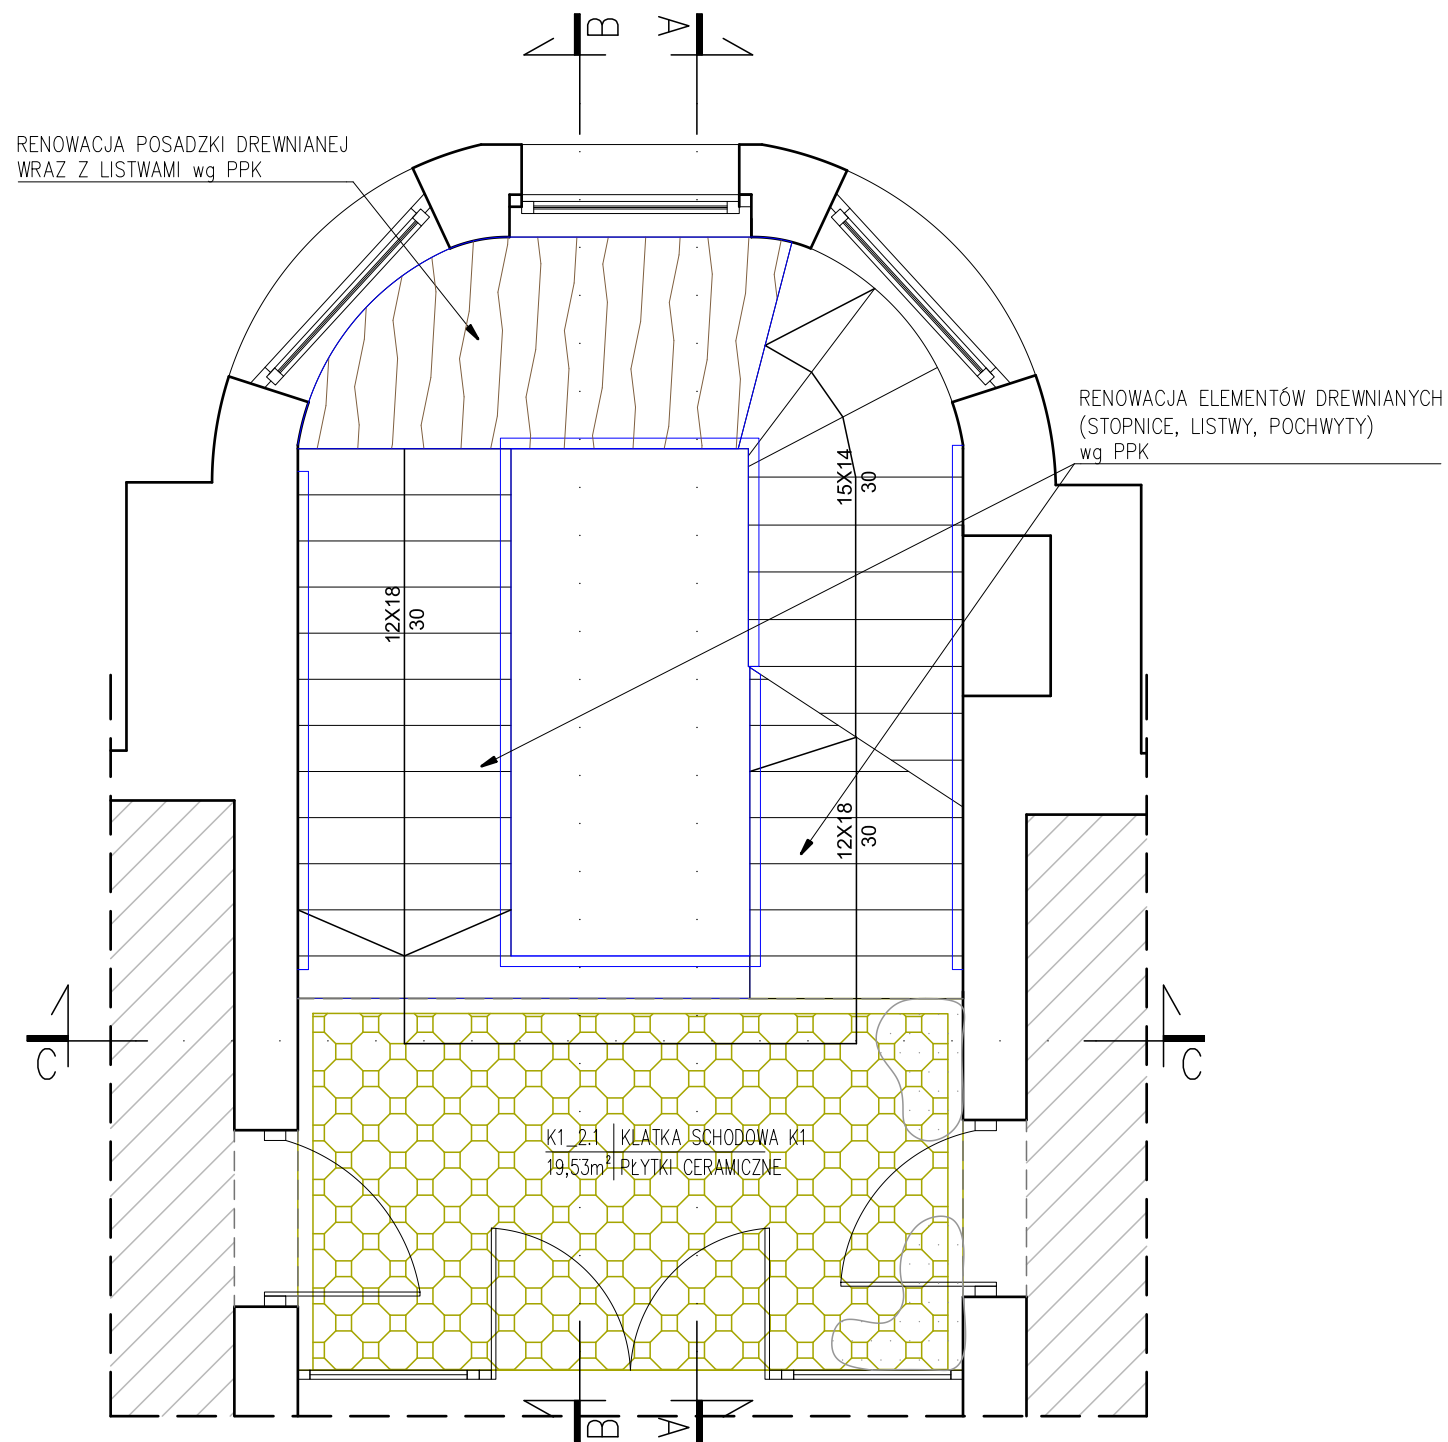

RZUT II PIĘTRA, skala 1:50



RZUT III PIĘTRA, skala 1:50

- LEGENDA:**

 -  ZAKRES OPRAWIANIA
 -  OBSZAR POZA ZAKRESEM OPRAWIANIA
 -  ELEMENTY DO RENOWACJI / WYMIANY
wg programu prac konserwatorskich
 -  ZABUDOWA DREWNIANA DO RENOWACJI
wg programu prac konserwatorskich
 -  POSADZKA CERAMICZNA DO RENOWACJI
wg programu prac konserwatorskich
 -  FRAGMENT POSADZKI DO NAPRAWY
wg programu prac konserwatorskich

WAGI:

1. WYMIARY I RZĘDNE SPRAWDZIĆ NA BUDOWIE, A ZAISTNIAŁE ROZBIEŻNOŚCI WYJAŚNIAĆ Z PROJEKTEM.
2. WSZELKIE PRACE BUDOWLANE WYKONYWAĆ ZGODNIE ZE SZTKĄ BUDOWLANĄ.
3. PRACE BUDOWLANE WYKONYWAĆ ZGODNIE Z INSTRUKCJAMI PRODUCENTÓW MATERIAŁÓW STOSOWANYCH W OBIEKcie.
4. WSZYSTKIE UŻYTE MATERIAŁY BUDOWLANE MUSZĄ POSIADAĆ ODPOWIEDNIE ATESYTY I ŚWIADECTWA DOPUSZCZAJĄCE DO STOSOWANIA W BUDOWNICTWIE ORAZ ZEZWALAJĄCE NA ICH ZASTOSOWANIE W ODPOWIEDNICH SYSTEMACH.
5. WSZELKIE WSKAZANE Z NAZWY MATERIAŁY NALEŻY ROZUMIEĆ, JAKO OKREŚLENIE WYMAGANYCH PARAMETRÓW TECHNICZNYCH WŁAD STANDARDÓW JAKOŚCIOWYCH OZNACZA TO, ŻE W PRZYPADKU WSKAZANYCH Z NAZWY MATERIAŁÓW WYBÓRÓW DOPUSZCZA SIĘ ZASTOSOWANIE RÓWNOWAŻNYCH MATERIAŁÓW (WYBÓRÓW) NIE GORSZEJ JAKOŚCI NIŻ OPISANE. CIĘŻAR ODWODNIENIA, ZE MATERIAŁ (WYBÓR) JEST RÓWNOWAŻNY W STOSUNKU DO WYBÓRU OKREŚLONEGO W PROJEKcie. SPOCZYWA NA WYKONAWCY.
6. ZABRANIA SIĘ SKŁANIA ZACHOWAŃCH ALBO NIEODBIENNYCH ELEMENTÓW W CELU ZASTAPIENIA ICH NOWYMI.
7. RENOWACJA ELEMENTÓW ZACHOWANYCH KOLEM NIEZBIEŻNYCH POŁEGA NA CZYSZCZENIU ZACHOWANYCH FRAGMENTÓW ORAZ REKONSTRUKCJI BRAKUJĄCYCH FRAGMENTÓW NA PODSTAWIE ISTNIEJĄCYCH DETALI. **8. PODCZAS PRAC REMONTOWYCH WYMAGANA JEŚĆ KONSULTACJA Z PROJEKTEM NA CELU WERYFIKACJI**

POPRAWNOŚĆ WYKONANIA REKONSTRUKCJI DETALI ARCHYTEKTONICZNYCH.

<div>ARCHIMODICUS</div>		ARCHIMODICUS SP. Z O.O. SP. K. UL. KLUCZBORSKA 131/A 50-323 WROCŁAW TEL.: 503 176 038, 717 584 595				
INWESTOR:		WOJEWÓDZKI SZPITAL SPECJALISTYCZNY WE WROCŁAWIU				
ADRES:		51-124 WROCŁAW, UL. KAMIENSKIEGO 73A				
OBIEKT:		SZPITAL				
ADRES:		51-128 WROCŁAW, UL. POŚWIEWCKA 8				
ADRES GEOD.:		DZ. NR 27/4 , AR_7, OBRĘB POŚWIEWCKIE				
TEMAT PROJEKTU:		REMONT DWÓCH KŁATEK SCHODOWYCH W BUDYNKU "A" WOJEWÓDZKIEGO SZPITALA SPECJALISTYCZNEGO WE WROCŁAWIU, ZLOKALIZOWANEGO PRZY UL. POŚWIEWCKIEJ 8 WE WROCŁAWIU				
TEMAT RYSUNKU:		RZUTY KŁATKI SCHODOWEJ K1 - II PIĘTRO, III PIĘTRO				
		ARCHITEKTURA		DATA	NR UPR.	PODPIS
PROJEKTOWAŁA:		MGR INŻ. ARCH. AGNIESZKA MAZERANT-DYBIZBAŃSKA		04 2024	5/R-367/L0C/A/10	
SPRAWDZIŁA:		MGR INŻ. ARCH. KATARZYNA WATAŁA		04 2024	31/DSOKK/2011	
WSPÓŁPRACA:		MGR INŻ. ARCH. IWONA FIT		04 2024	-	
ARCHIM-49-23		1:50		PROJEKT ARCHITEKTONICZNO-BUDOWLANY		ARCHITEKTURA
NR PROJEKTU		SKALA		FAZA		BRANŻA
						NR RYSUNKU