


REMONT DACHU W BUDYNKU
MIESZKALNO USŁUGOWYM PRZY
UL. KOŚCIUSZKI 15 A W ŻYWCU

Inwestor : Żywieckie Towarzystwo Budownictwa
Społecznego Sp. z o.o.

REMONT DACHU BUDYNKU MIESZKALNEGO WIELORODZINNEGO PRZY UL. KOSCIUSZKI 15 A ŻYWCU

L.p		Jm	ilość
		Jm	ilość
1.	Prace cementażowe pokrycia z papy, obróbek, rynien, utylizacja wywóz		
	- rozebranie pokrycia dachowego z papy	m2	110
	- rozebranie obróbek blacharskich (mury ogniowe, gzymsy., obróbki przykominowe)	m2	15
	- rozebranie rynien	m	25
	- rozebranie deskowania połaci dachu (przyjęto 20 %)	m2	22
	- demontaż płotka śniegowego	m	20
	- utylizacja papy, gruzu i obróbek blacharskich		
2.	Wymiana i wzmocnienie części konstrukcji więźby dachowej		
	- wymiana elementów konstrukcyjnych dachu - krokwie	m	
	- wymiana elementów konstrukcyjnych dachu - murłaty	m	
3.	Remont części kominów i wentylacji nad dachem		
	uszczelnienie komina murowanego 45 x 77 x 100	szt	1
	- demontaż oraz montaż kominków wentylacyjnych	szt	9
4.	Wyłaz dachowy 0, 65 x 0,55 m		
	- demontaż starego wyłazu dachowego	szt	1
	- montaż nowego wyłazu dachowego	szt	1
5.	Instalacja odgromowa na poziomie dachu		
	- dostarczenie i montaż instalacji odgromowej na poziomie dachu	kpl	1
6.	Nowe pokrycie dachu		
	- deskowanie połaci dachowej deska 25 mm	m2	22
	- pokrycie dachu z papy / membrana PVC	m2	110
	- Obróbka blacharska pas nadrynnowy	mb	25
	- obróbka blacharska pas na gzymsie	mb	20
	- obróbka skrajna	mb	8
	- obróbka przyścienna	mb	12,5
	- obróbki kominowe	mb	2,6
	- zakup i montaż rynien półokrągłych z blachy ocynkowanej 180 mm	mb	25
	- montaż płotka śniegowego	mb	20

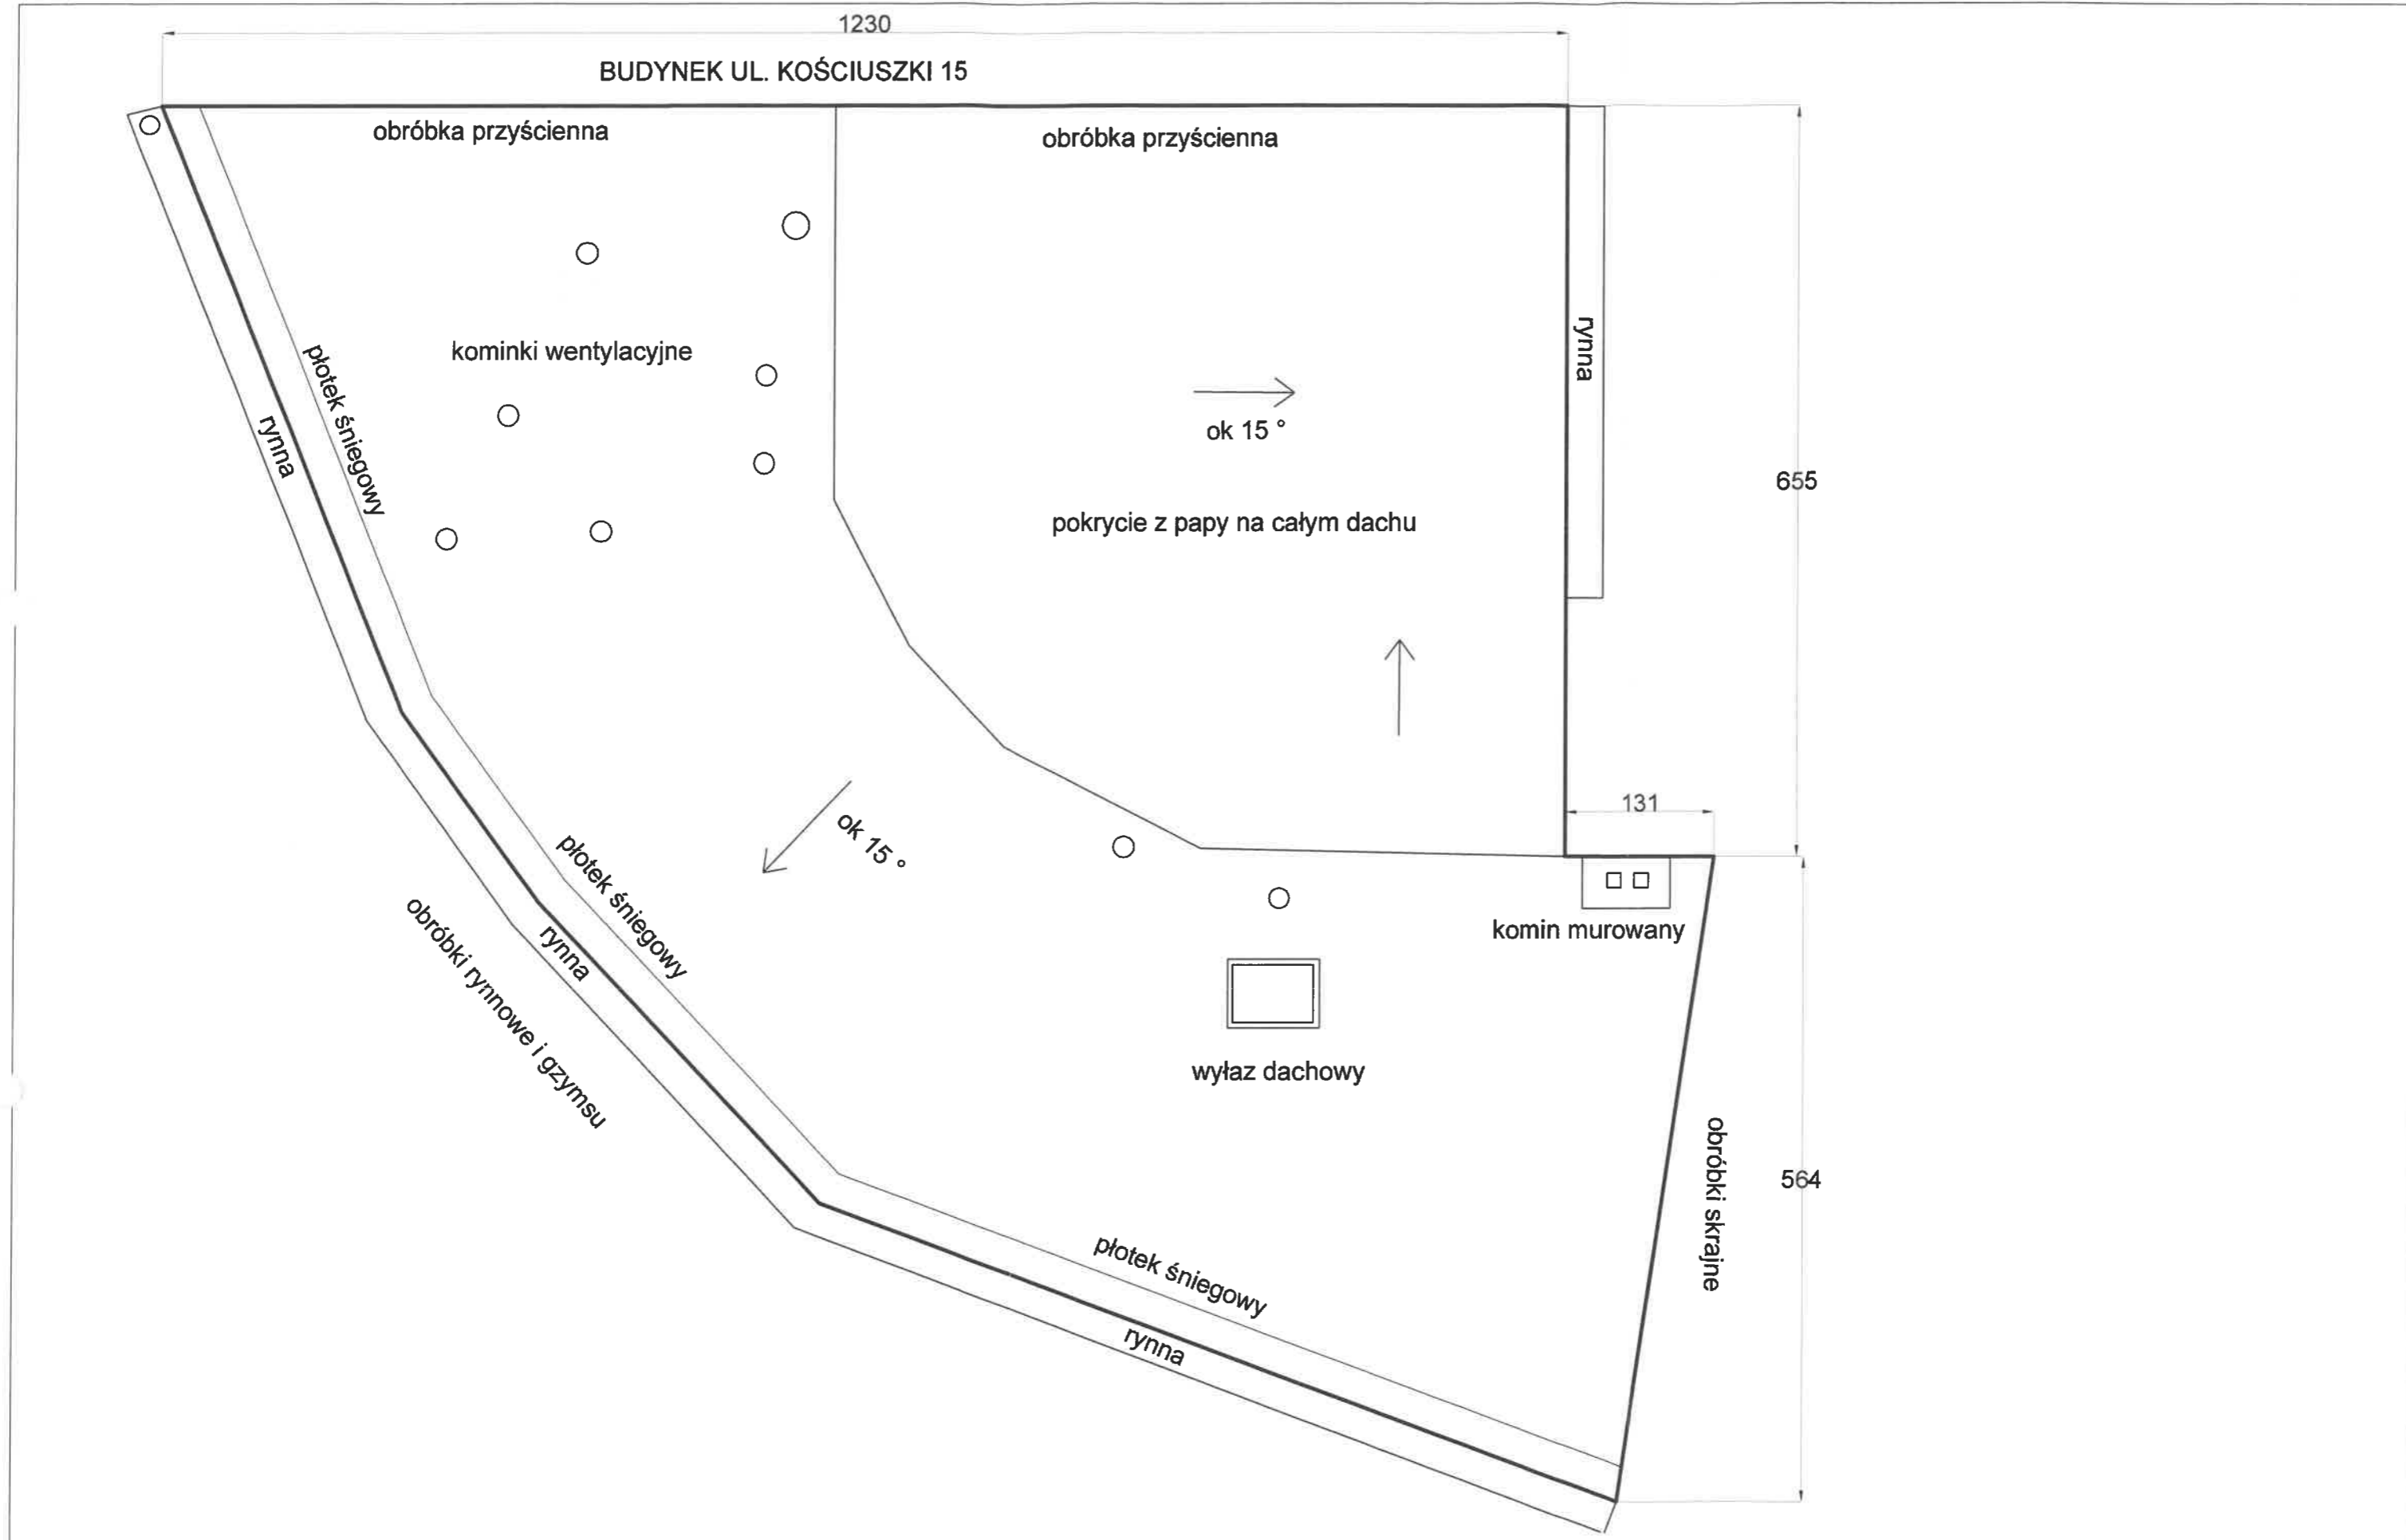

Rzut dachu - budynek mieszkalno usługowy ul.Kościuszki 15 A w Żywcu			
Opracował: Michał Kociółek	Data: 26.03.2024	Skala: 1:50	Nr rysunku: 1



