


KONCEPCJA PROGRAMOWO - PRZESTRZENNA

EKOPATIO - OGRÓD WSPÓLNYCH LEKCJI

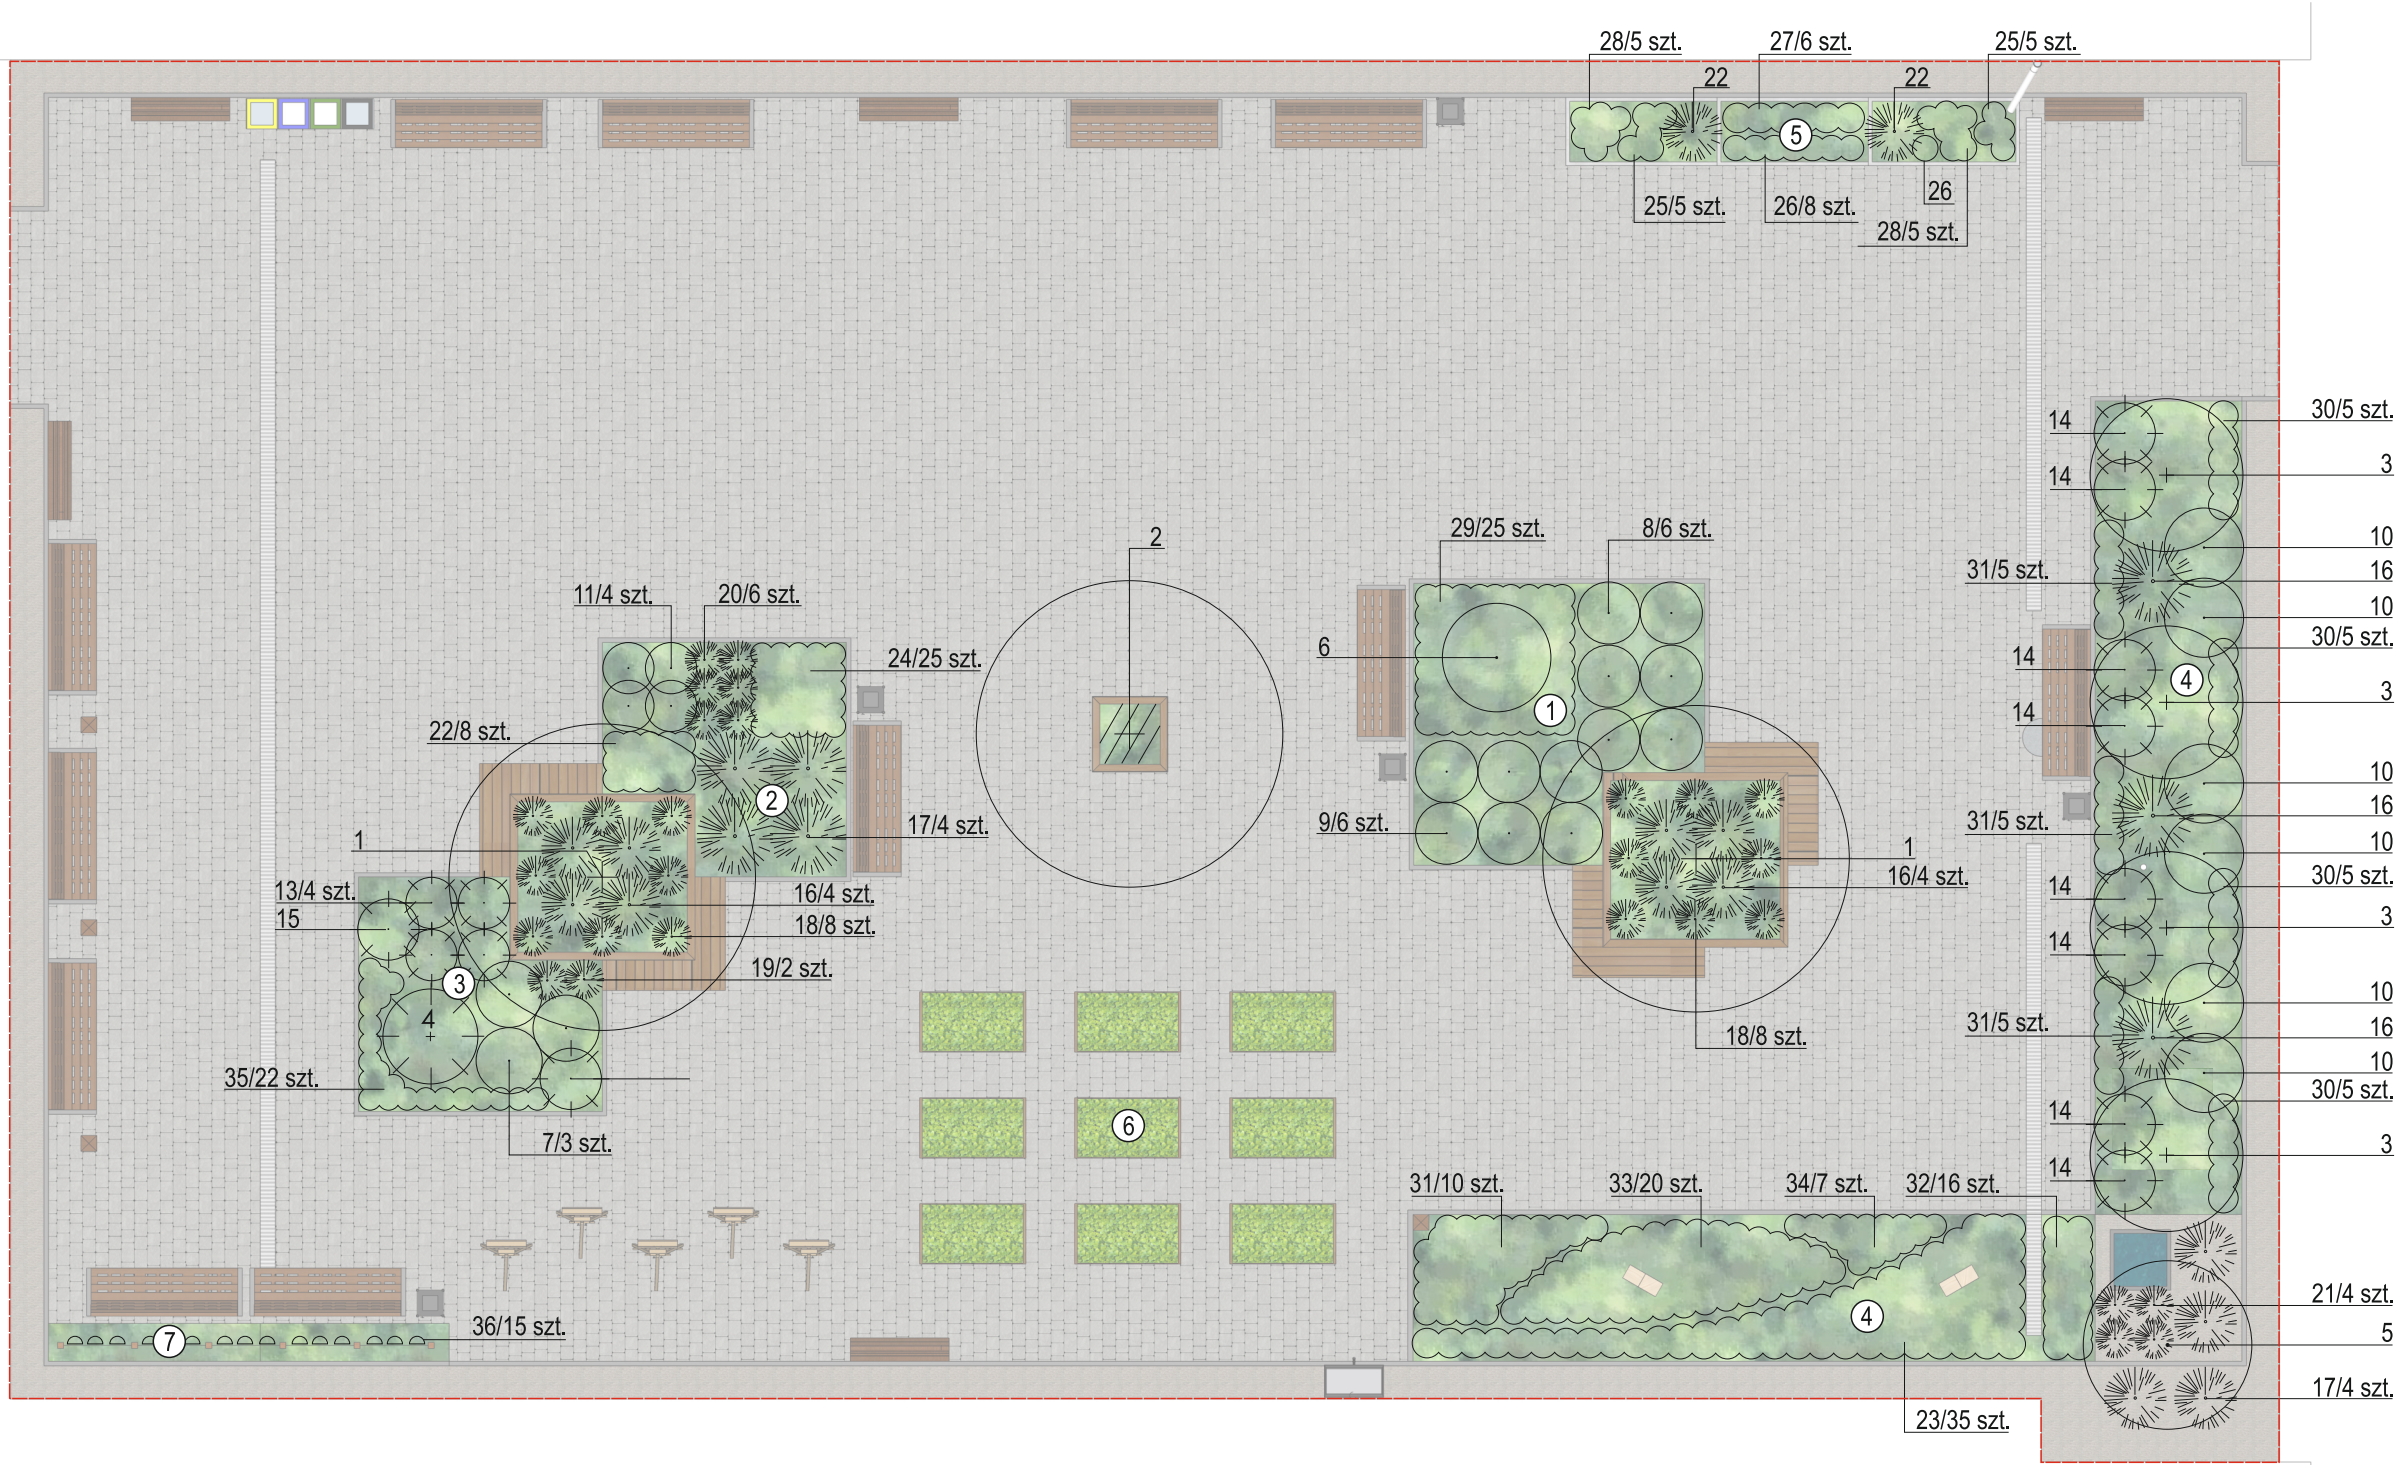

SPIS PROJEKTOWANYCH GATUNKÓW I ODMIAN:

DRZEWA LIŚCIASTE:

1. Wiśnia piłkowana odm. Kanzan - 2 szt.
2. Śliwa wiśniowa odm. Pissardii - 1 szt.
3. Jarzqb Autumn Spire odm. Flanrock - 4 szt.

DRZEWA IGLASTE:

4. Jodła kalifornijska odm. Compacta - 1 szt.

KRZEWY LIŚCIASTE:

5. Bez czarny odm. Black Lace - 1 szt.
6. Lilak Meyera odm. Palibin - 1 szt.
7. Dereń rozlogowy odm. Kelseyi - 3 szt.
8. Róża okrywowa odm. Mrathon - 6 szt.
9. Tawuła japońska odm. Golden Princess - 6 szt.
10. Hortensja bukietowa odm. Vanille Freise - 6 szt.
11. Irga Dammera odm. Major - 4 szt.

KRZEWY IGLASTE:

13. Sosna górska odm. Wintergold - 4 szt.
14. Sosna górska odm. Pumilio - 8 szt.
15. Jałowiec płozący odm. Blue Chip - 2 szt.

TRAWY OZDOBNE:

16. Rozplenica japońska odm. Hammeln - 11 szt.
17. Rozplenica japońska odm. Black Beauty - 8 szt.
18. Turzyca Morowa odm. Ice Dance - 16 szt.
19. Turzyca Buchanana - 2 szt.
20. Sesleria jesienna - 6 szt.
21. Hakonechloa smukła odm. Beni Kaze - 4 szt.
22. Trzęślica modra - 2 szt.

BYLINY:


23. Rozchodnik okazały odm. Brilliant - 43 szt.
24. Wrzós pospolity - 25 szt.
25. Kosaciec syberyjski - 10 szt.
26. Rdęst wężownik - 9 szt.
27. Krwawnica pospolita - 6 szt.
28. Tojeść rozestana - 10 szt.
29. Funkia różne odmiany - 25 szt.
30. Werbena patagońska - 20 szt.
31. Szalwia omszona - 35 szt.
32. Lawenda wąskolistna - 16 szt.
33. Jeżówka ogrodowa - 20 szt.
34. Kocimiętka Fassena - 7 szt.
35. Ciemniak biały - 22 szt.

PNĄCZA:

36. Wiciokrzew - 15 szt.

1. RABATA ROŚLINNA PN. WIOSNA - LATO
2. RABATA ROŚLINNA PN. JESIEŃ
3. RABATA ROŚLINNA PN. ZIMA
4. RABATA ROŚLINNA PN. CZTERY PORY ROKU
5. ROŚLINNOŚĆ HYDROFITOWA - OGRÓD DESZCZOWY
6. WARZYWA I ZIOŁA - OGRÓD UPRAWNY
7. PNĄCZA - ZIELONA ŚCIANA

LEGENDA:

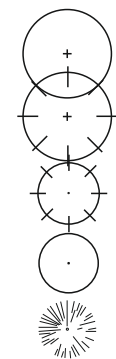

DRZEWA LIŚCIASTE

DRZEWA IGLASTE

KRZEWY IGLASTE

KRZEWY LIŚCIASTE


TRAWY OZDOBNE

BYLINY / PNĄCZA

ROŚLINY JEDNOROCZNE

NR PORZĄDKOWY ROŚLINY / ILOŚĆ SZTUK

GRANICA OPRACOWANIA

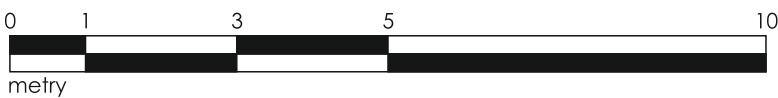

Numeracja roślin na rysunku jest zgodna z numeracją w części tekstowej opracowania.



KONCEPCJA PROGRAMOWO - PRZESTRZENNA „EKOPATIO - OGRÓD WSPÓLNYCH LEKCJI”		
	ARCHITEKTURA KRAJOBRAZU Iwona Grek-Wilczyńska	
	mob. +48 663 240 590 www.ogrodydlaciebie.pl e-mail: biuro@ogrodydlaciebie.pl	
RYSUNEK:	PLAN NASADZEŃ	
INWESTOR:	Gmina Bobolice ul. Ratuszowa 1, 76-020 Bobolice	
ADRES OBIEKTU:	76-020 Bobolice, ul. Głowackiego 7d dz. nr 286, obręb Bobolice 2	
PROJEKTANT:	mgr inż. Iwona Grek-Wilczyńska arch. kraj.	
SKALA OPRACOWANIA:	1:100	Nr2
DATA OPRACOWANIA:	wrzesień 2023	