


TERMY MALTAŃSKIE POZIOM 0  
KONCEPCJA PRZEBUDOWY- WERSJA A

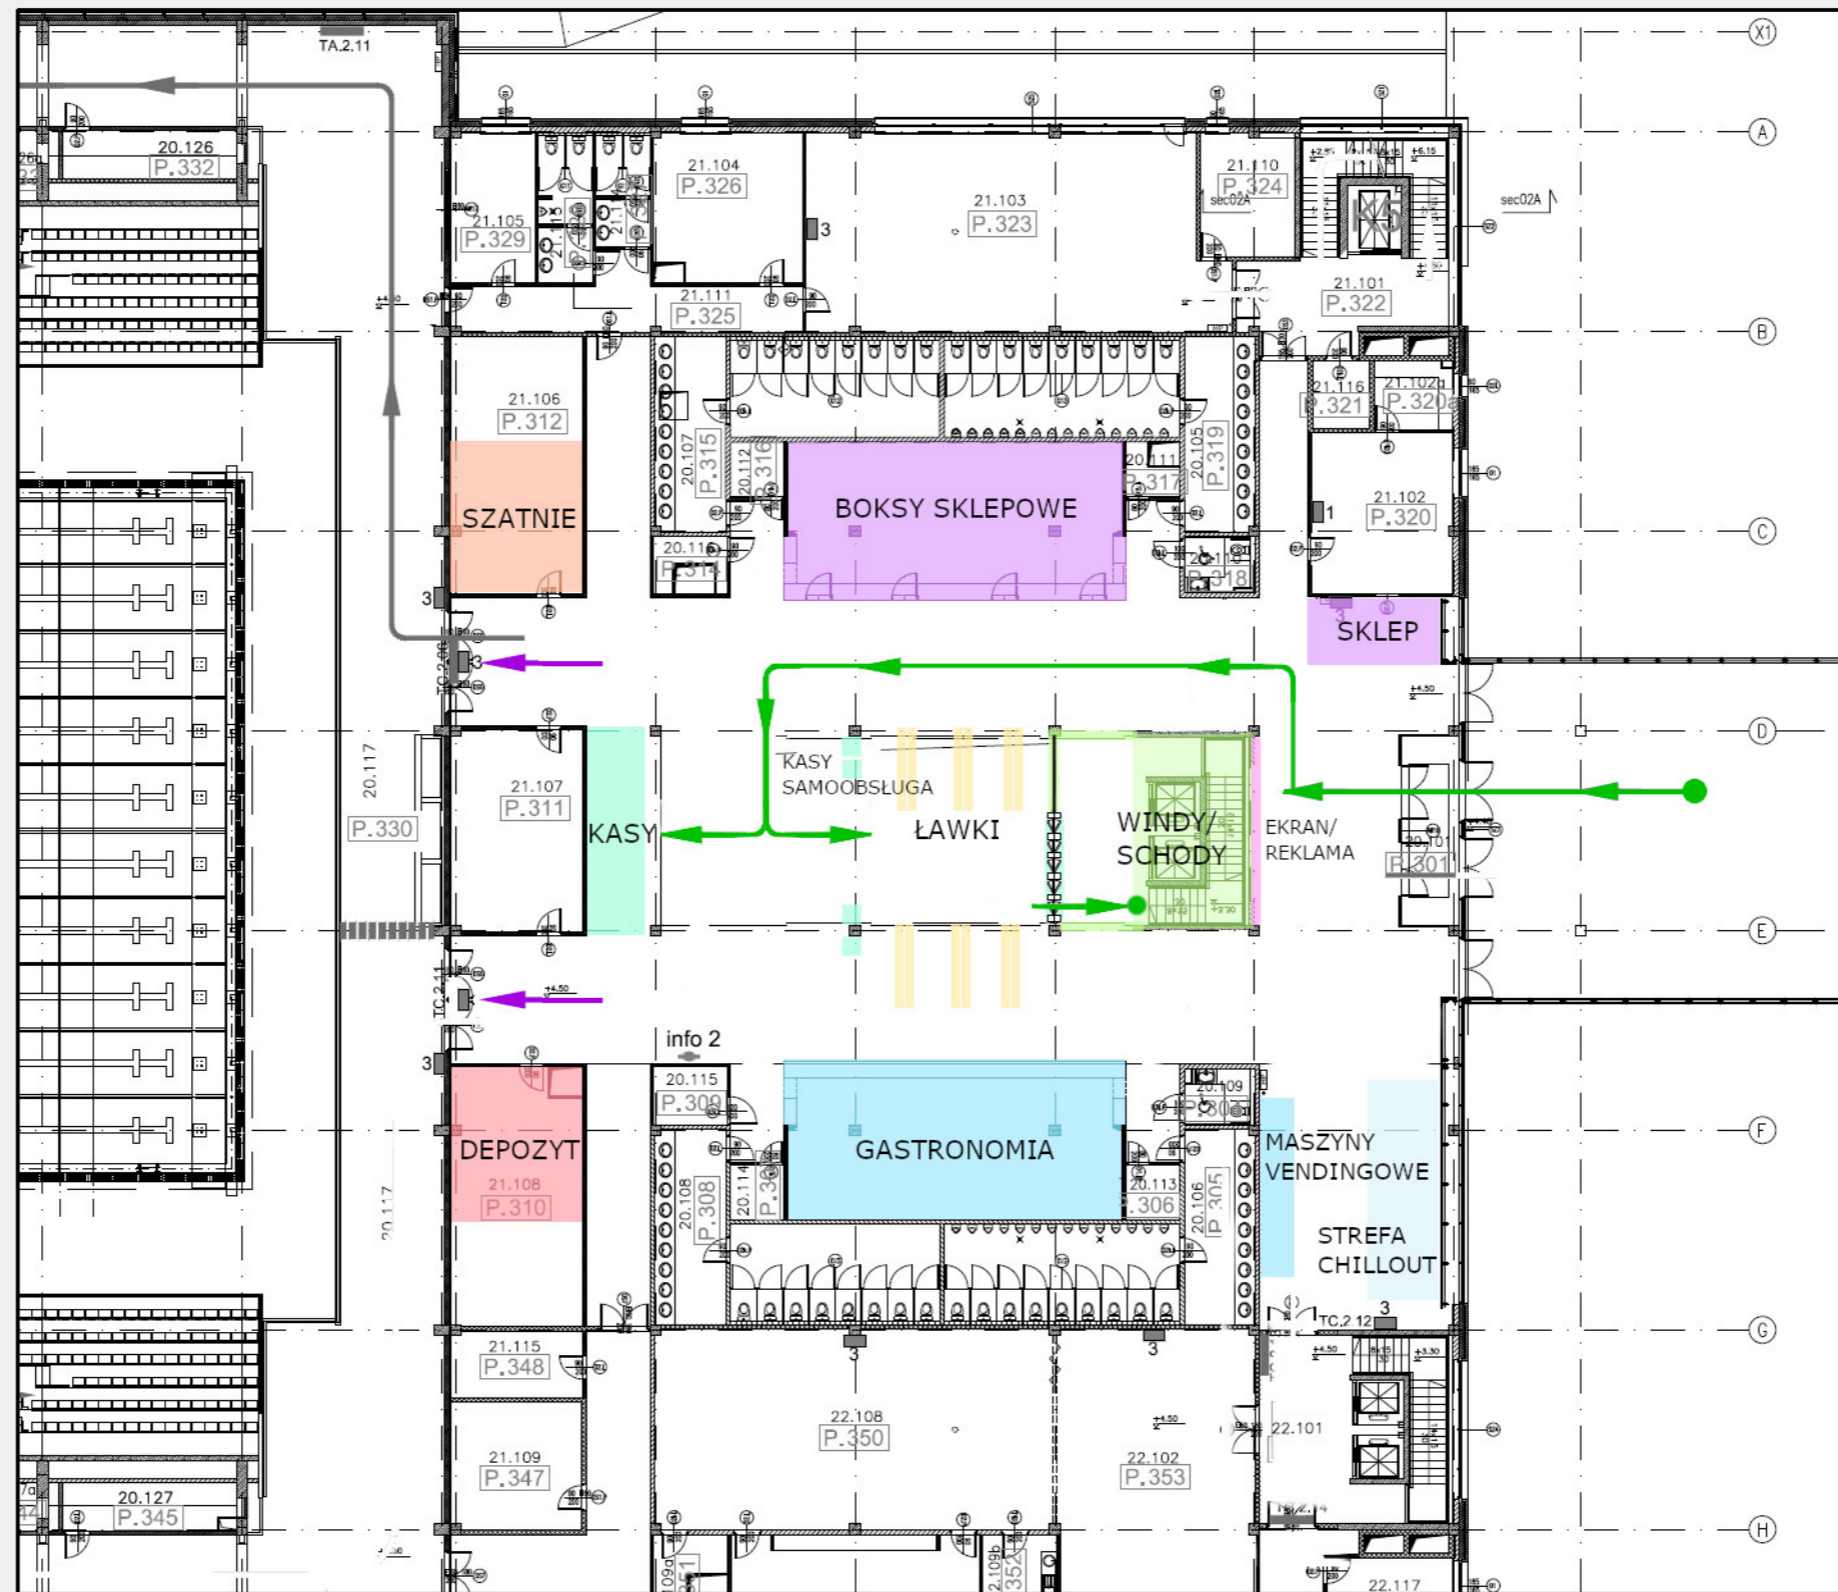

+ WINDY - zewnętrzne na antresole