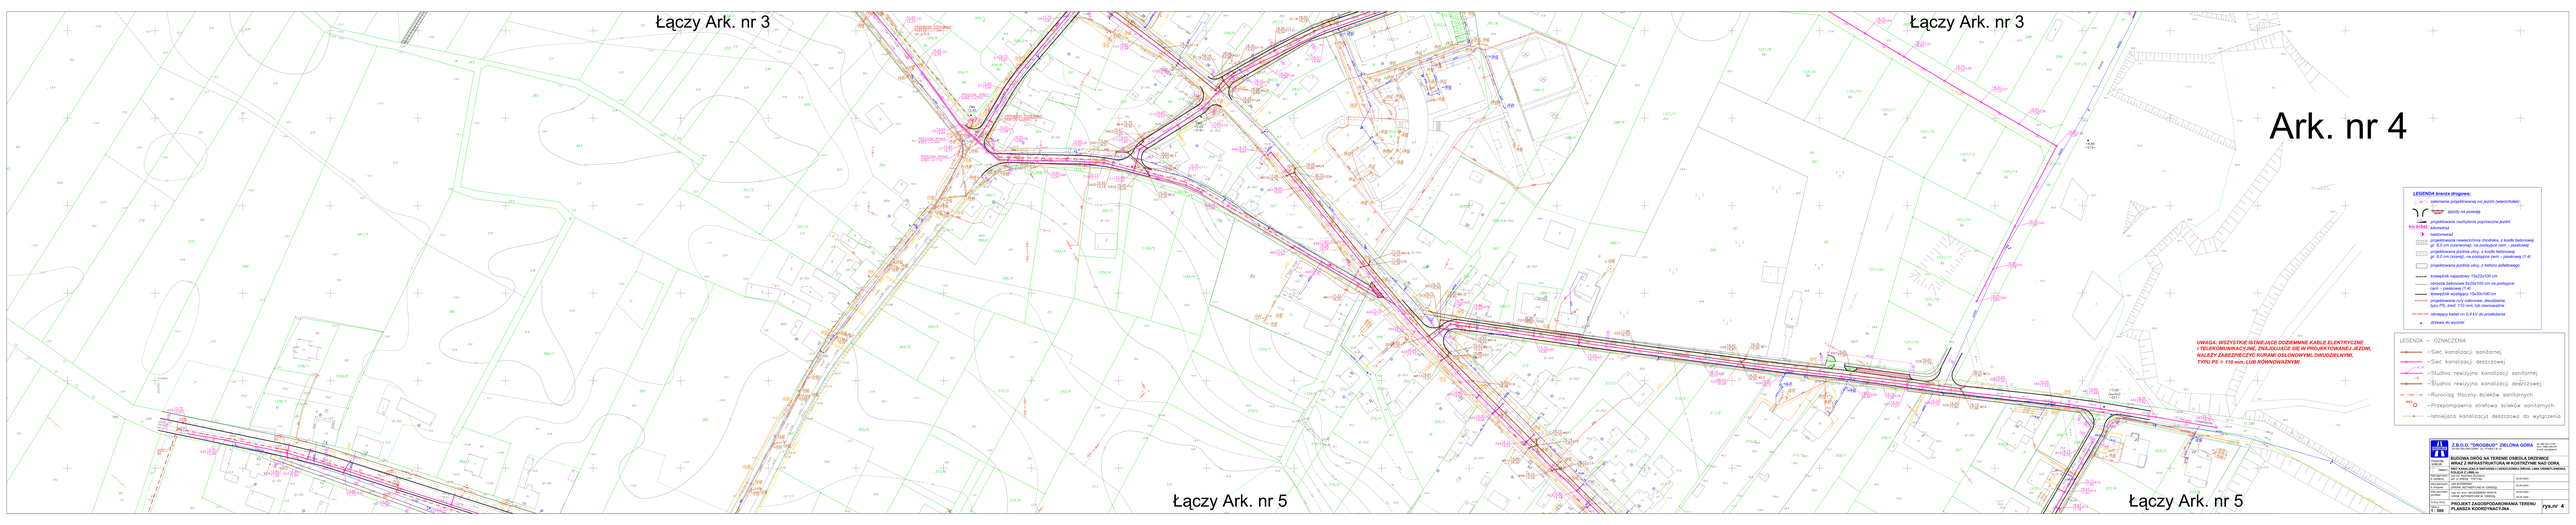
Łączy Ark. nr 3
Łączy Ark. nr 3
Ark. nr 4
Łączy Ark. nr 5
Łączy Ark. nr 5
LEGENDA branża drogowa:
LEGENDA – OZNACZENIA
UWAGA: WSZYSTKIE ISTNIEJĄCE DOZEMNE KABLE ELEKTRYCZNE I TELEKOMUNIKACYJNE, ZNAJDUJĄCE SIĘ W PROJEKTOWANEJ JEZDNI, NALEŻY ZABEZPIECZYĆ RURAMI OSŁONOWYMI, DWUDZIELNYMI, TYPU PS 0 110 mm, LUB RÓWNOWAŻNYMI
Z.B.O.D. "DROGBUD" ZIELONA GÓRA
BUDOWA DRÓG NA TERENIE OSIEDLA DRZEWICE WRAZ Z INFRASTRUKTURĄ W KOSTRZYNIE NAD ODRĄ
PROJEKT ZAGOSPODAROWANIA TERENU
PLANSZA KOORDYNACYJNA
Ark. nr 4