


Załącznik do pisma nr ZPM.4110.1.131.2023 z dnia 26.09.2023r.

FRAGMENT ZAŁĄCZNIKA GRAFICZNEGO DO PROJEKTU MIEJSCOWEGO PLANU ZAGOSPODAROWANIA PRZESTRZENNEGO W REJONIE ULIC: KRAKOWSKIE PRZEDMIEŚCIE I ŻWIRKI W PIOTRKOWIE TRYBUNALSKIM Z NANIESIĄ PROPOZYCJĄ ROZDYSPONOWANIA DZIAŁEK Z GMINNEGO ZASOBU NIERUCHOMOŚCI

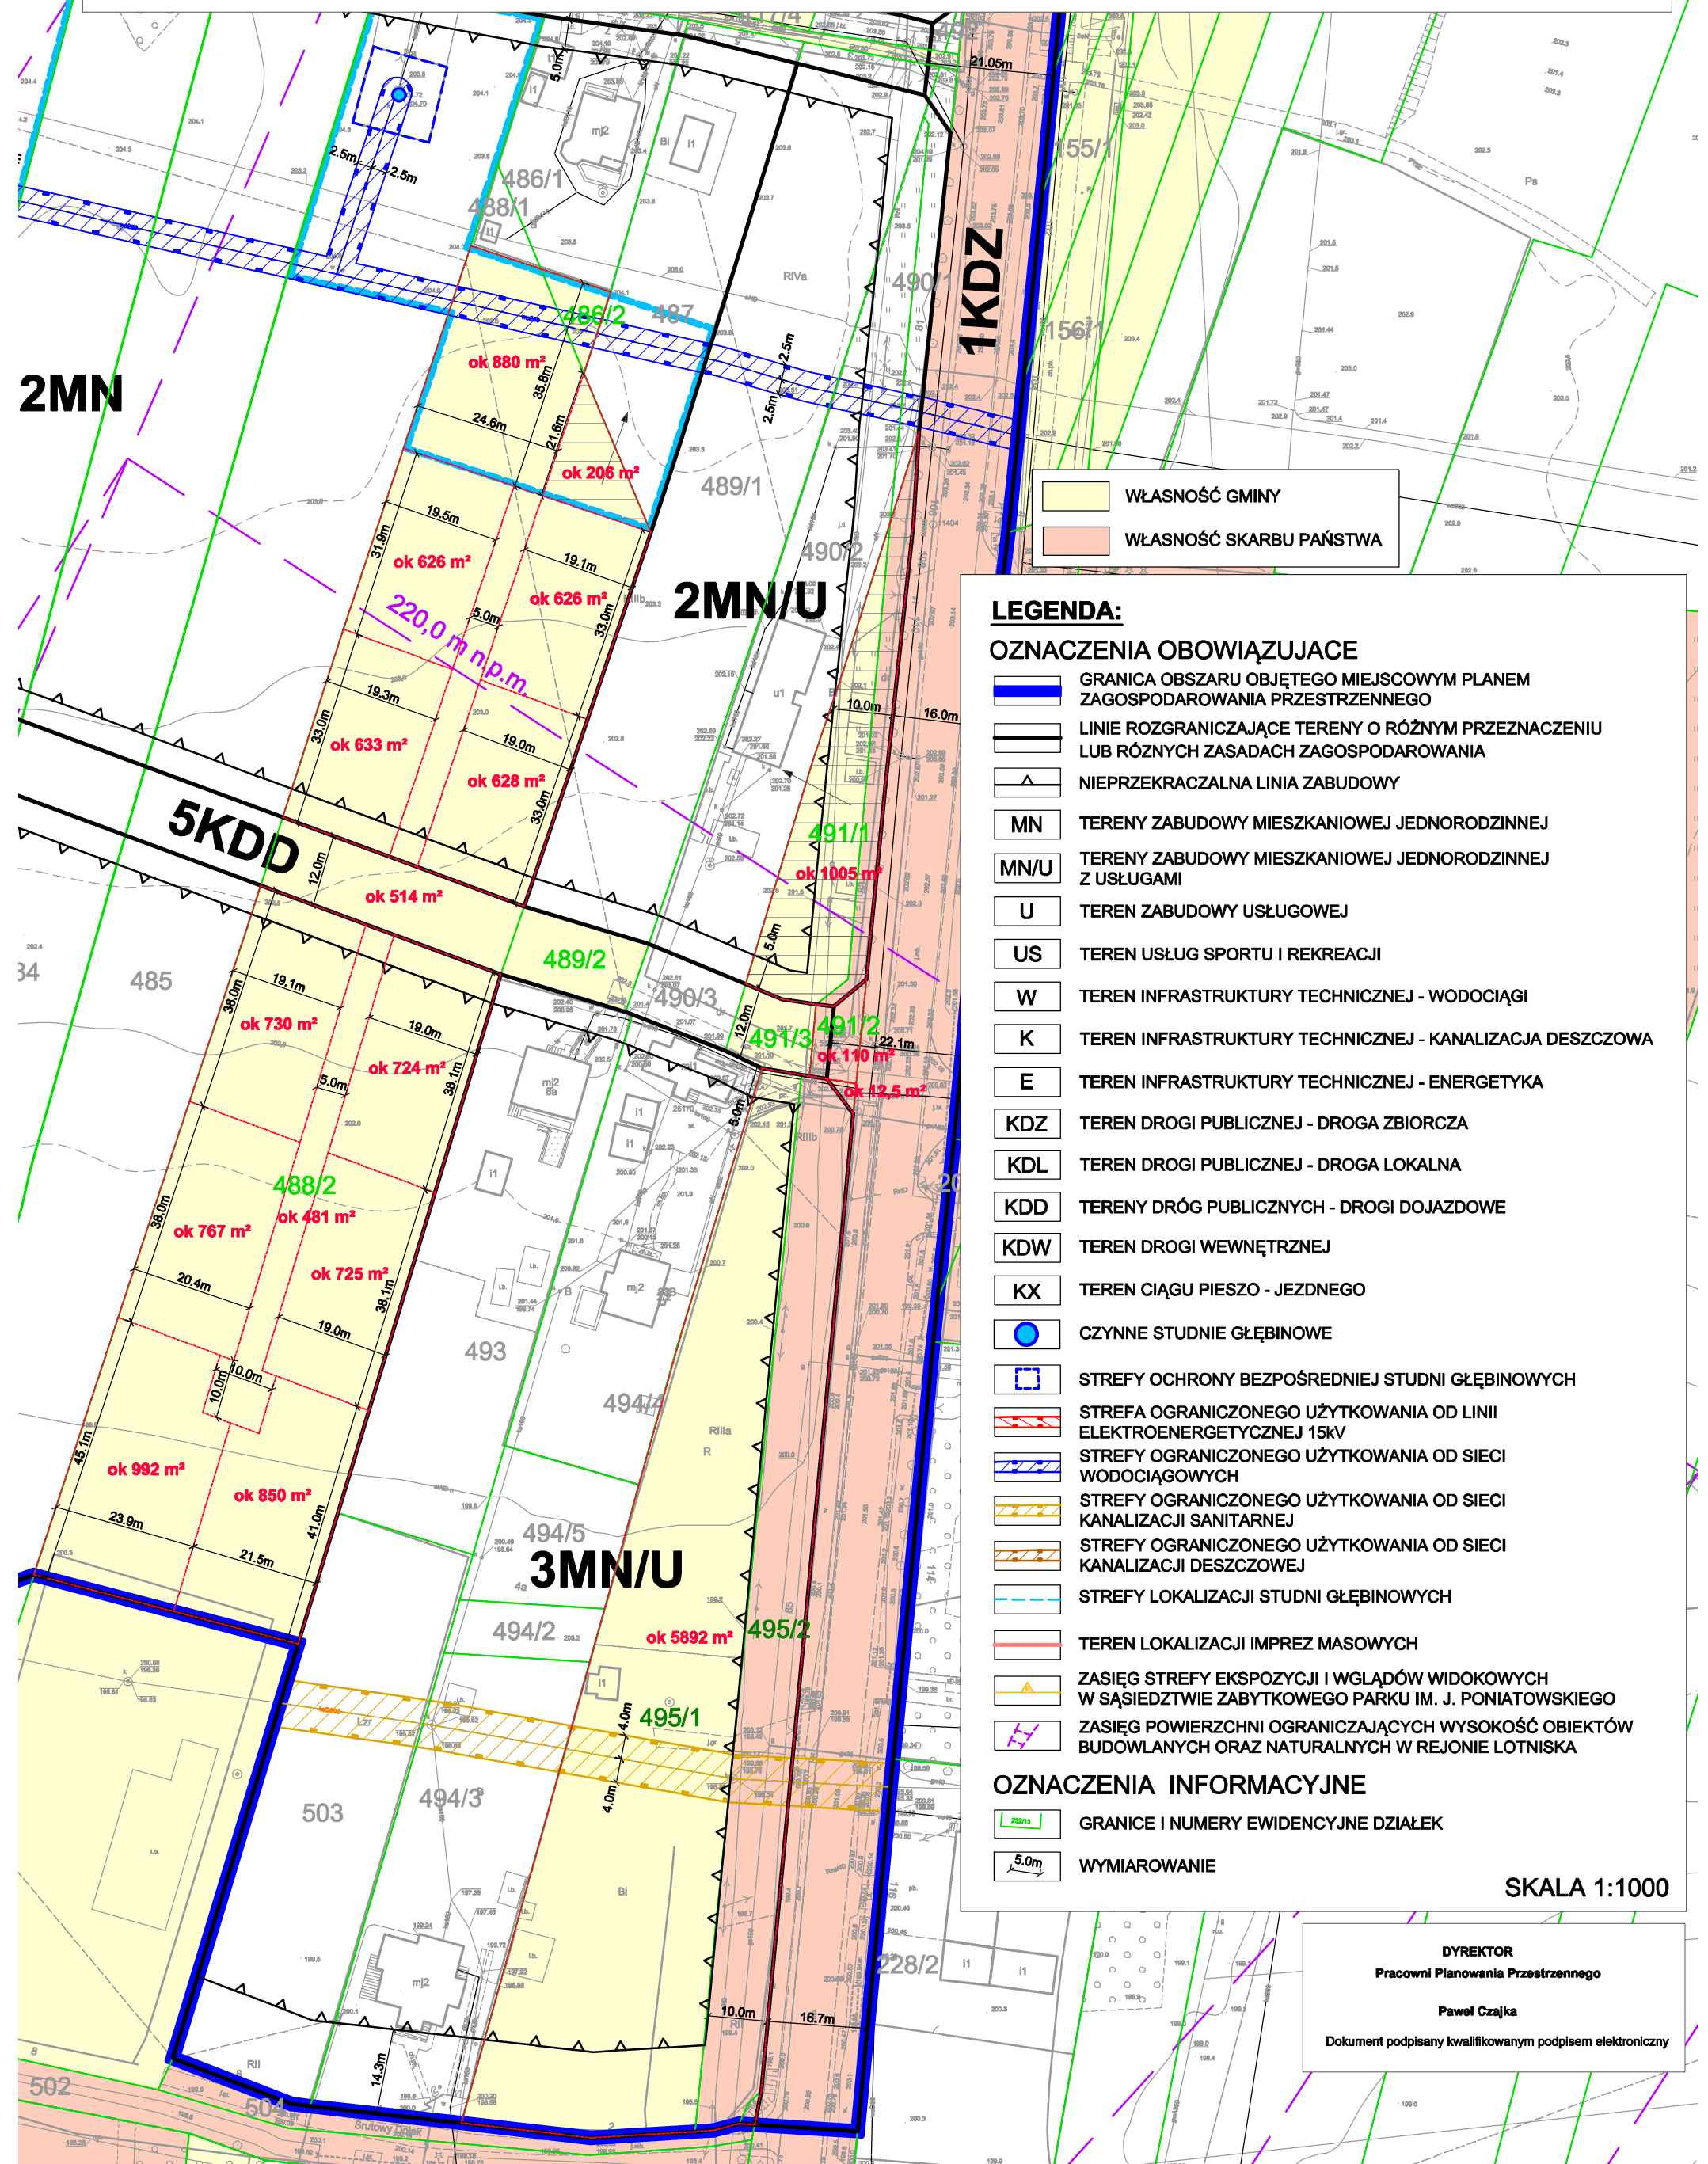

WŁASNOŚĆ GMINY
WŁASNOŚĆ SKARBU PAŃSTWA

- LEGENDA:**
- OZNACZENIA OBOWIĄZUJACE**
- GRANICA OBSZARU OBJĘTEGO MIEJSCOWYM PLANEM ZAGOSPODAROWANIA PRZESTRZENNEGO
 - LINIE ROZGRANICZAJĄCE TERENY O RÓŻNYM PRZEZNACZENIU LUB RÓŻNYCH ZASADACH ZAGOSPODAROWANIA
 - NIEPRZEKACZALNA LINIA ZABUDOWY
 - MN TERENY ZABUDOWY MIESZKANIOWEJ JEDNORODZINNEJ
 - MN/U TERENY ZABUDOWY MIESZKANIOWEJ JEDNORODZINNEJ Z USŁUGAMI
 - U TEREN ZABUDOWY USŁUGOWEJ
 - US TEREN USŁUG SPORTU I REKREACJI
 - W TEREN INFRASTRUKTURY TECHNICZNEJ - WODOCIĄGI
 - K TEREN INFRASTRUKTURY TECHNICZNEJ - KANALIZACJA DESZCZOWA
 - E TEREN INFRASTRUKTURY TECHNICZNEJ - ENERGETYKA
 - KDZ TEREN DROGI PUBLICZNEJ - DROGA ZBIORCZA
 - KDL TEREN DROGI PUBLICZNEJ - DROGA LOKALNA
 - KDD TERENY DRÓG PUBLICZNYCH - DROGI DOJAZDOWE
 - KDW TEREN DROGI WEWNĘTRZNEJ
 - KX TEREN CIĄGU PIESZO - JEZDNEGO
 - CZYNNIE STUDNIE GŁĘBINOWE
 - STREFY OCHRONY BEZPOŚREDNIEJ STUDNI GŁĘBINOWYCH
 - STREFA OGRANICZONEGO UŻYTKOWANIA OD LINII ELEKTROENERGETYCZNEJ 15kV
 - STREFY OGRANICZONEGO UŻYTKOWANIA OD SIECI WODOCIĄGOWYCH
 - STREFY OGRANICZONEGO UŻYTKOWANIA OD SIECI KANALIZACJI SANITARNEJ
 - STREFY OGRANICZONEGO UŻYTKOWANIA OD SIECI KANALIZACJI DESZCZOWEJ
 - STREFY LOKALIZACJI STUDNI GŁĘBINOWYCH
 - TEREN LOKALIZACJI IMPREZ MASOWYCH
 - ZASIĘG STREFY EKSPOZYCJI I WGLĄDÓW WIDOKOWYCH W SĄSIEDZTWIE ZABYTKOWEGO PARKU IM. J. PONIATOWSKIEGO
 - ZASIĘG POWIERZCHNI OGRANICZAJĄCYCH WYSOKOŚĆ OBIEKTÓW BUDOWLANYCH ORAZ NATURALNYCH W REJONIE LOTNISKA
- OZNACZENIA INFORMACYJNE**
- GRANICE I NUMERY EWIDENCYJNE DZIAŁEK
 - WYMIAROWANIE

SKALA 1:1000

DYREKTOR
Pracowni Planowania Przestrzennego

Paweł Czajka
Dokument podpisany kwalifikowanym podpisem elektronicznym