



WIDOK COKOŁU ŚCIANY SZCZYTOWEJ  
HLONDA 16A

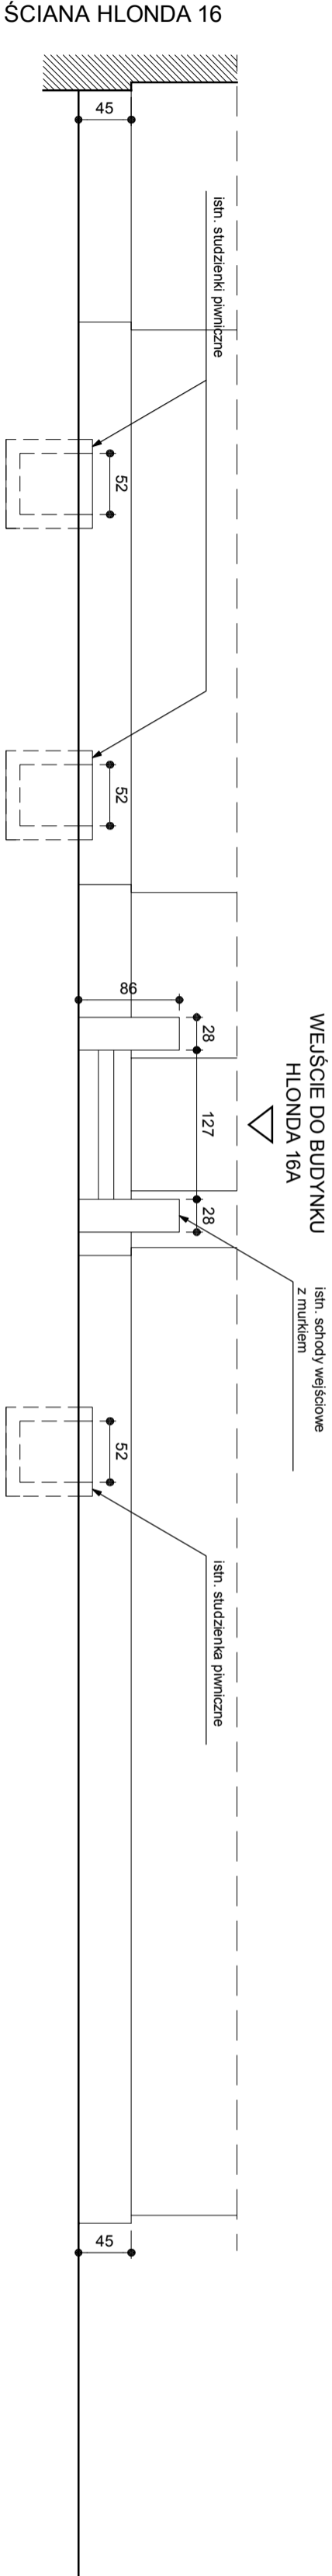

WIDOK COKOŁU ŚCIANY FRONTOWEJ HLONDA 16A  
- OD PODWÓRZA

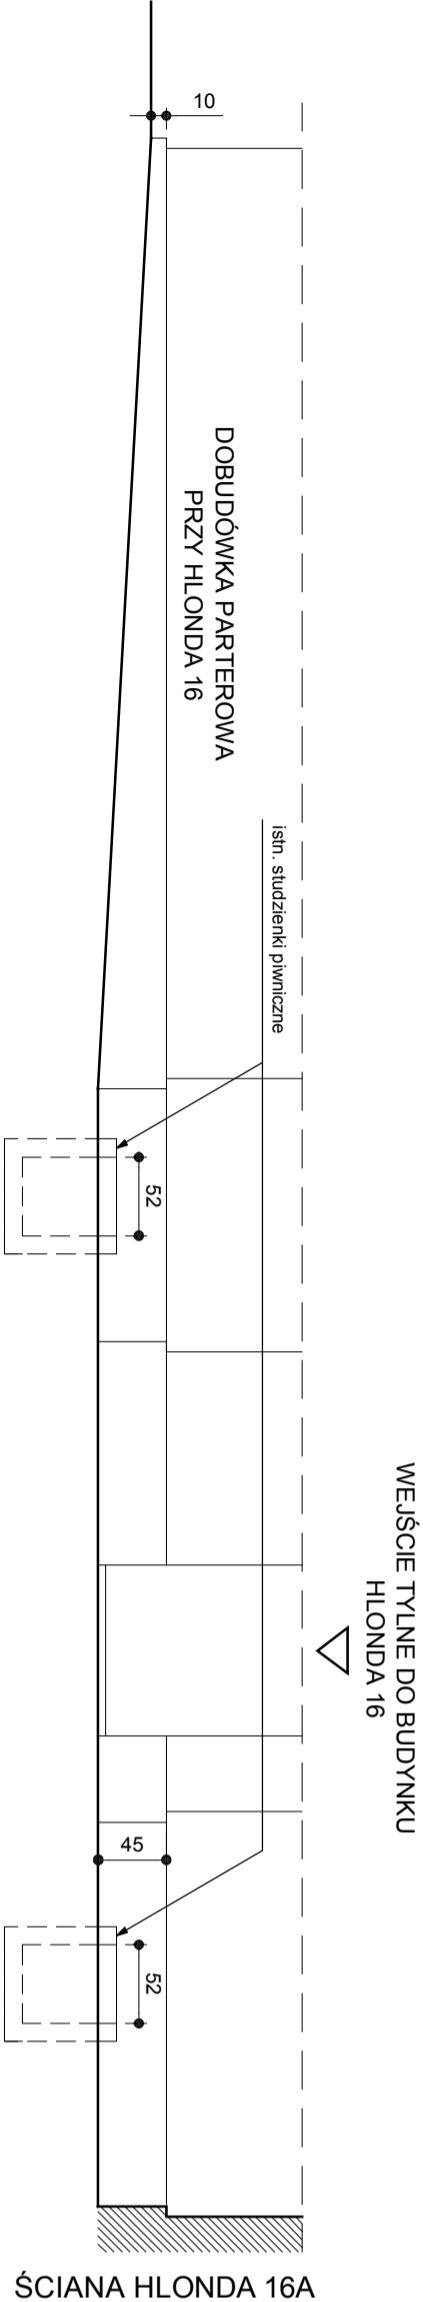

Projektował:	Nazwisko	Nr uprawnień	Data	Podpis	<div>"GLIKOM"</div> <div>GLIWICKIE PRZEDSIĘBIORSTWO ENERGETYKI KOMUNALNEJ I OCHRONY ŚRODOWISKA SP. Z O.O.</div> <div>44-100 GLIWICE</div> <div>UL. JASNOGÓRSKA 9</div>
Opracował:	inż. Henryk Kalabas specj.konstr.-bud.	104/78	09/2021		
Investor:	inż. Maciej Szmaranowicz		09/2021		
Objekt:	Miasto Ruda Śląska - Urząd Miasta Ruda Śląska, plac Jana Pawła II nr 6, 41-709 Ruda Śląska				
Projekt:	Budynek mieszkalny wielorodzinny, Ruda Śląska, ul. Hlonnda 16-16A				
	Projekt architektoniczno-budowlany izolacji przeciwwilgociowej w budynku przy ul. Hlonnda 16-16A w Rudzie Śląskiej				
Rysunek:	COKOŁY ELEWACJI - STAN ISTNIEJĄCY				