



ŚCIANA WSCHODNIA

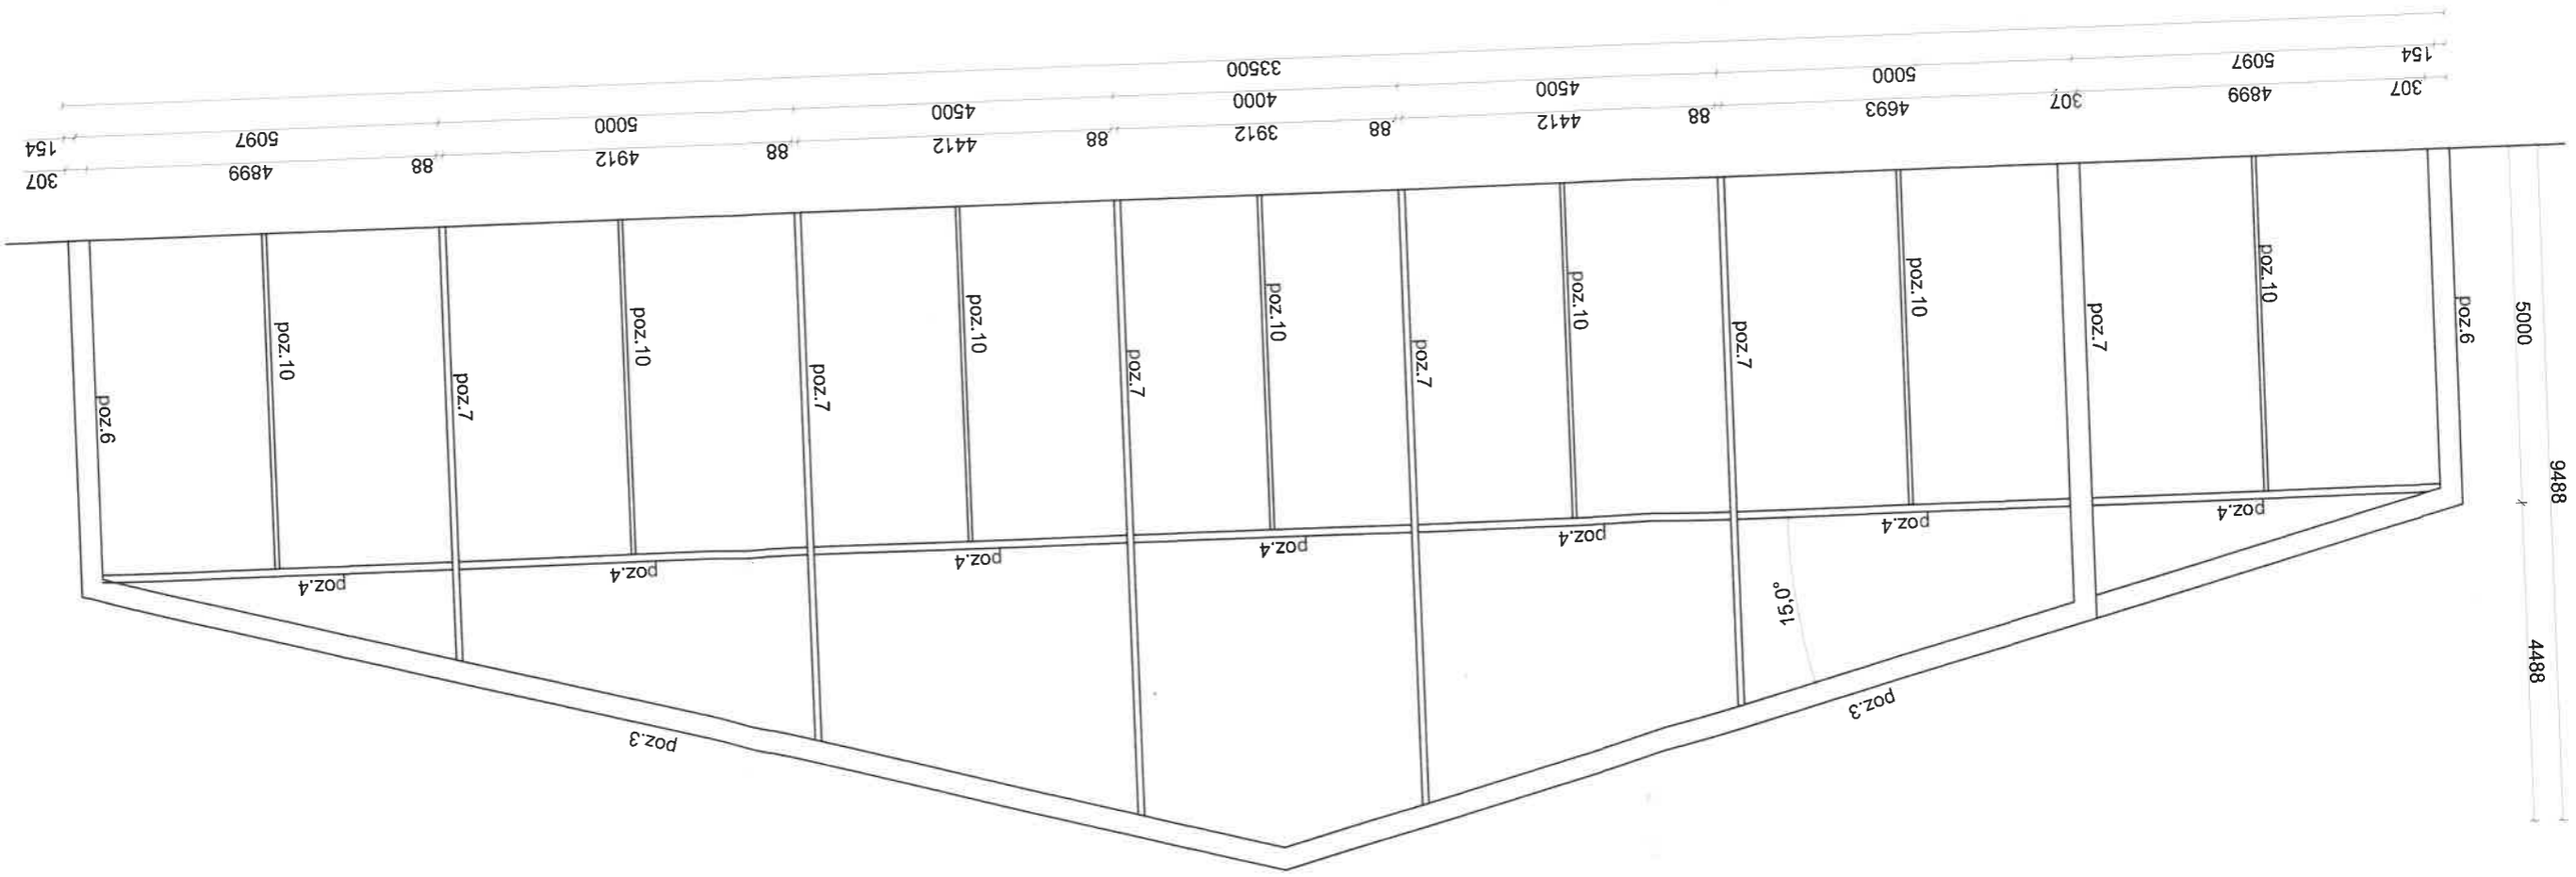

ŚCIANA ZACHODNIA

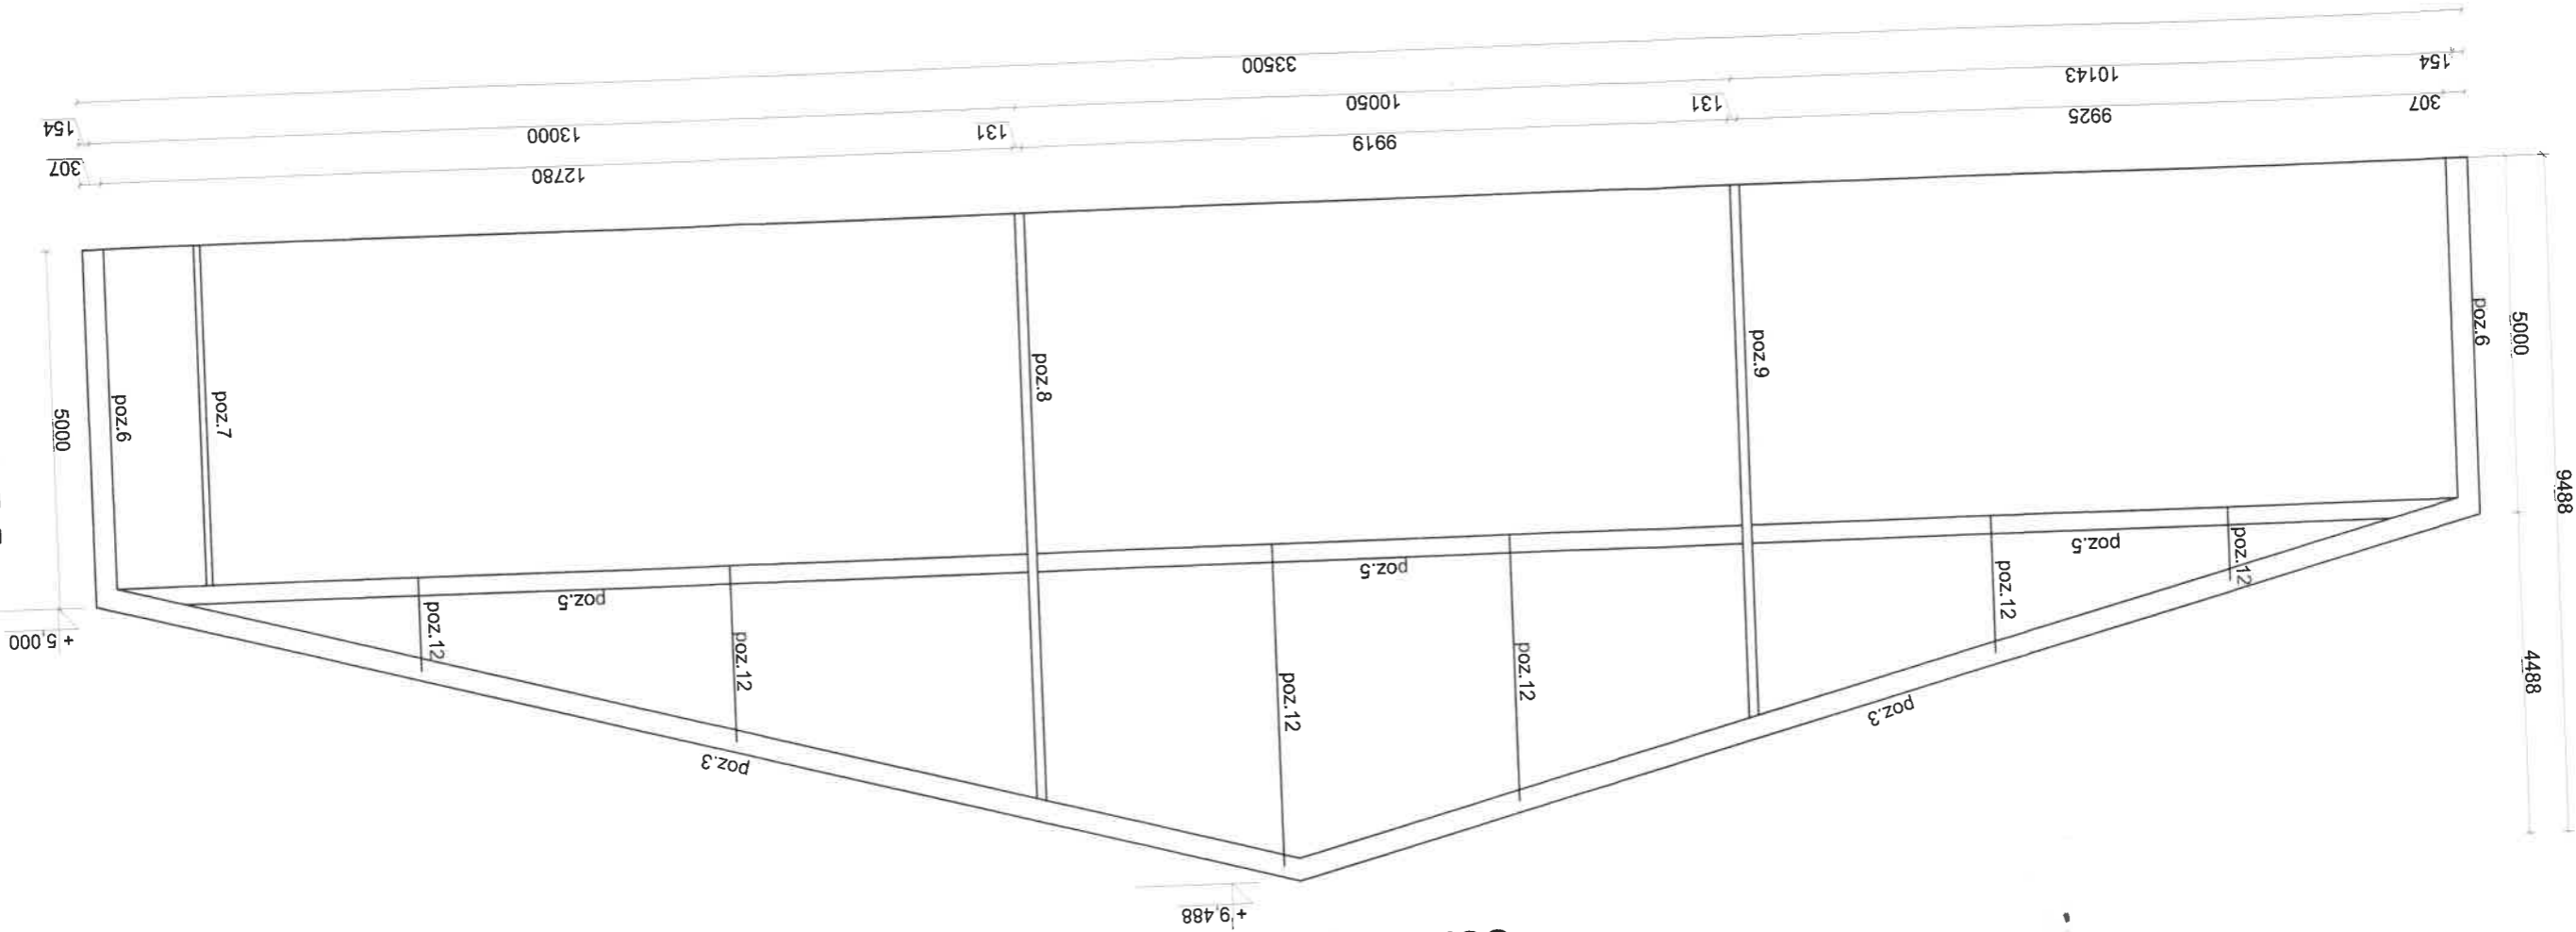

- poz. 1 - Platew okapowa RK
- poz. 2 - Platew pośrednia RP
- poz. 3 - Rygiel ramy RP 307x
- poz. 4 - Belka pozioma ramy
- poz. 5 - Belka pozioma ramy
- poz. 6 - Stup ramy - RP 307x
- poz. 7 - Stup pośredni ramy
- poz. 8 - Stup pośredni ramy
- poz. 9 - Stup pośredni ramy
- poz. 10 - Stupek pod blachę
- poz. 11 Stężenie poprzeczne
- poz. 12 - Podwieszanie - lin.