


# PROFIL PODŁUŻNY STUDNI CHŁONNYCH - AKTUALIZACJA

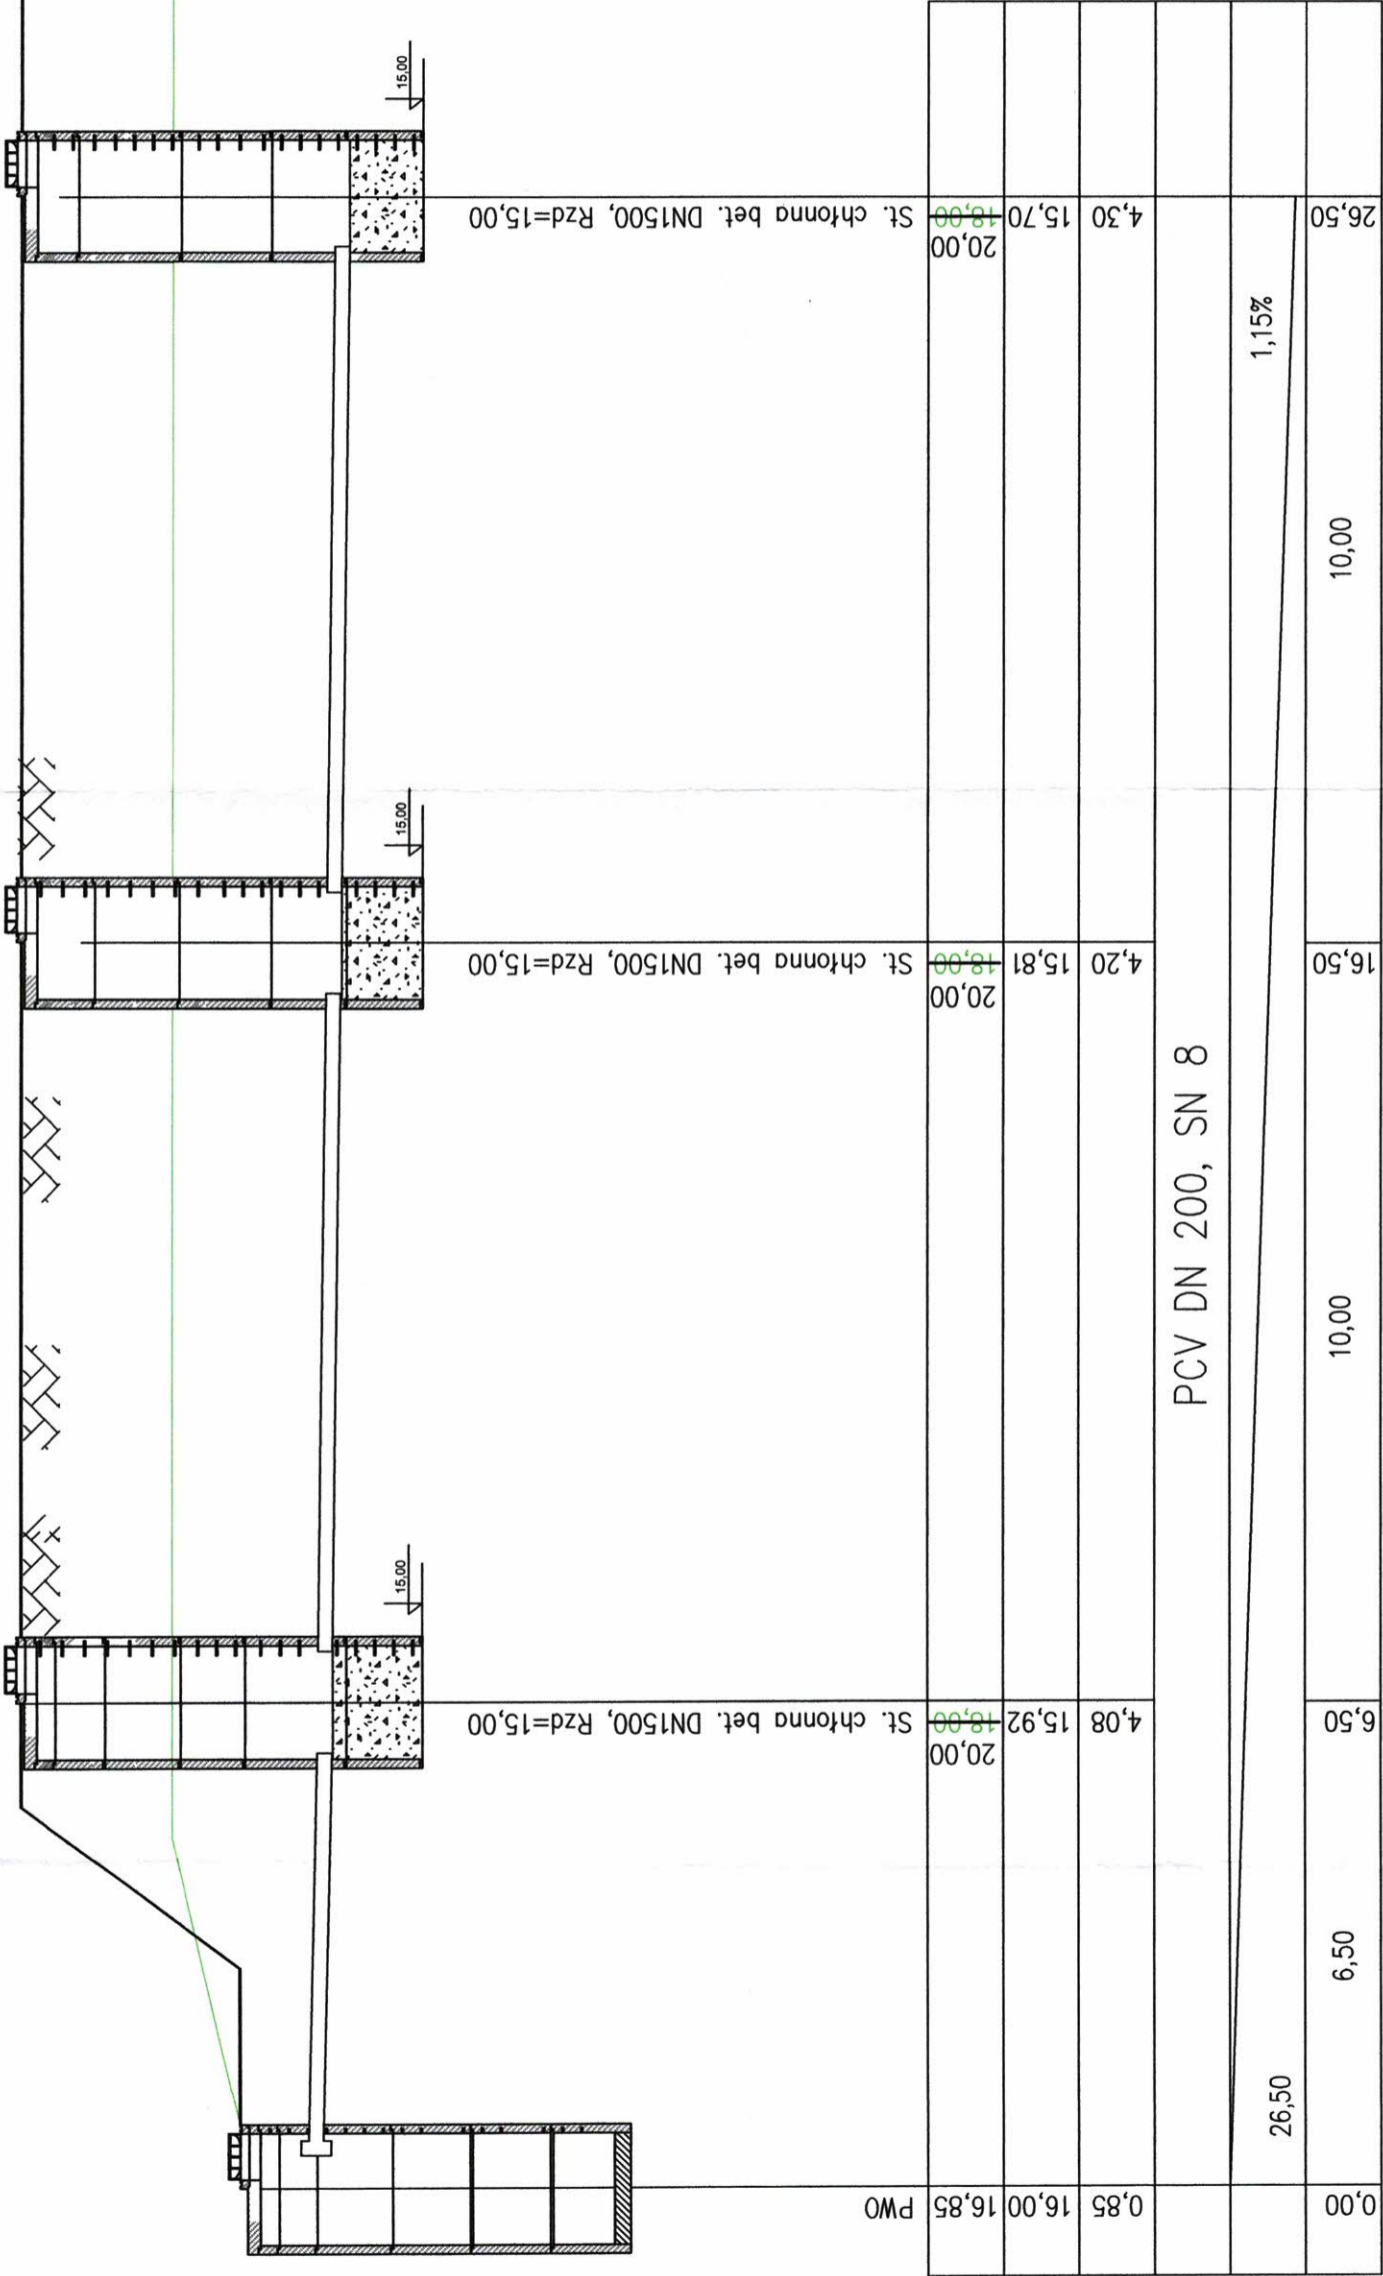

PWO 1 2 3

W terenie mogą wystąpić niezinventaryzowane sieci podziemne. W przypadku natrafienia należy zgłosić kolizję do właściciela sieci.

NAZWA I ADRES OBIEKTU	UKŁAD STUDNI CHŁONNYCH			SKALA	NR RYS.
INWESTOR	Przedsiębiorstwo Gospodarki Komunalnej Spółka z o.o. ul. Komunalna 5, 75-724 Koszalin			1:100	S2
PRZEDMIOT RYSUNKU	PROFIL PODŁUŻNY - AKTUALIZACJA			BRANŻA:	SANITARNA
OPRACOWAŁ:	IMIĘ I NAZWISKO		NR UPRAWNIENIĘ	DATA	PODPIS
PROJEKTANT:	mgr inż. Edward Bizóska		170/Sz/2002	07.2024r.	
	mgr inż. Renata Kacperek - Sotomska			07.2024r.	