




Arkusz 6/2

 - proj. wymiana 22 opraw na PARK DROP DOS 30W, 4000K;

 - proj. wymiana 47 opraw na LED Elida 70W 4000K 120lm/W T3



Mapa zasadnicza
 Skala 1:500
 Województwo: Województwo Wielkopolskie
 Powiat: Powiat Wolsztyn
 Jednostka ewid.: 302901_2 - Gmina Przemęt
 Obręb: 0013 - Osłonin, 0028 - Wielerń

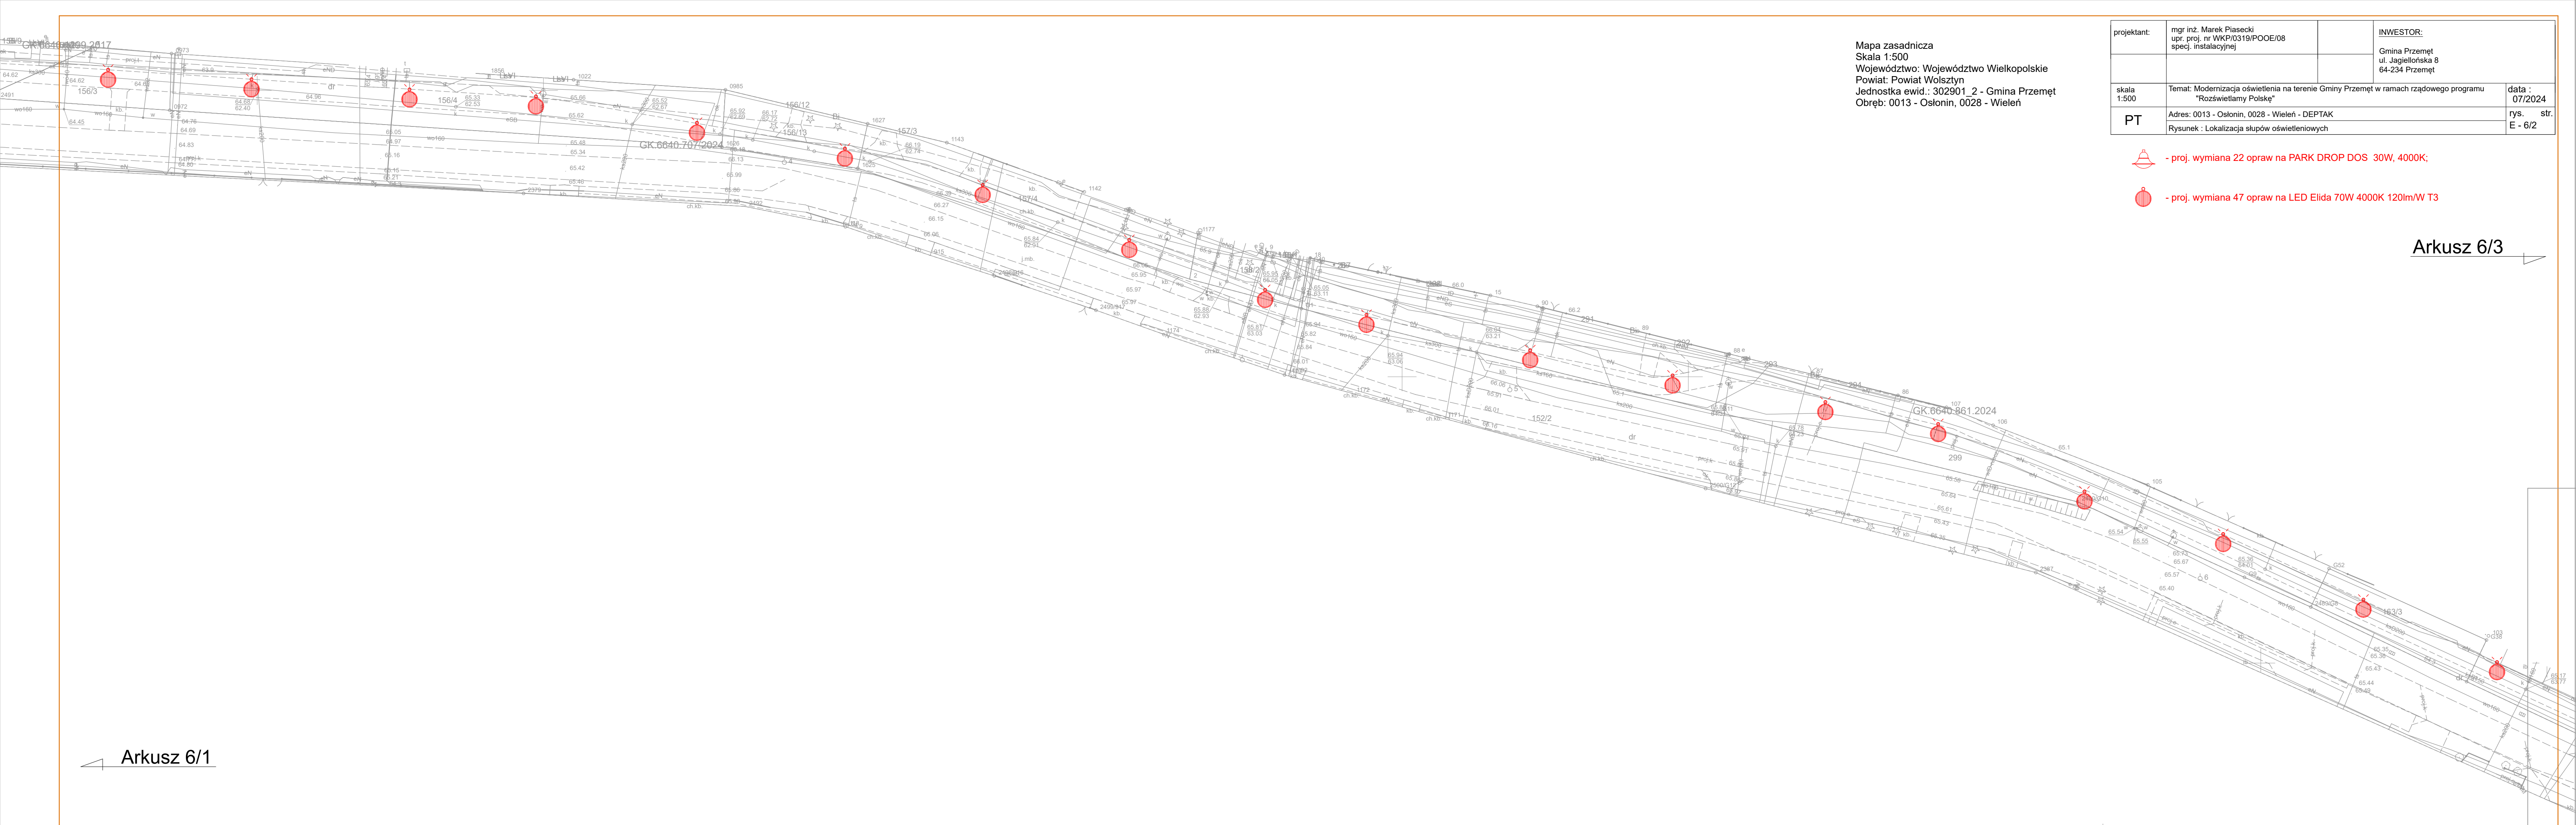
projektant:	mgr inż. Marek Piasecki upr. proj. nr WKP/0319/POOE/08 specj. instalacyjnej	INWESTOR:	Gmina Przemęt ul. Jagiellońska 8 64-234 Przemęt
skala 1:500	Temat: Modernizacja oświetlenia na terenie Gminy Przemęt w ramach rządowego programu "Rozświetlamy Polskę"	data :	07/2024
PT	Adres: 0013 - Osłonin, 0028 - Wielerń - DEPTAK Rysunek : Lokalizacja słupów oświetleniowych	rys. E - 6/1	str.



Mapa zasadnicza
 Skala 1:500
 Województwo: Województwo Wielkopolskie
 Powiat: Powiat Wolsztyn
 Jednostka ewid.: 302901_2 - Gmina Przemęt
 Obręb: 0013 - Osłonin, 0028 - Wielen

projektant:	mgr inż. Marek Piasecki upr. proj. nr WKP/0319/POOE/08 specj. instalacyjnej	INWESTOR:	Gmina Przemęt ul. Jagiellońska 8 64-234 Przemęt
skala 1:500	Temat: Modernizacja oświetlenia na terenie Gminy Przemęt w ramach rządowego programu "Rozświetlamy Polskę"		data : 07/2024
PT	Adres: 0013 - Osłonin, 0028 - Wielen - DEPTAK		rys. str. E - 6/2
Rysunek : Lokalizacja słupów oświetleniowych			

-  - proj. wymiana 22 opraw na PARK DROP DOS 30W, 4000K;
-  - proj. wymiana 47 opraw na LED Elida 70W 4000K 120lm/W T3

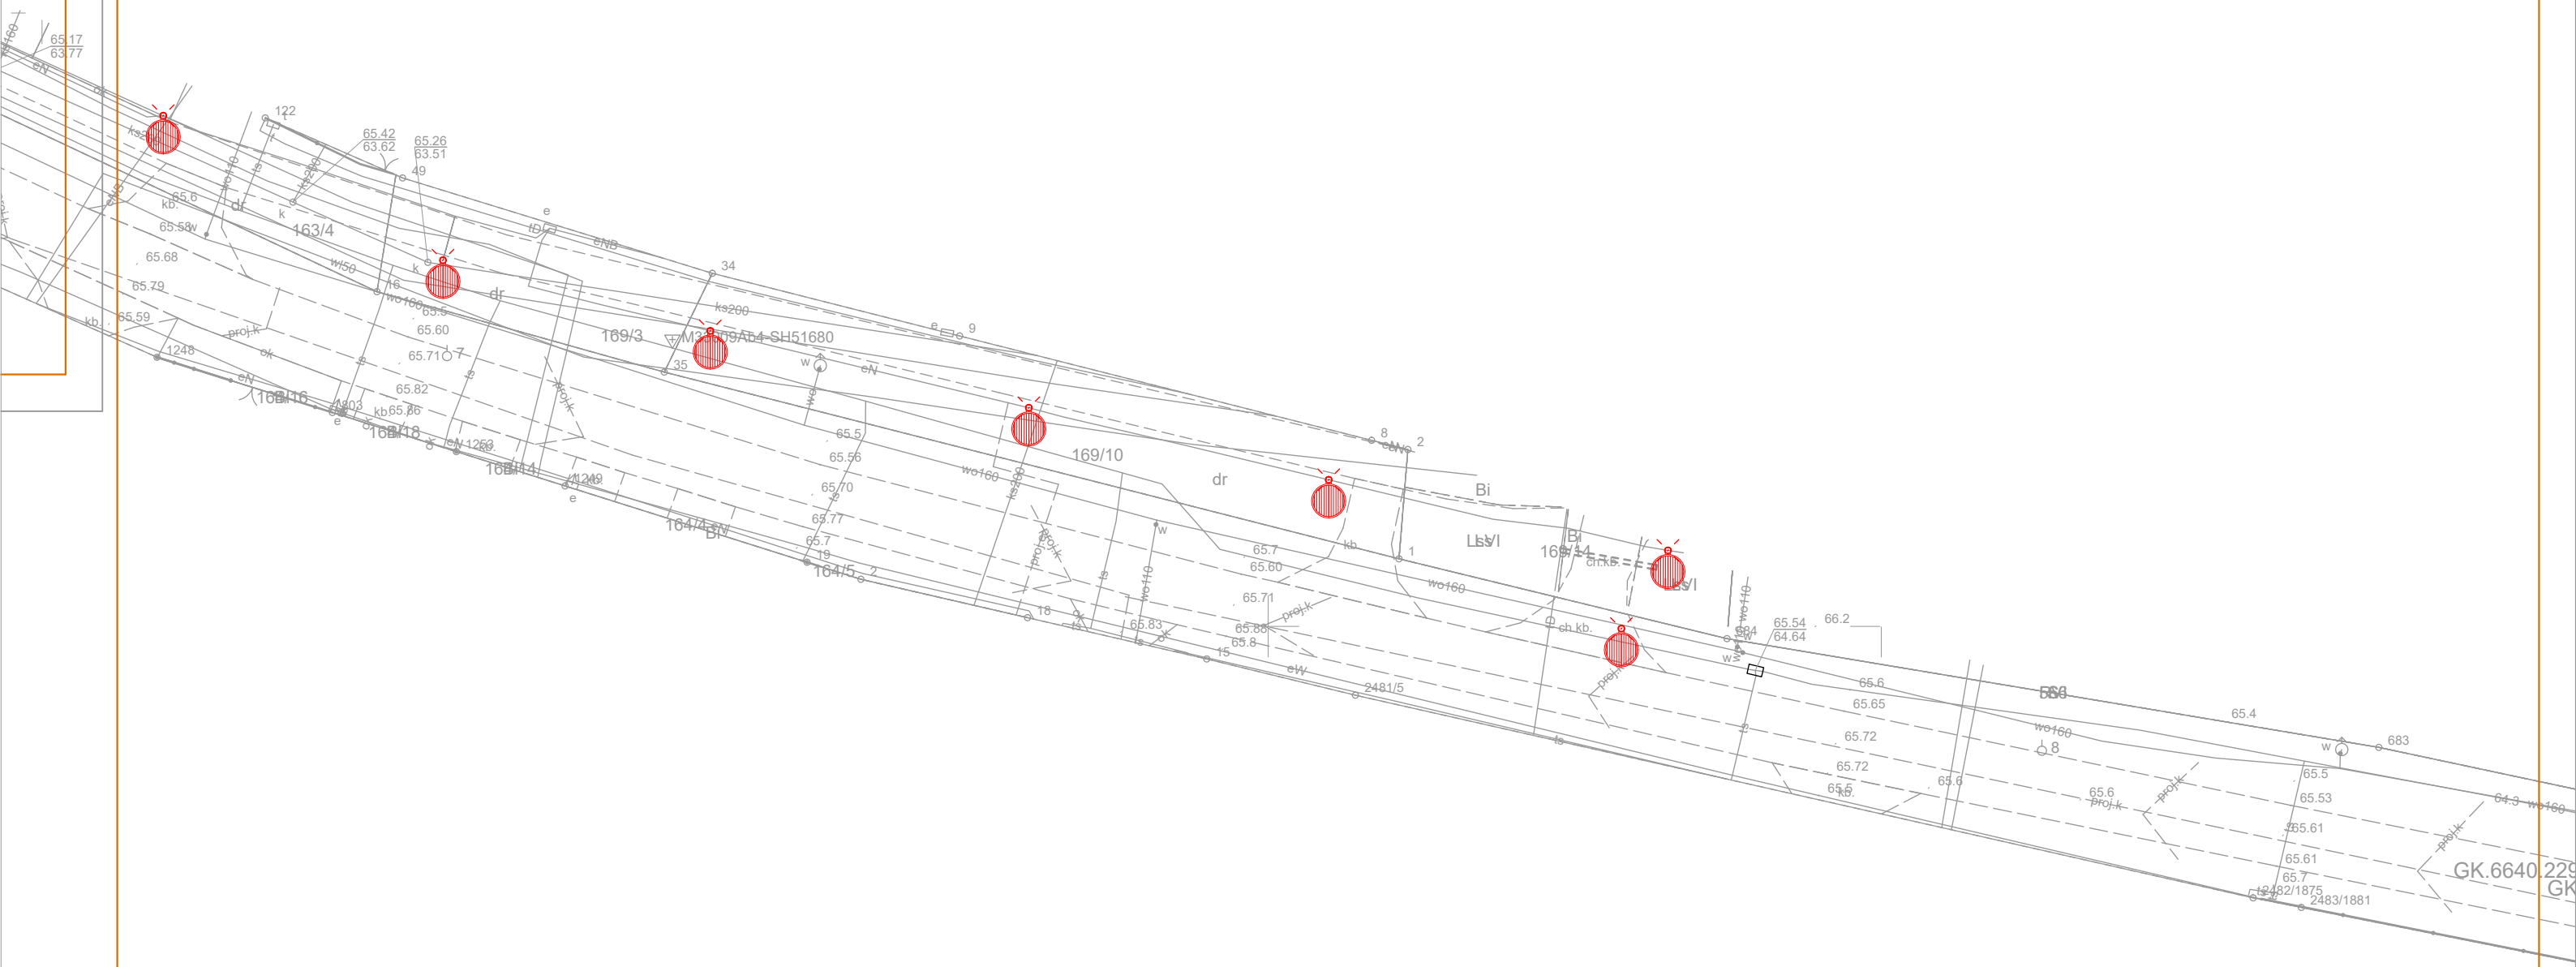


- proj. wymiana 22 opraw na PARK DROP DOS 30W, 4000K;



- proj. wymiana 47 opraw na LED Elida 70W 4000K 120lm/W T3

Mapa zasadnicza
 Skala 1:500
 Województwo: Województwo Wielkopolskie
 Powiat: Powiat Wolsztyn
 Jednostka ewid.: 302901_2 - Gmina Przemęt
 Obręb: 0013 - Ostonin, 0028 - Wieleń

projektant:	mgr inż. Marek Piasecki upr. proj. nr WKP/0319/POOE/08 specj. instalacyjnej	INWESTOR:	Gmina Przemęt ul. Jagiellońska 8 64-234 Przemęt
skala 1:500	Temat: Modernizacja oświetlenia na terenie Gminy Przemęt w ramach rządowego programu "Rozświetlamy Polskę"		data : 07/2024
PT	Adres: 0013 - Ostonin, 0028 - Wieleń - DEPTAK Rysunek : Lokalizacja słupów oświetleniowych		rys. str. E - 6/3

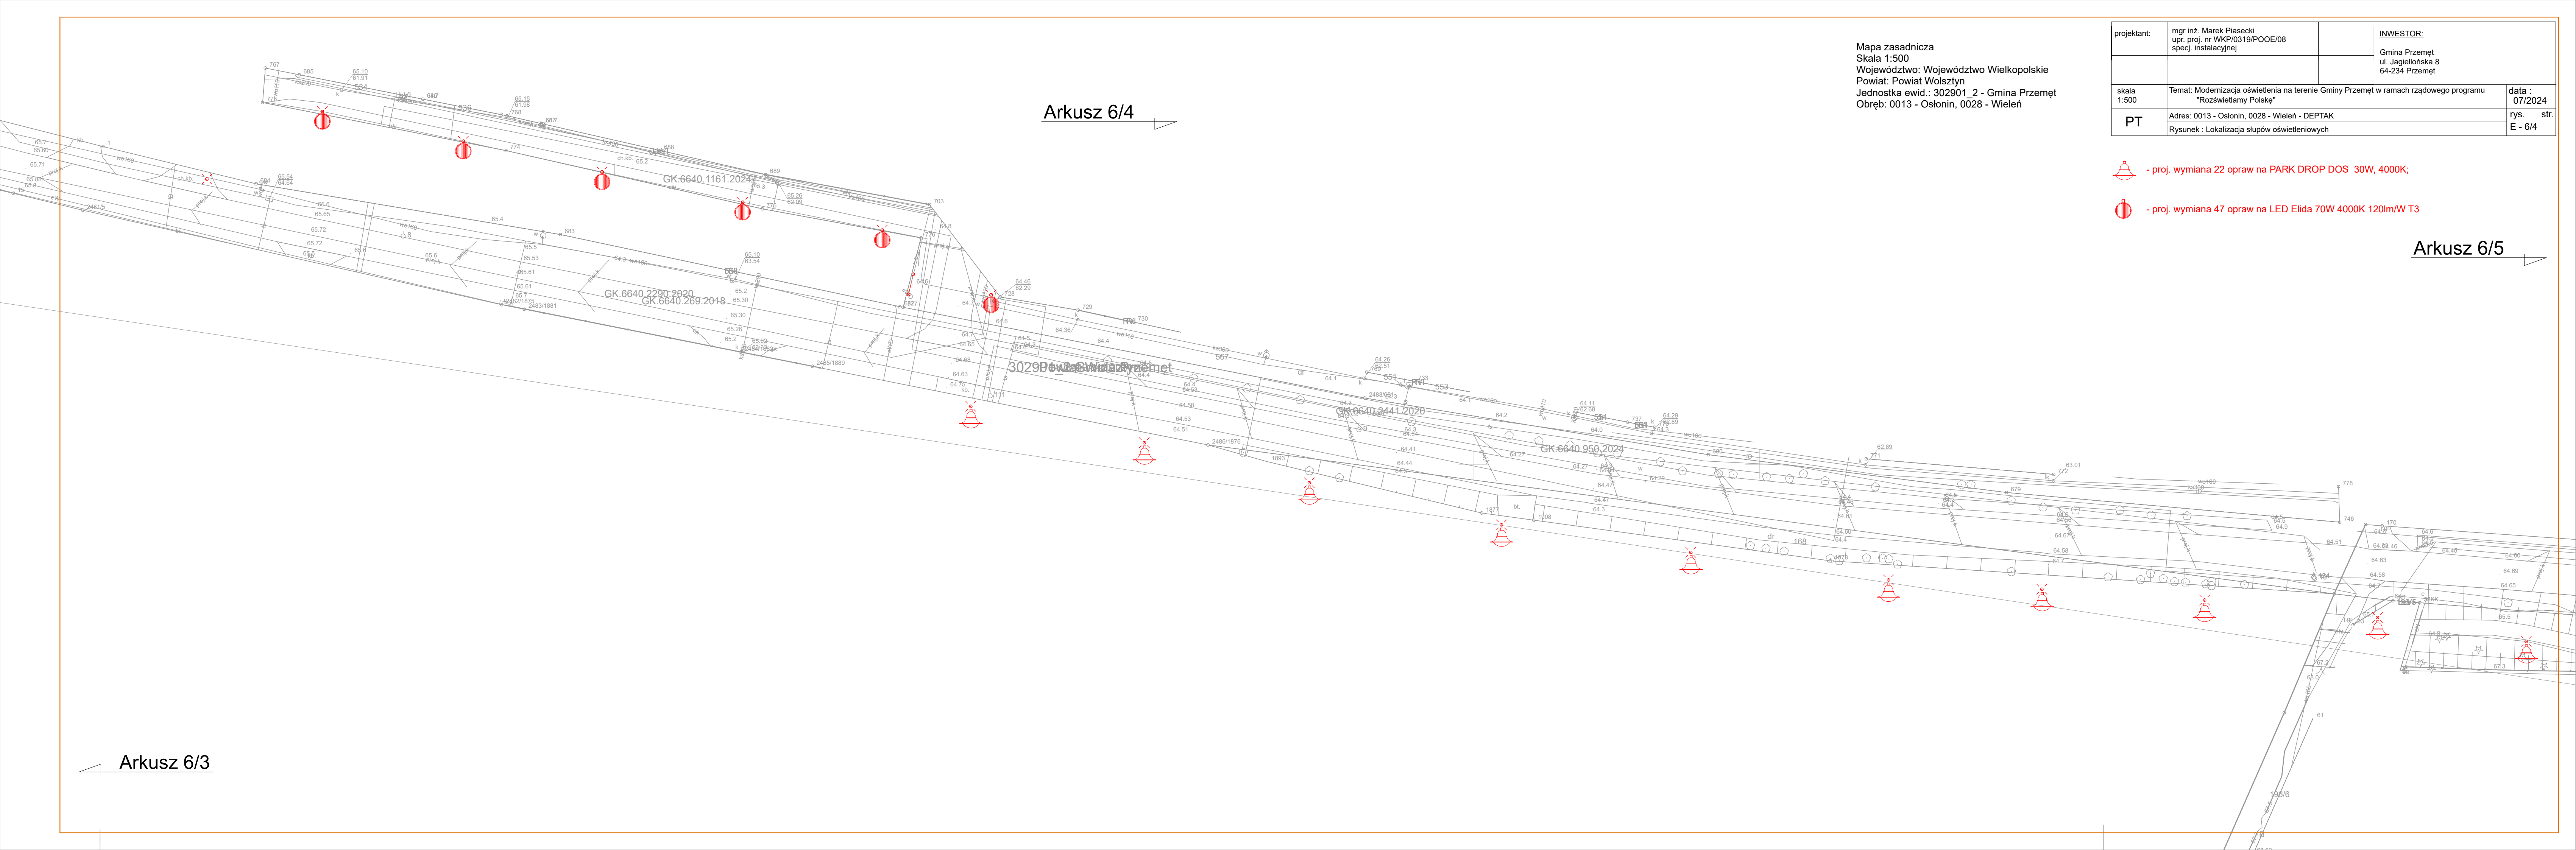

Arkusz 6/4

Arkusz 6/5

Arkusz 6/3

Mapa zasadnicza
 Skala 1:500
 Województwo: Województwo Wielkopolskie
 Powiat: Powiat Wolsztyn
 Jednostka ewid.: 302901_2 - Gmina Przemęt
 Obręb: 0013 - Osłonin, 0028 - Wieleń


projektant:	mgr inż. Marek Piasecki upr. proj. nr WKP/0319/POOE/08 specj. instalacyjnej	INWESTOR:	Gmina Przemęt ul. Jagiellońska 8 64-234 Przemęt
skala 1:500	Temat: Modernizacja oświetlenia na terenie Gminy Przemęt w ramach rządowego programu "Rozświetlamy Polskę"		data : 07/2024
PT	Adres: 0013 - Osłonin, 0028 - Wieleń - DEPTAK		rys. str. E - 6/4
Rysunek : Lokalizacja słupów oświetleniowych			

- proj. wymiana 22 opraw na PARK DROP DOS 30W, 4000K;

- proj. wymiana 47 opraw na LED Eilida 70W 4000K 120lm/W T3

Mapa zasadnicza
Skala 1:500
Województwo: Województwo Wielkopolskie
Powiat: Powiat Wolsztyn
Jednostka ewid.: 302901_2 - Gmina Przemęt
Obręb: 0013 - Osłonin, 0028 - Wieleń

projektant:	mgr inż. Marek Piasecki upr. proj. nr WKP/0319/POOE/08 specj. instalacyjnej	INWESTOR:	Gmina Przemęt ul. Jagiellońska 8 64-234 Przemęt
skala 1:500	Temat: Modernizacja oświetlenia na terenie Gminy Przemęt w ramach rządowego programu "Rozświetlamy Polskę"		data : 07/2024
PT	Adres: 0013 - Osłonin, 0028 - Wieleń - DEPTAK Rysunek : Lokalizacja słupów oświetleniowych		rys. str. E - 6/5

 - proj. wymiana 22 opraw na PARK DROP DOS 30W, 4000K;

 - proj. wymiana 47 opraw na LED Elida 70W 4000K 120lm/W T3

