

Znaki pionowe	szt.	Znaki poziome	dl. [m]	pow. [m2]	Urządzenia bezpieczeństwa ruchu	szt.
Typ A	0	Linie krawędziowe	806	92	U-1a U-1f U-7 U-8	0
Typ B	2	Linie segregacyjne przerywane	402	17	U-1a U-8	8
Typ C	0	Linie segregacyjne ciągłe	0	0	U-1a	0
Typ D	1	Przejścia dla pieszych	0	0	U-1b	0
Typ E	4	Pow. wyłączone z ruchu	0	0	U-2	0
Typ F	0	Strzałki	0	0	U-3	0
Typ G	0	Linie zatrzyman	0	0	U-9	0
Typ T	0	Inne	3	3	Bariera ochronna betonowa do wymiany na stalowe	0
Inne (nietypowe)	0	Łącznie znaki poziome	1208	112	Stalowe bariery ochronne U-14	14m

Wykonawca:  BIURO EKSPERTYZ I PROJEKTÓW BUDOWNICTWA KOMUNIKACYJNEGO EKKOM Sp. z o.o. ul. Włodowska 8i, 30-415 Kraków, tel./fax (*12) 267-23-33, 269-65-40, e-mail: biuro@ek-kom.pl	Zleciennodawca:  MAZOWIECKI ZARZĄD DRÓG WOJEWÓDZKICH W WARSZAWIE ul. Kruczkowskiego 3, 00-380 Warszawa www.mzdw.pl	Nr drogi: <b>DW Nr 754</b>	Numer arkusza: <b>16</b>
Pikietaż arkusza: <b>od km 35+218 do km 35+621</b>	Skala: <b>1:1000</b>	Kraków 2007 r.	

03.02.2014

krzyżowanie z DP Nr 1931W  
km 35+900

Wyszczególnienie kosztów  
KWP - 1000 zł  
KWP - 1000 zł

MARSZAŁKOWICZ  
WOJEWÓDZTWA MAZOWIECKIEGO

ZATWIERDZENIE Nr 21-D-I.8022  
Zatwierdza się realizację stałej organizacji ruchu  
w całości, z uwzględnieniem wprowadzenia zmian.  
Niniejszą organizację ruchu należy wprowadzić do dnia  
30.08.14  
Termin wprowadzenia organizacji ruchu należy zgłosić co najmniej  
na 7 dni przed wprowadzeniem organizacji ruchu do:  
Urzędu Marszałkowskiego Województwa Mazowieckiego  
ul. K. J. Kłopotowskiego 5, 05-005 Warszawa  
2014-03-04

*[Signature]*  
Dyrektor Urzędu Marszałkowskiego  
Województwa Mazowieckiego

STANISŁAW LIPIŃSKI  
PROJEKT ORGANIZACJI RUCHU  
ZATWIERDZAM  
- w całości  
- częściowo  
- po wprowadzeniu zmian  
ODRZUCAM

PROJEKT STALEJ ORGANIZACJI RUCHU		
DROGA WOJEWÓDZKA nr 754 SADKOWICE, ZEMBORZYN ZMIANA LOKALIZACJI PRZYSTANKÓW KOMUNIKACJI ZBIOROWEJ		
PLAN SYTUACYJNY		
nr rys: 4.5	skala: 1 : 1 000	legenda: X-X* - znaki projektowane X-X - znaki istniejące X-X - znaki istniejące do likwidacji
projektował: JACEK KOWALCZEWSKI		

*Opiniuje projekt*

R=1000m  
 $\alpha=5^\circ$   
I=3.5%

Sadkowiec II 3  
E-4

Sadkowiec II 3  
E-4

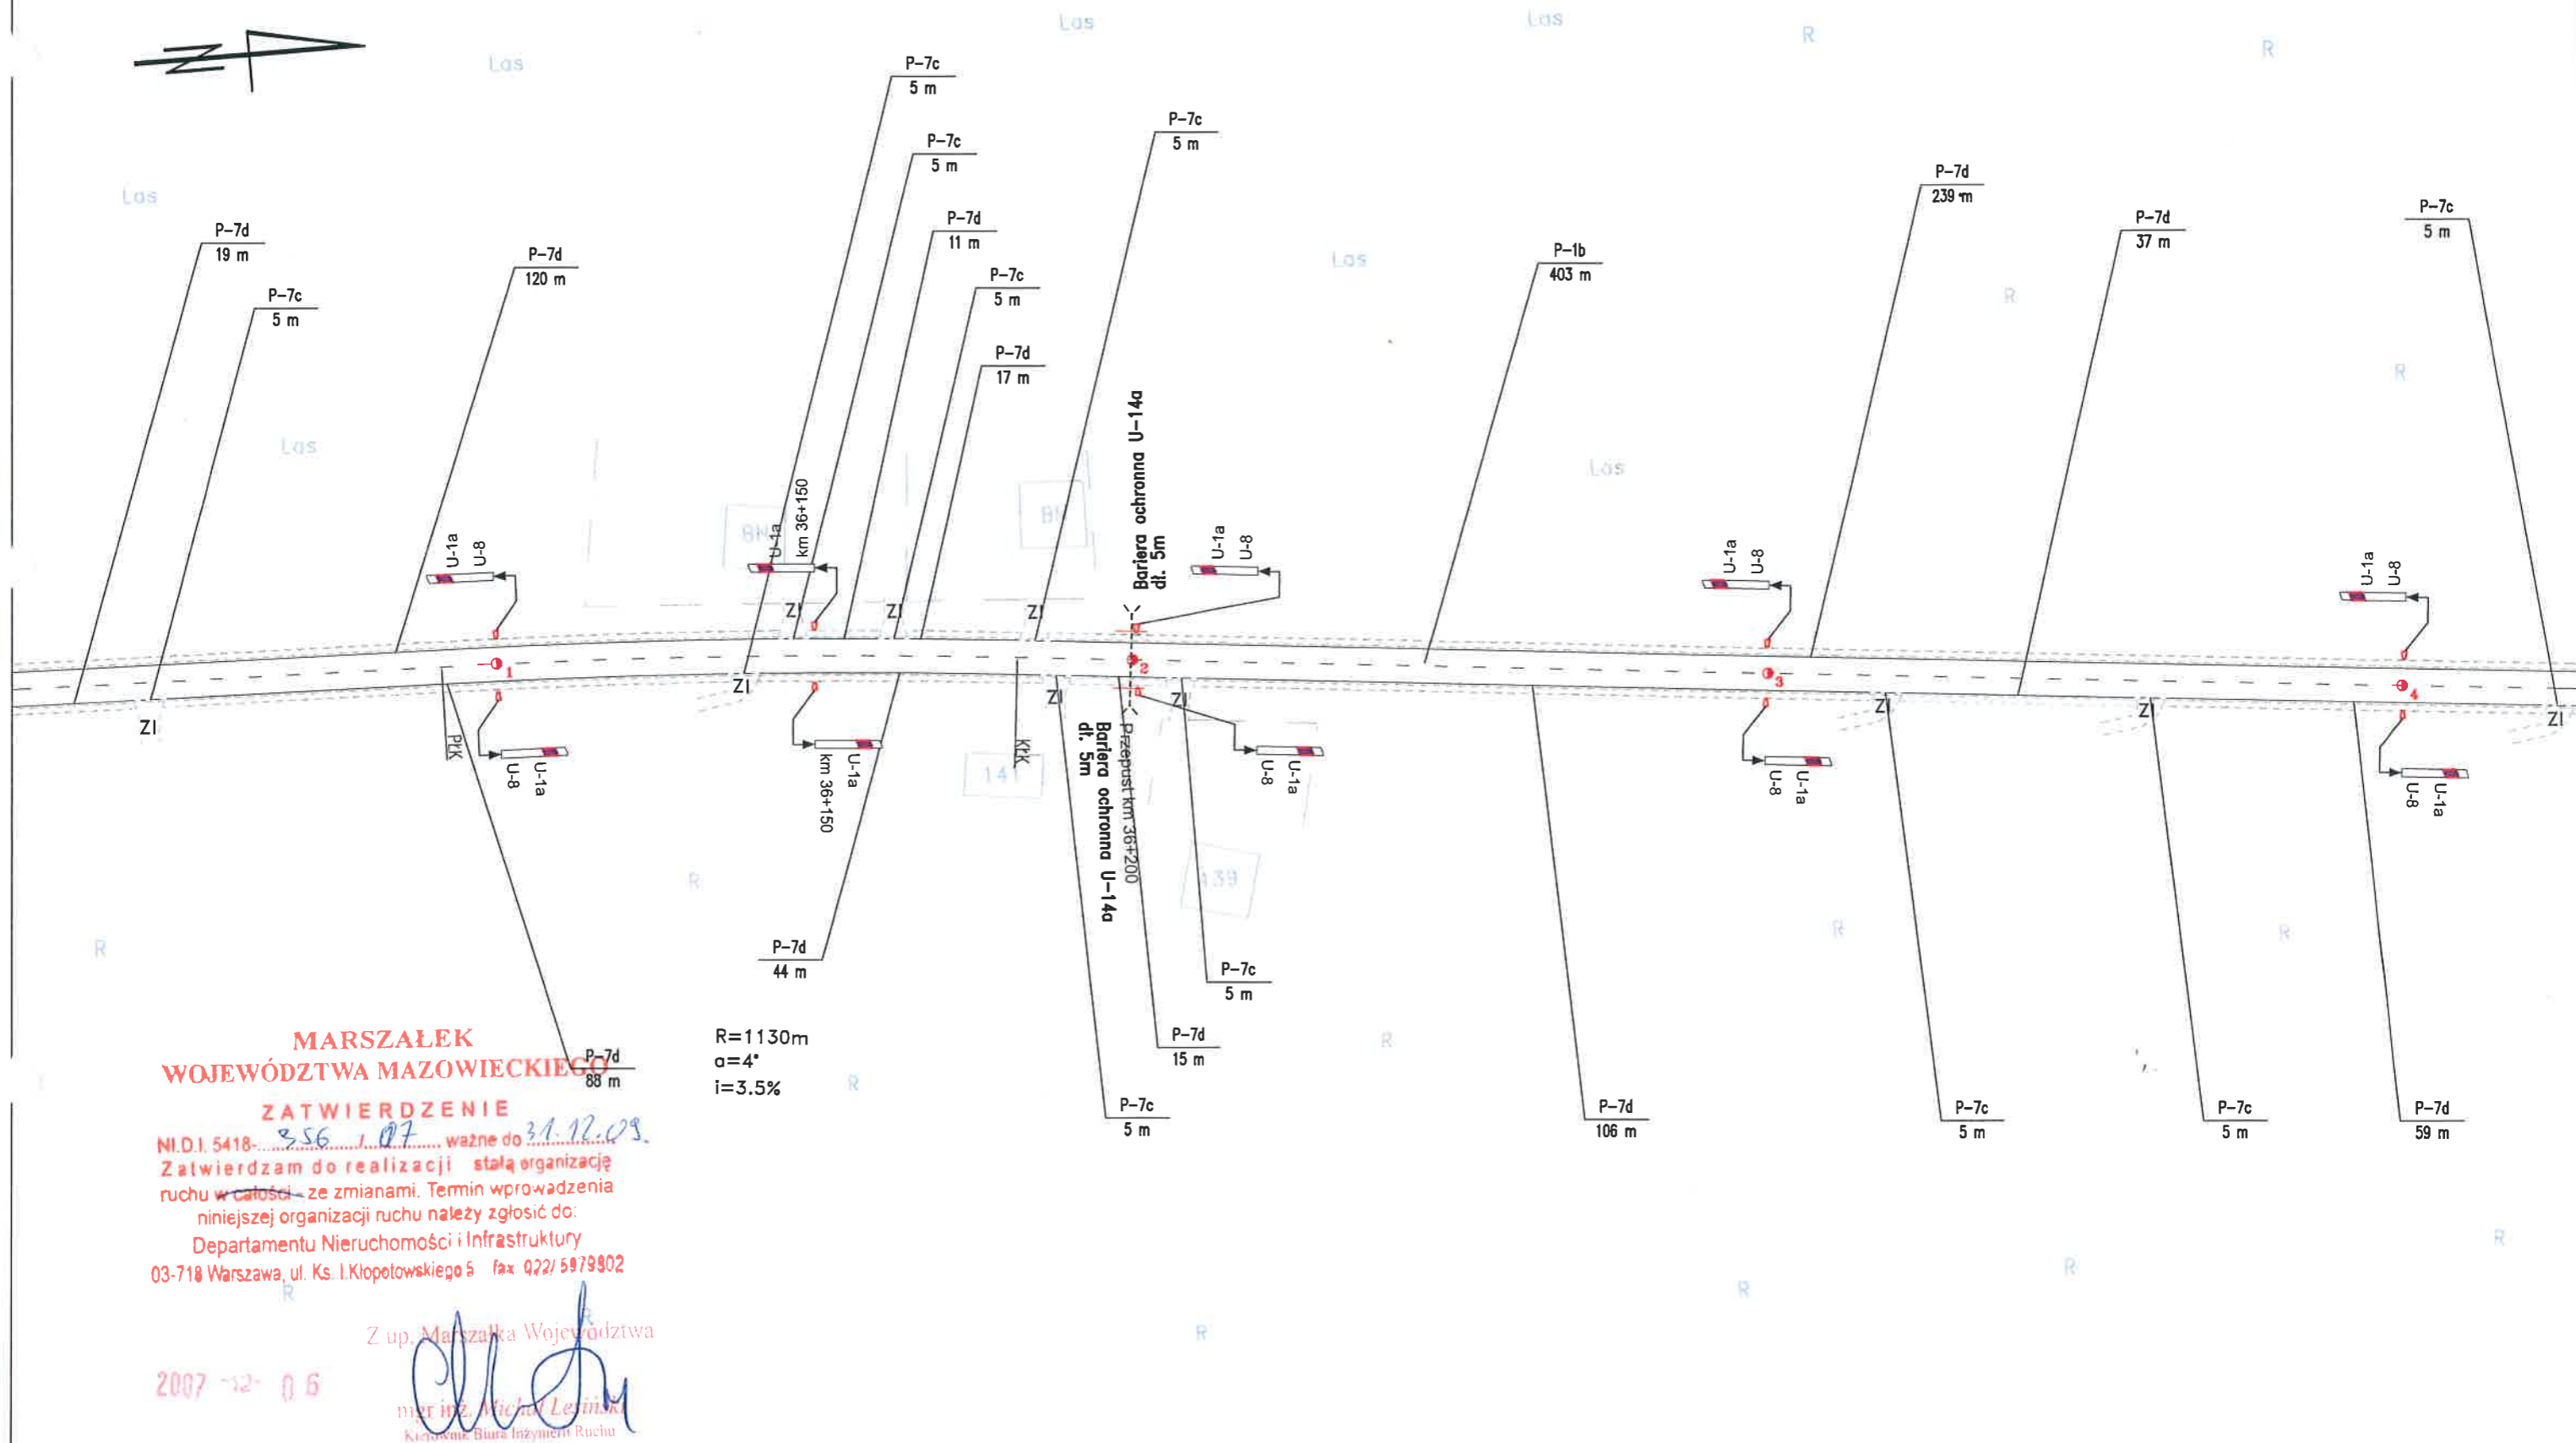

**MARSZAŁEK**  
**WOJEWÓDZTWA MAZOWIECKIEGO**  
**ZATWIERDZENIE**  
NI.D.I. 5418-256 / 07 ważne do 31.12.09.  
Zatwierdzam do realizacji stałą organizację  
ruchu w całości ze zmianami. Termin wprowadzenia  
niniejszej organizacji ruchu należy zgłosić do:  
Departamentu Nieruchomości i Infrastruktury  
03-718 Warszawa, ul. Ks. I. Kłopotowskiego 5 fax 022/5979902

Z up. Marszałka Województwa


mjr inż. Michał Lesiński  
Kierownik Biura Inżynierii Ruchu

Znaki pionowe	szt.	Znaki poziome	dl. [m]	pow. [m2]	Urządzenia bezpieczeństwa ruchu	szt.
Typ A	0	Linie krawędziowe	805	94	U-1a U-1f U-7 U-8	0
Typ B	0	Linie segregacyjne przerywane	403	16	U-1a U-8	8
Typ C	0	Linie segregacyjne ciągłe	0	0	U-1a	2
Typ D	0	Przejścia dla pieszych	0	0	U-1b	0
Typ E	0	Pow. wyłączone z ruchu	0	0	U-2	0
Typ F	0	Strzałki	0	0	U-3	0
Typ G	0	Linie zatrzymań	0	0	U-9	0
Typ T	0	Inne	0	0	Bariery ochronne betonowe do wymiany na stalowe	0
Inne (nietypowe)	0	Łącznie znaki poziome	1208	110	Stalowe bariery ochronne U-14	10m

Wykonawca:



BIURO EKSPERTYZ I PROJEKTÓW  
BUDOWNICTWA KOMUNIKACYJNEGO  
EKKOM Sp. z o.o.

ul. Włodowska 81, 30-415 Kraków,  
tel./fax (\*12) 267-23-33, 269-65-40,  
e-mail: biuro@ek-kom.pl

Zlecienniodawca:



MAZOWIECKI ZARZĄD  
DRÓG WOJEWÓDZKICH  
W WARSZAWIE  
ul. Kruczkowskiego 3, 00-380 Warszawa  
www.mzdw.pl

Nr drogi:

DW Nr 754

Pikietaż arkusza:

od km 36+023 do km 36+426

Numer arkusza:

18


Skala:

1:1000

Kraków 2007 r.

03 02 2014

Skrzyżowanie z drogą gminną  
km 36+677

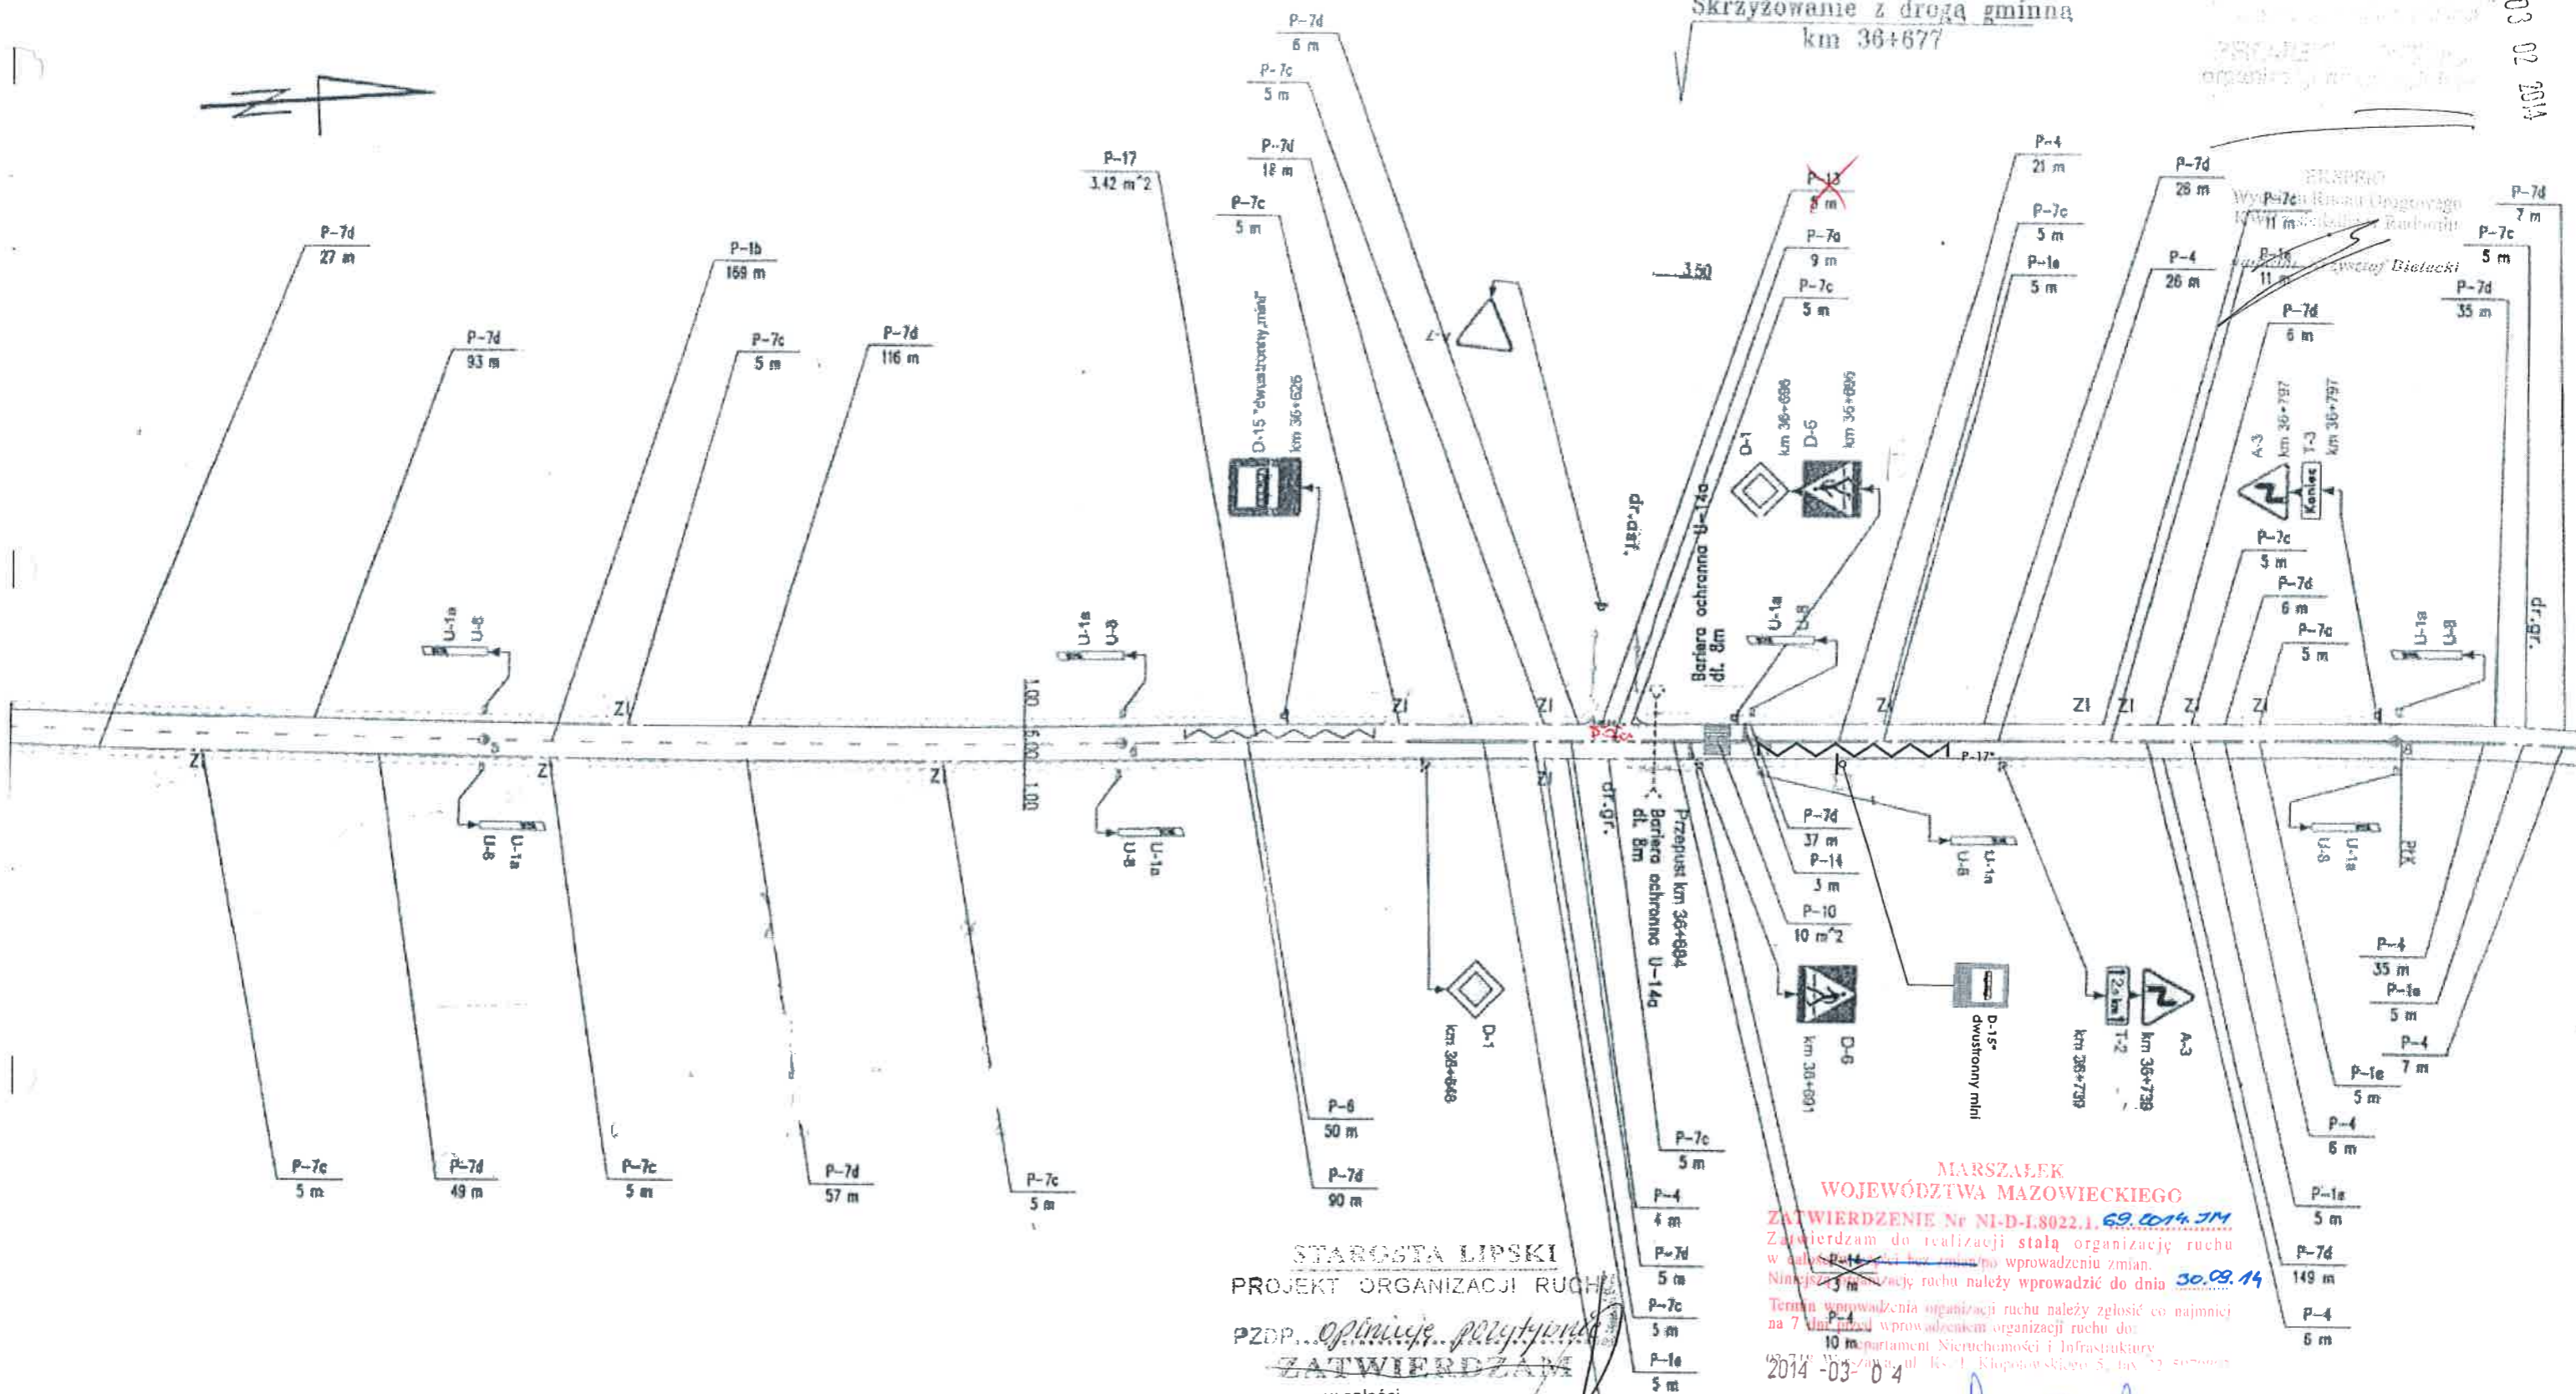

STAROSTA LIPSKI  
PROJEKT ORGANIZACJI RUCHU

PZOP...*Opinie pozytywna*...  
ZATWIERDZAM

- w całości  
- częściowo  
- po wprowadzeniu zmian

ODRZUCAM

TERMIN WAŻNOŚCI do...  
Lipiec 2014

JEDNOSTKA REALIZUJĄCA ORGANIZACJĘ RUCHU  

MARSZAŁEK  
WOJEWÓDZTWA MAZOWIECKIEGO  
ZATWIERDZENIE Nr NI-D-18022.1. 69.0014.3M  
Zatwierdzam do realizacji stałą organizację ruchu  
w całości...  
Niniejszą organizację ruchu należy wprowadzić do dnia 30.09.14  
Termin wprowadzenia organizacji ruchu należy zgłosić co najmniej  
na 7 dni przed wprowadzeniem organizacji ruchu do  
10 m...  
2014-03-04

PROJEKT STAŁEJ ORGANIZACJI RUCHU		
DROGA WOJEWÓDZKA nr 754 SADKOWICE, ZEMBORZYN ZMIANA LOKALIZACJI PRZYSTANKÓW KOMUNIKACJI ZBIOROWEJ		
PLAN SYTUACYJNY		
nr rys: 4.6	skala: 1 : 1 000	legenda: X-X* - znaki projektowane X-X - znaki istniejące X-X - znaki istniejące do likwidacji
projektował: JACEK KOWALCZEWSKI		

*Opinie pozytywne*

1/1  
TV

MARSZAŁEK  
WOJEWÓDZTWA MAZOWIECKIEGO  
ZAWIERZENIE NI-D-1.8022.1. 456.2012.34  
Zawierzam do stałej organizacji ruchu  
w miejscowości Sadkowiec wprowadzenie zmian  
w organizacji ruchu należy wprowadzić do dnia 31.12.13 r.

Wniosek o wprowadzenie zmian w organizacji ruchu należy zgłosić co najmniej  
7 dni przed wprowadzeniem zmian w organizacji ruchu do  
Departamentu Nieruchomości i Infrastruktury  

456.2012.34  
Mazowska Województwa  
Katarzyna Winczorek  
Ekspert Departamentu  
Nieruchomości i Infrastruktury

18 09 2012


Z UPOWAŻNIENIA  
MAZOWIECKIEGO KOMENDANTA  
WOJEWÓDZKIEGO POLICJI  
PROJEKT - SZKIC  
organizacji ruchu opiniuje  
pozytywnie - negatywnie

EKSPERT  
Wydziału Ruchu Drogowego  
KWP z siedzibą w Radomiu

kom. Tomasz Cieliecki


P-7a

PROJEKT STAŁEJ ORGANIZACJI RUCHU			
DROGA WOJEWÓDZKA nr 754			
WŁĄCZENIE DROGI GMINNEJ W MIEJSCOWOŚCI SADKOWICE			
km 36+970			
PLAN SYTUACYJNY			
nr rys:	skala:	legenda:	
4	1 : 1 000	○ - znaki projektowane ○ - znaki istniejące ⊗ - znaki istniejące do likwidacji	
projektował: inż. JACEK KOWALCZEW:			

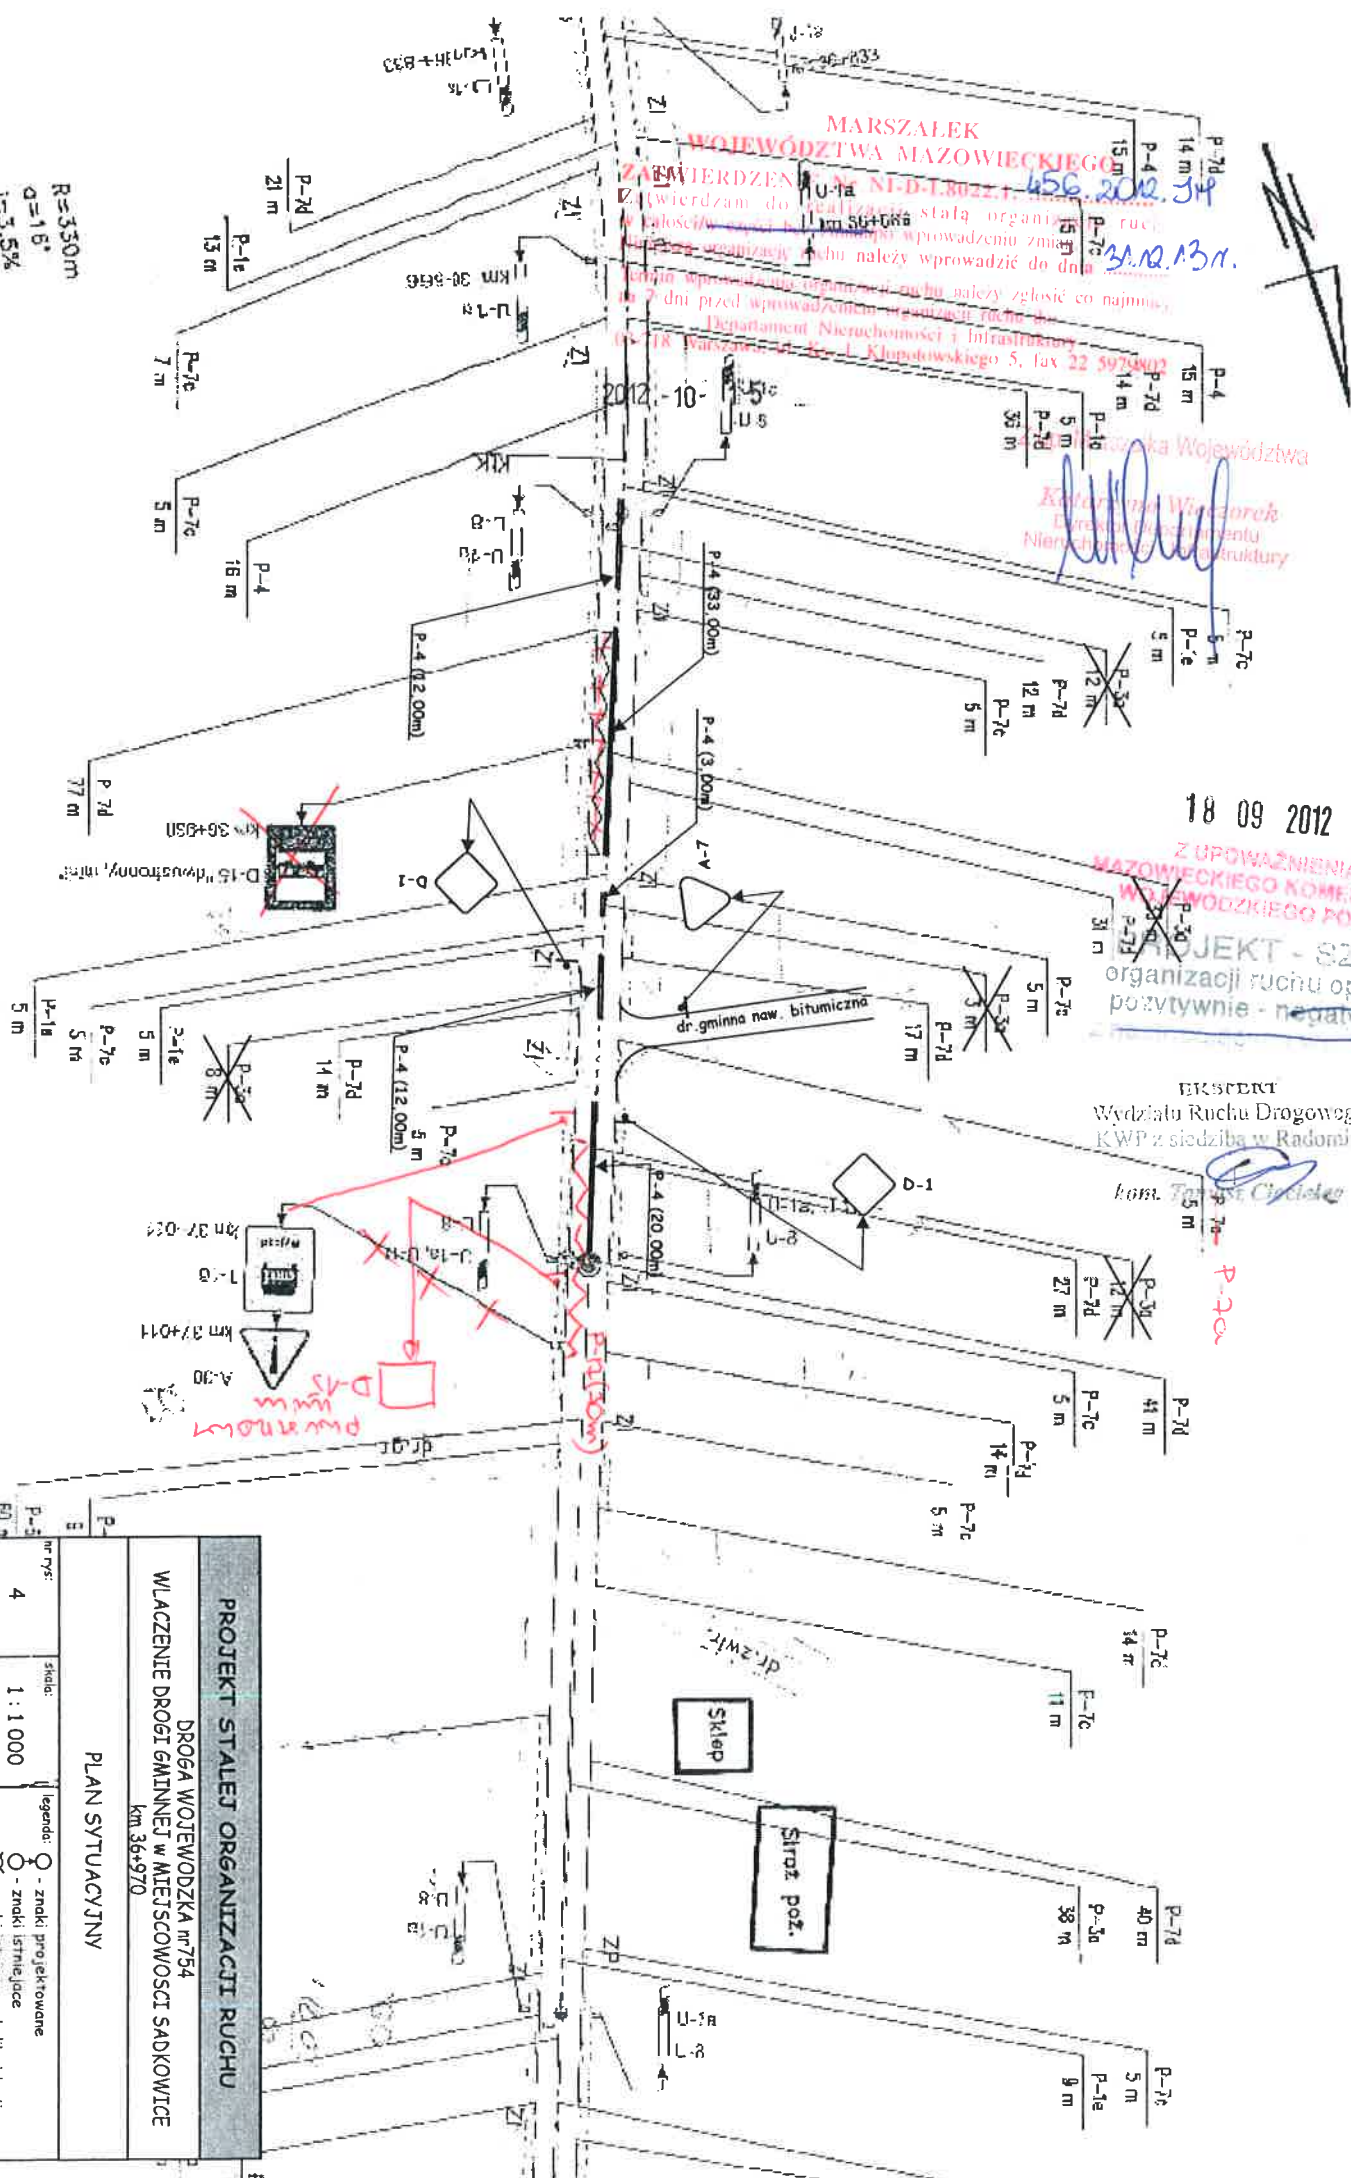

02 2011


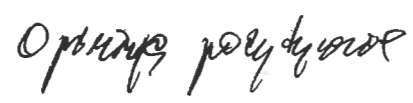[illegible]

<b>PROJEKT STAŁEJ ORGANIZACJI RUCHU</b>		
DROGA WOJEWÓDZKA nr 754 SĄDKOWICE, ZĘMBORZYN		
<b>ZMIANA LOKALIZACJI PRZYSTANKÓW KOMUNIKACJI ZBIOROWEJ</b>		
<b>PLAN SYTUACYJNY</b>		
nr rys:  <div style="text-align: center; font-size: 1.5em;">4.7</div>	skala:  <div style="text-align: center; font-size: 1.5em;">1 : 1 000</div>	legenda: X-X* - znaki projektowane X-X - znaki istniejące <del>X-X</del> - znaki istniejące do likwidacji
projektował:		
<b>JACEK KOWALCZEWSKI</b>		

