


**LEGENDA:**  
 ZAKRES INWESTYCJI I OBIEKTY DECYZYJ ZRID

Investor:  
 Zarząd Województwa Mazowieckiego  
 ul. Jagiellońska 26, 03-719 Warszawa  
 w imieniu którego działa  
 Mazowiecki Zarząd Dróg Wojewódzkich  
 ul. Mazowiecka 14, 03-048 Warszawa

Jednostka projektowa:  
**ARKAS-PROJEKT** ARKAS-PROJEKT  
 sp. z o.o.  
 ul. Piłsudskiego 70A, 10-450 Olsztyn, tel: (+089) 532 45 00, fax: (+089) 532 45 10

Numer sprawy: 509/MZDW/10/2020/1  
 Nazwa projektu: Rozbudowa drogi wojewódzkiej nr 540 na odcinku od km 6+435 do km 8+310 na terenie gminy Stara Biała, powiat płocki

Nazwa rysunku: Zakres inwestycji

Skala: 

--	--

 Brano: 

--	--

Opracował: mgr inż. Dominika Bruzda Podpis: 

--	--


Nr arch.: 379-ARKAS/OLS/2019 Data opracowania: 

--	--

 Data sprawdzenia: 

--	--

 Skala: 1:500 Nr rys.: 1

 

**LEGENDA:**  
 ZAKRES INWESTYCJI, OBJEKTY DECYZJI ZRID

Inwestor:  
 Zarząd Województwa Mazowieckiego  
 ul. Jagiellońska 26, 03-119 Warszawa  
 w imieniu którego działa  
 Mazowiecki Zarząd Dróg Wojewódzkich  
 ul. Mazowiecka 14, 00-045 Warszawa



Biuro projektowe:  
**ARKAS-PROJEKT** ARKAS-PROJEKT  
 sp. z o.o.

al. Piłsudskiego 70A, 10-450 Olsztyn, tel: (+089) 532 45 00, fax: (+089) 532 45 10  
 Numer sprawy: 509/MZDW/10/2020/1  
 Nazwa projektu: Rozbudowa drogi wojewódzkiej nr 540 na odcinku od km 6+435 do km 8+310 na terenie gminy Stara Biała, powiat płocki

Nazwa rysunku: Zakres inwestycji

Opracował: mgr inż. Dominika Bruzda

Skala: 1:500  
 Data opracowania: 2019  
 Data sprawdzenia: 2019  
 Nr rys.: 2

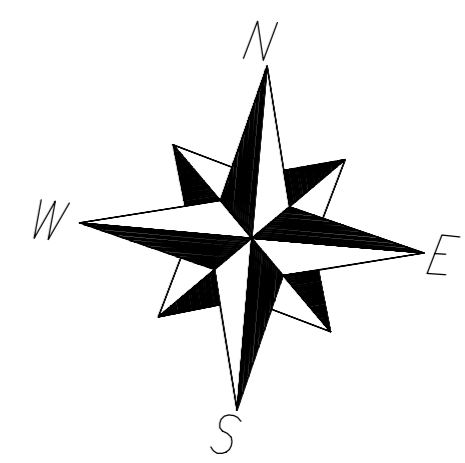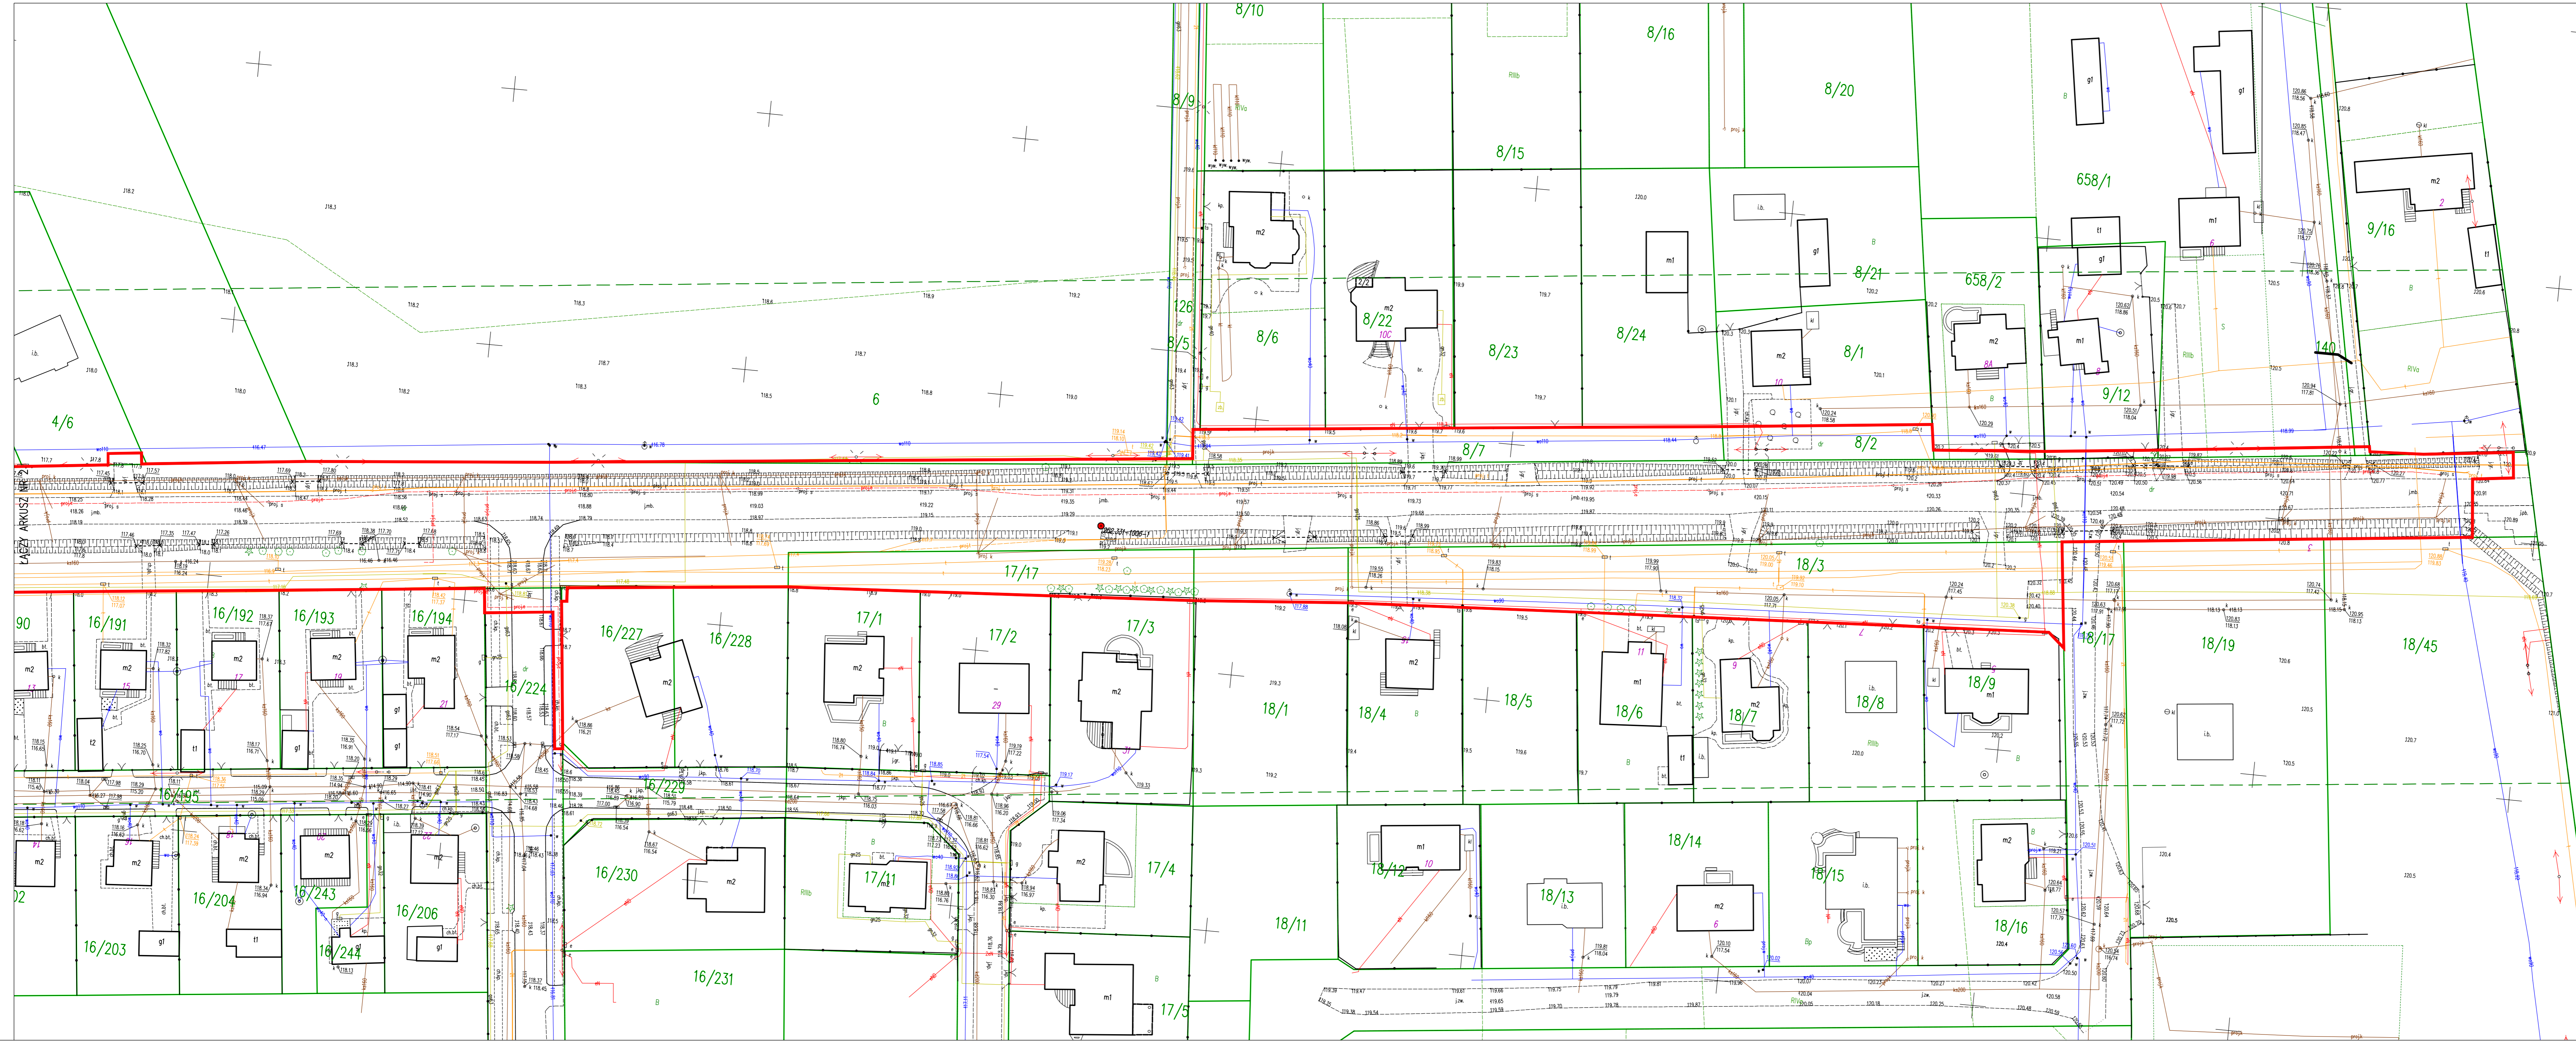

**LEGENDA:**

ZAKRES INWESTYCJI OBJĘTY DECYZJĄ ZRID

Investor:  
 Zarząd Województwa Mazowieckiego  
 ul. Jagiellońska 26, 03-719 Warszawa  
 w imieniu którego działa  
 Mazowiecki Zarząd Dróg Wojewódzkich  
 ul. Mazowiecka 14, 00-048 Warszawa

Jednostka projektowa:  
**ARKAS-PROJEKT** ARKAS-PROJEKT  
 sp. z o.o.

al. Półdębskiego 70A, 10-450 Olsztyn, tel: (+089) 532 45 00, fax: (+089) 532 45 10

Numer sprawy: 509/MZDW/10/2020/1

Nazwa dokumentacji:  
 Rozbudowa drogi wojewódzkiej nr 540 na odcinku od km 6+435 do km 8+310 na terenie gminy Stara Biała, powiat plocki

Nazwa rysunku:  
 Zakres inwestycji

Stadium:  Branża:

Opracował: mgr inż. Dominika Bruzda Podpis:

Nr arch.: 878-ARKAS/OLS/2019 Data opracowania:  Data sprawdzenia:  Skala: 1:500 Nr rys.: 3