


# NOWA LINIA WPT No.1 - lokalizacja fundamentów

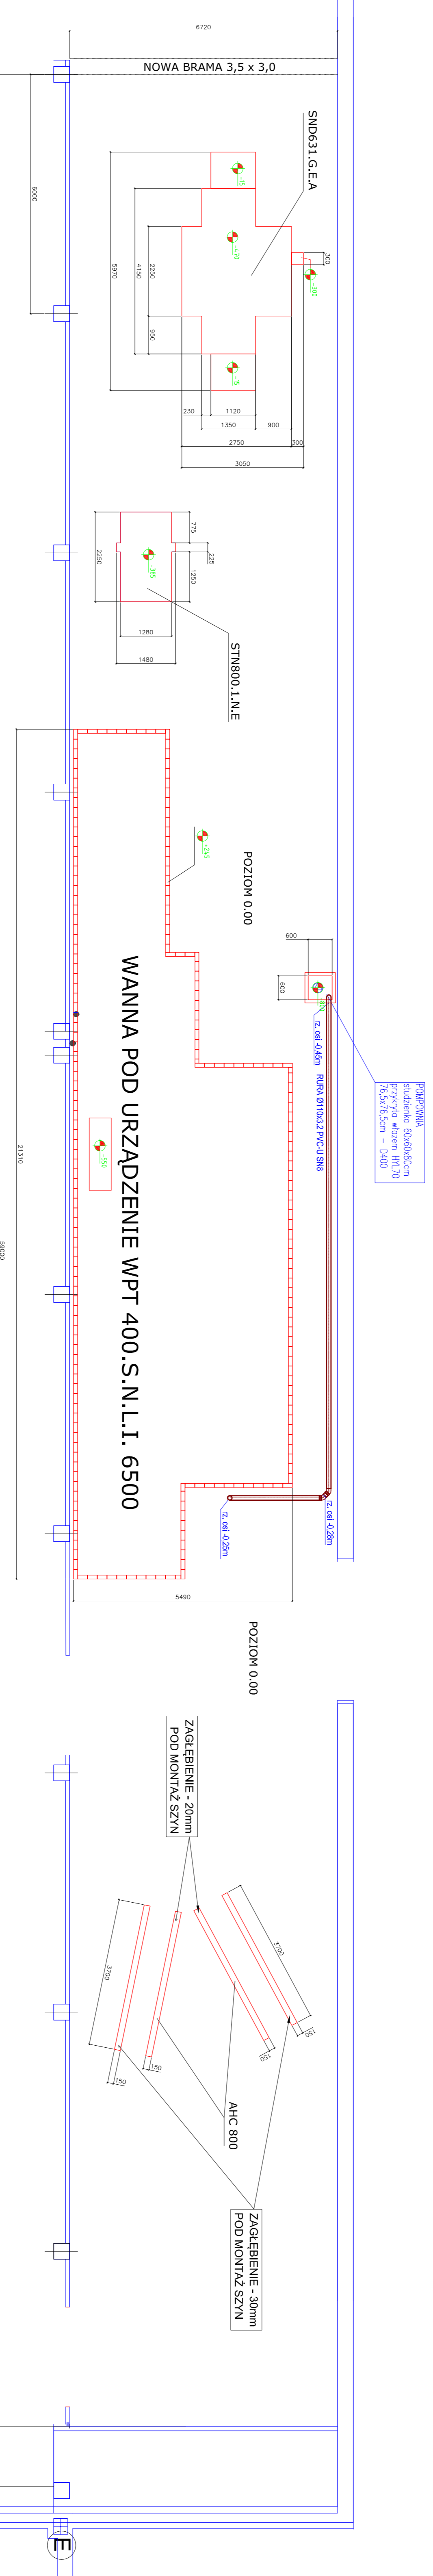

UWAGI:  
Wymiary w milimetrach