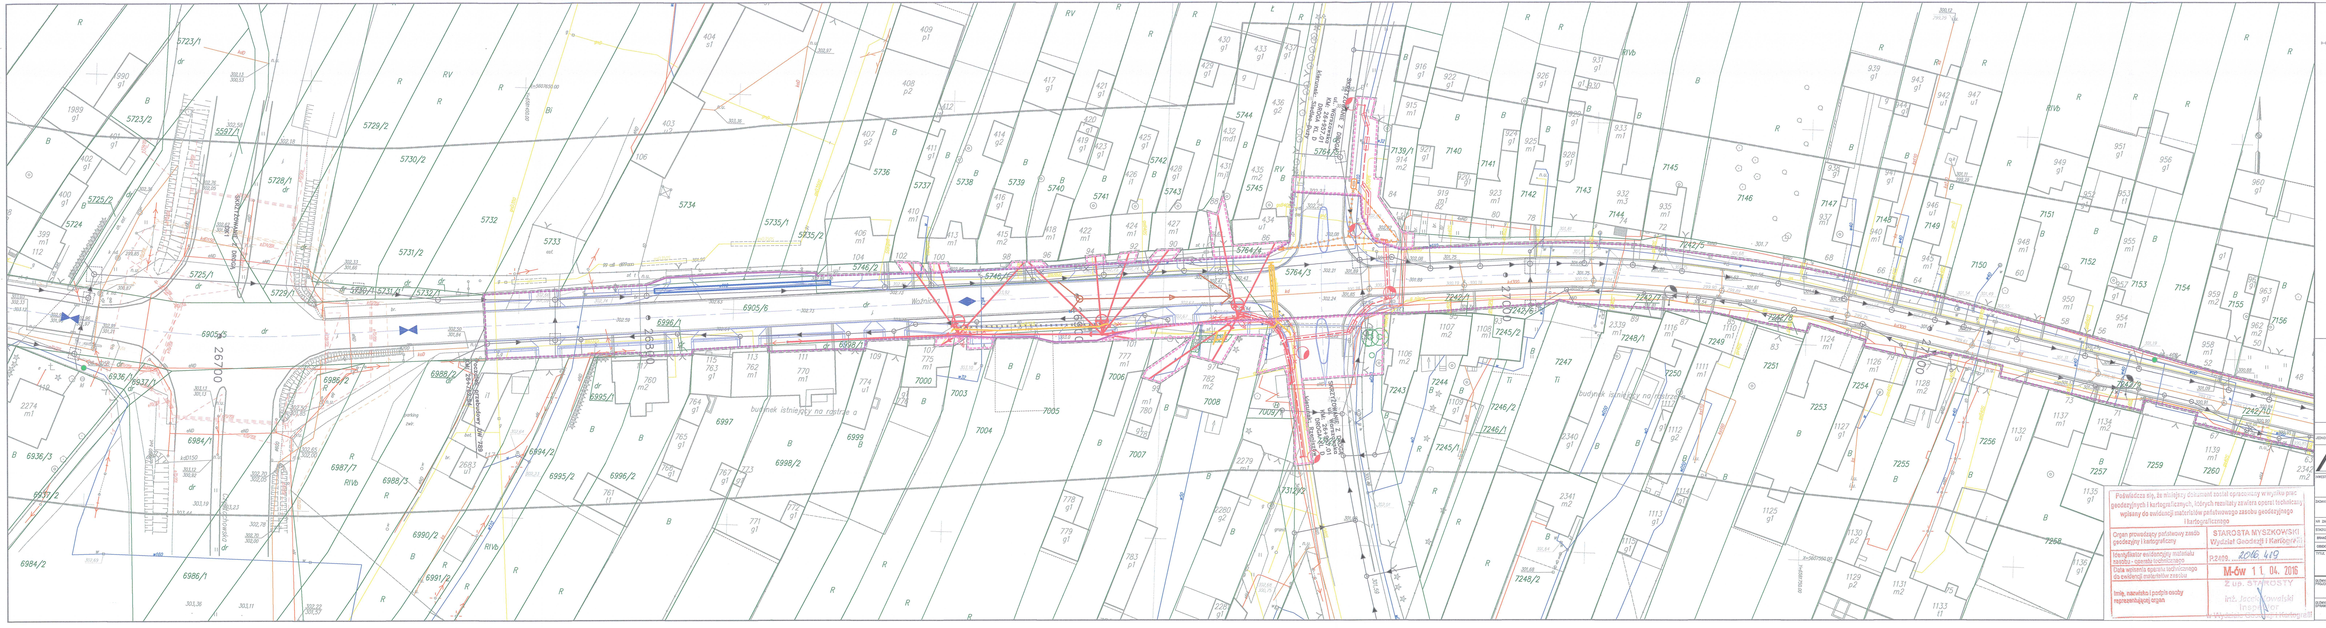
ul. Wodzisławska
ul. Leszczynowa
ul. Lędzińska
budynek istniejący na rozbiórkę a
