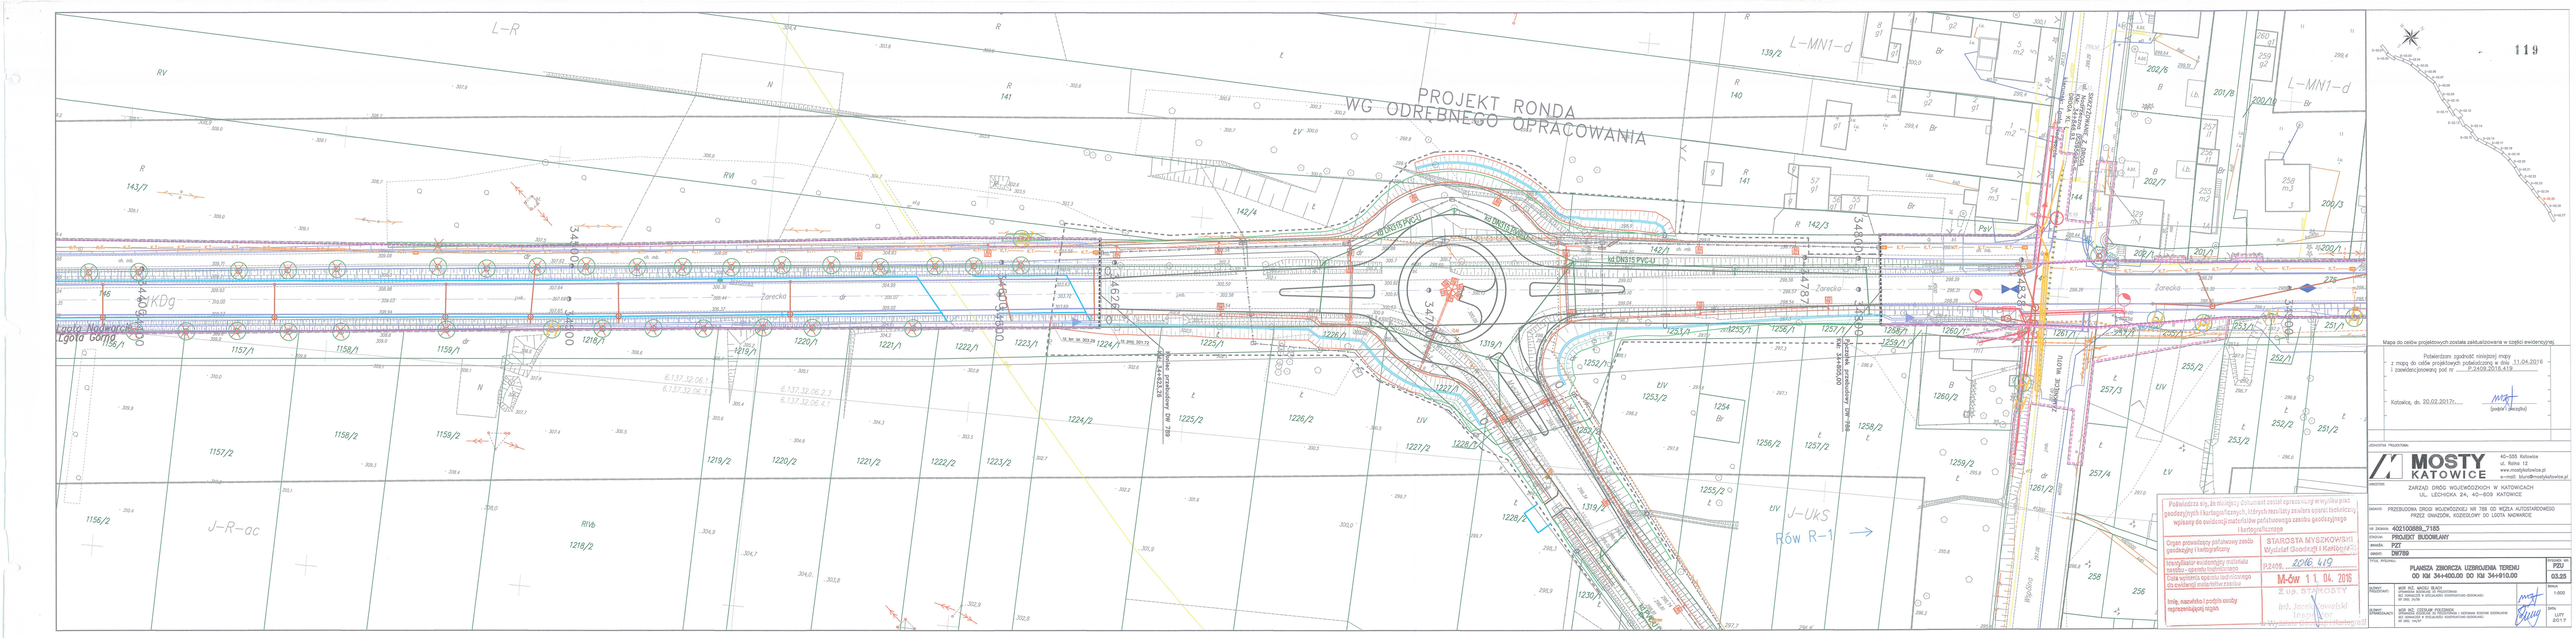
PROJEKT RONDA
WG ODRĘBNEGO OPRACOWANIA
L-R
J-R-oc
L-MN1-d
J-UKS
Rów R-1
Łącznik
Zarecka
Lgota Nadwornicka
Lgota Górna
