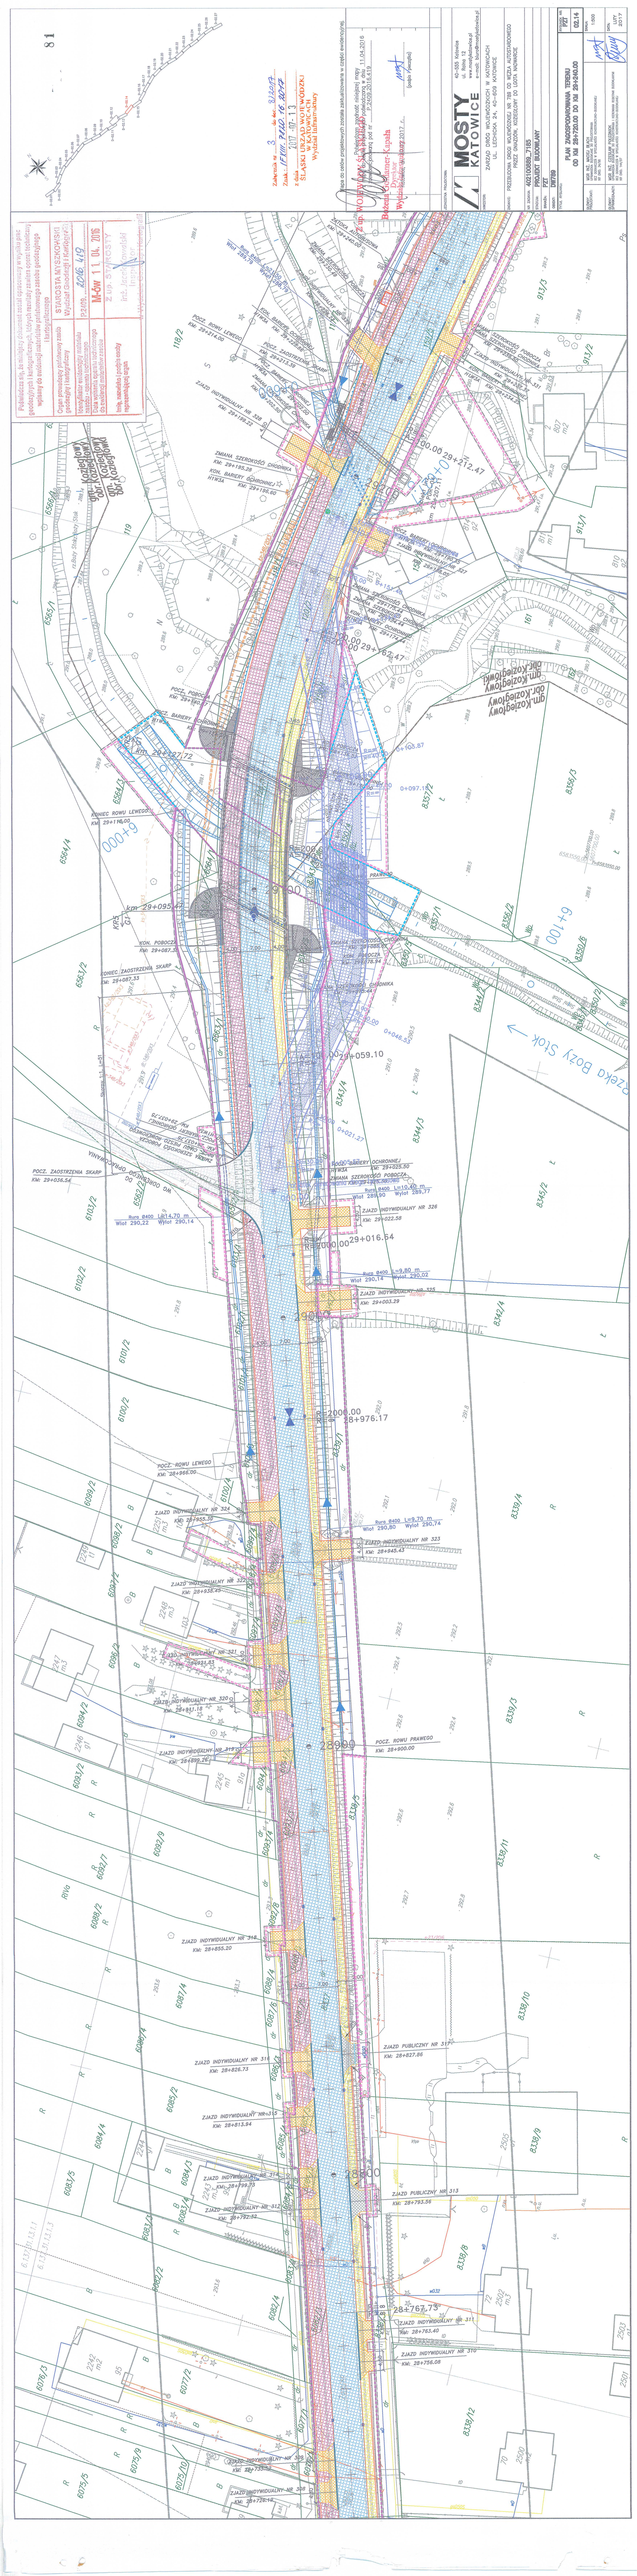
PLAN ZAGOSPODAROWANIA TERENU
OD KM 28+720.00 DO KM 29+440.00
SKALA 1:1000
PROJEKT BUDOWLANY
PRZEBUDOWA DROGI WOJEWÓDZKIEJ NR 789 OD M.DZ. AUTOSTRADOWEGO
ETAP I
UL. LECHICKA 24, 40-609 KATOWICE
MOSTY KATOWICE
