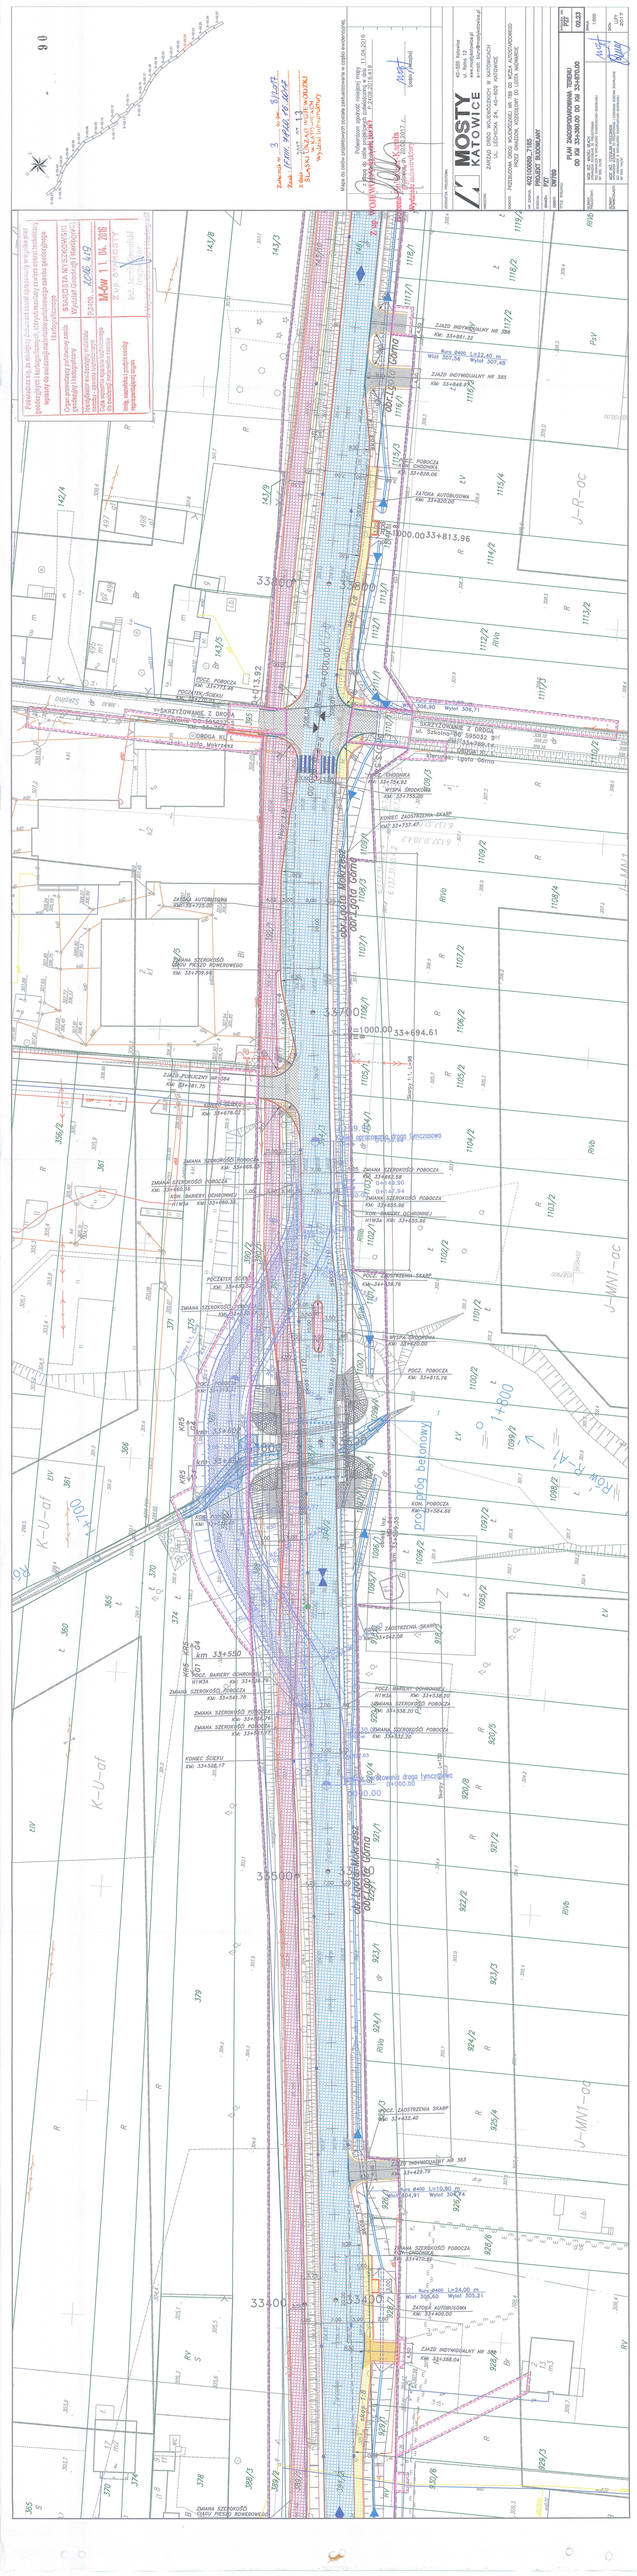
PLAN ZAGOSPODAROWANIA TERENU
PROJEKT BUDOWLANY
MOSTY KATOWICE
