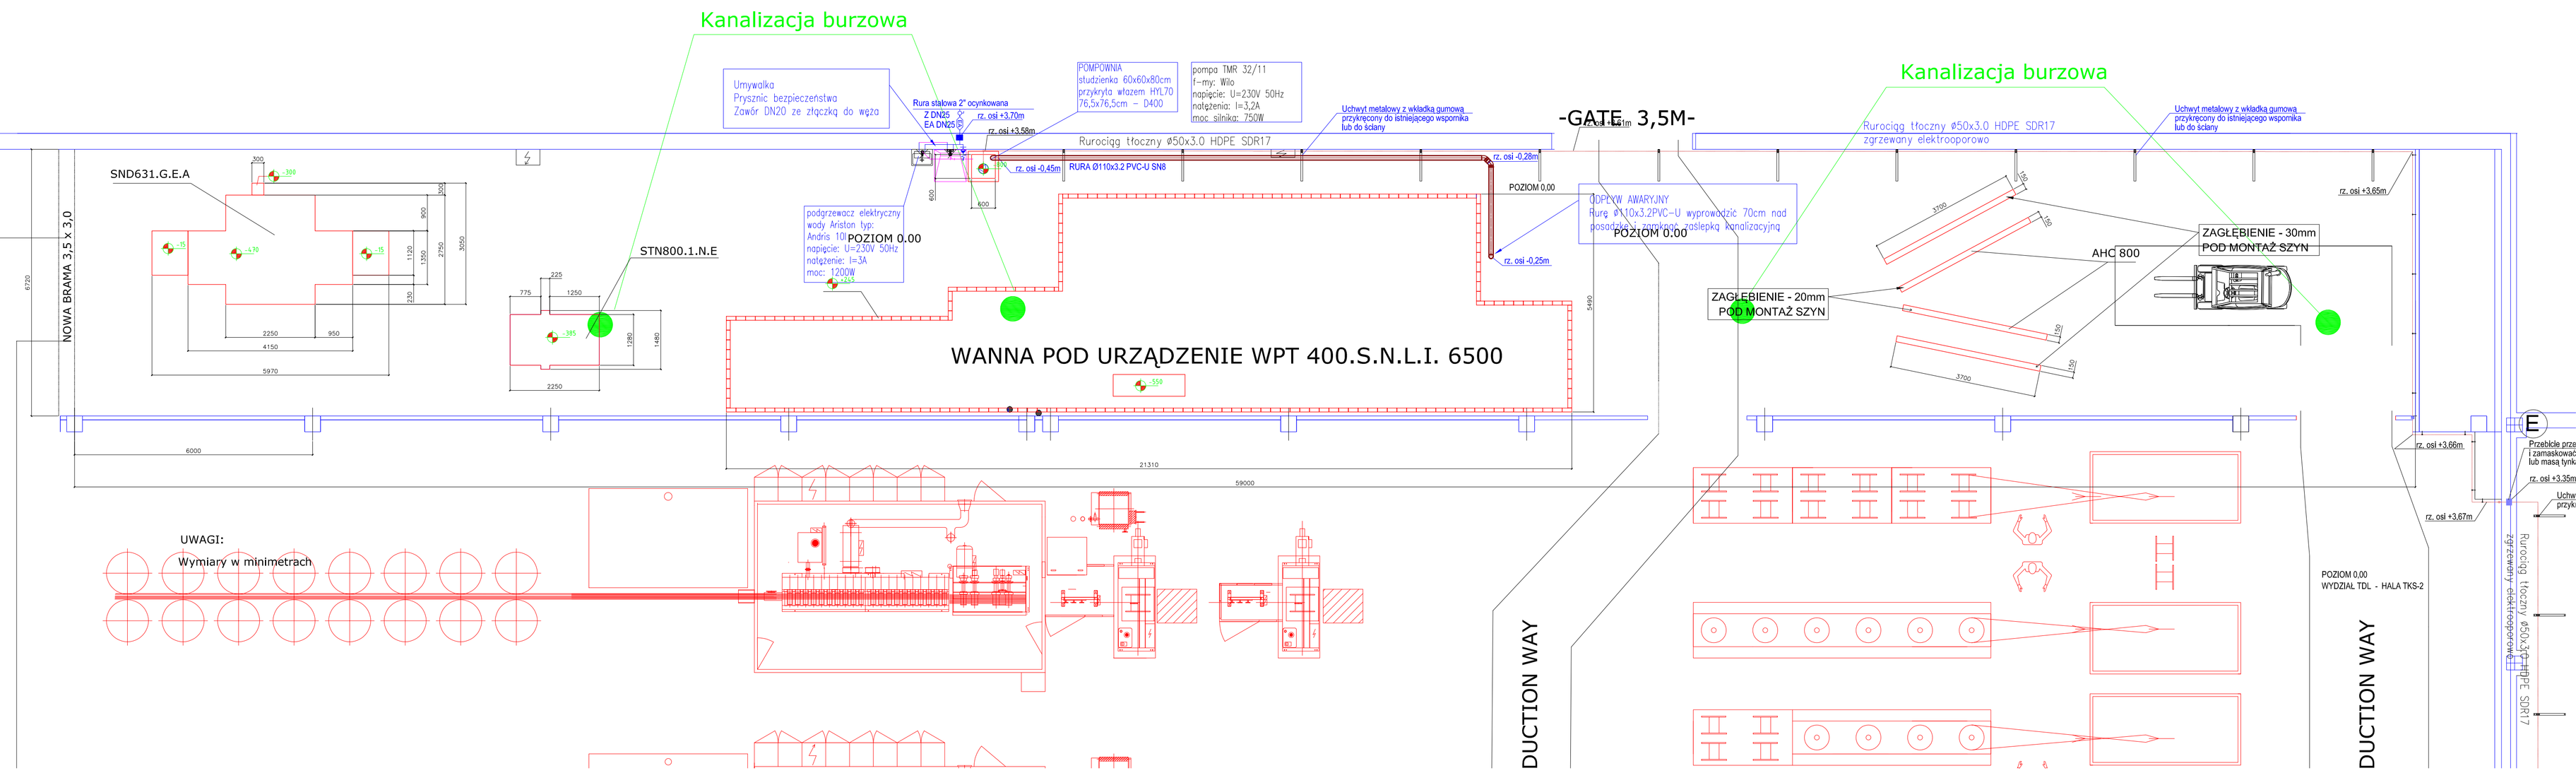NOWA LINIA WPT No.1 - lokalizacja fundamentów