


Zestawienie pomieszczeń		
Kondygnacja	Numer strefy	Powierzchnia
0 - Wejście		
0.01		17,6
0.02		54,6
0.03		22,7
0.04		23,7
0.05		41,8
0.06		8,1
0.07		23,1
0.08		25,2
0.09		25,0
0.10		26,6
0.11		0,7
0.12		20,5
0.13		34,9
0.14		15,0
0.15		1,8
0.16		2,4
0.17		5,3
0.18		48,4
0.19		7,0
0.20		76,9
0.21		1,0
0.22		6,1
0.23		3,3
0.24		44,9
0.25		45,1
0.26		47,5
0.27		47,7
0.28		26,4
0.29		15,8
0.30		10,8
0.31		20,4
0.32		47,0
0.33		10,7
0.34		32,5
0.35		20,4
0.36		13,8
0.37		21,6
0.38		19,5
0.39		19,0
		933,4 m²

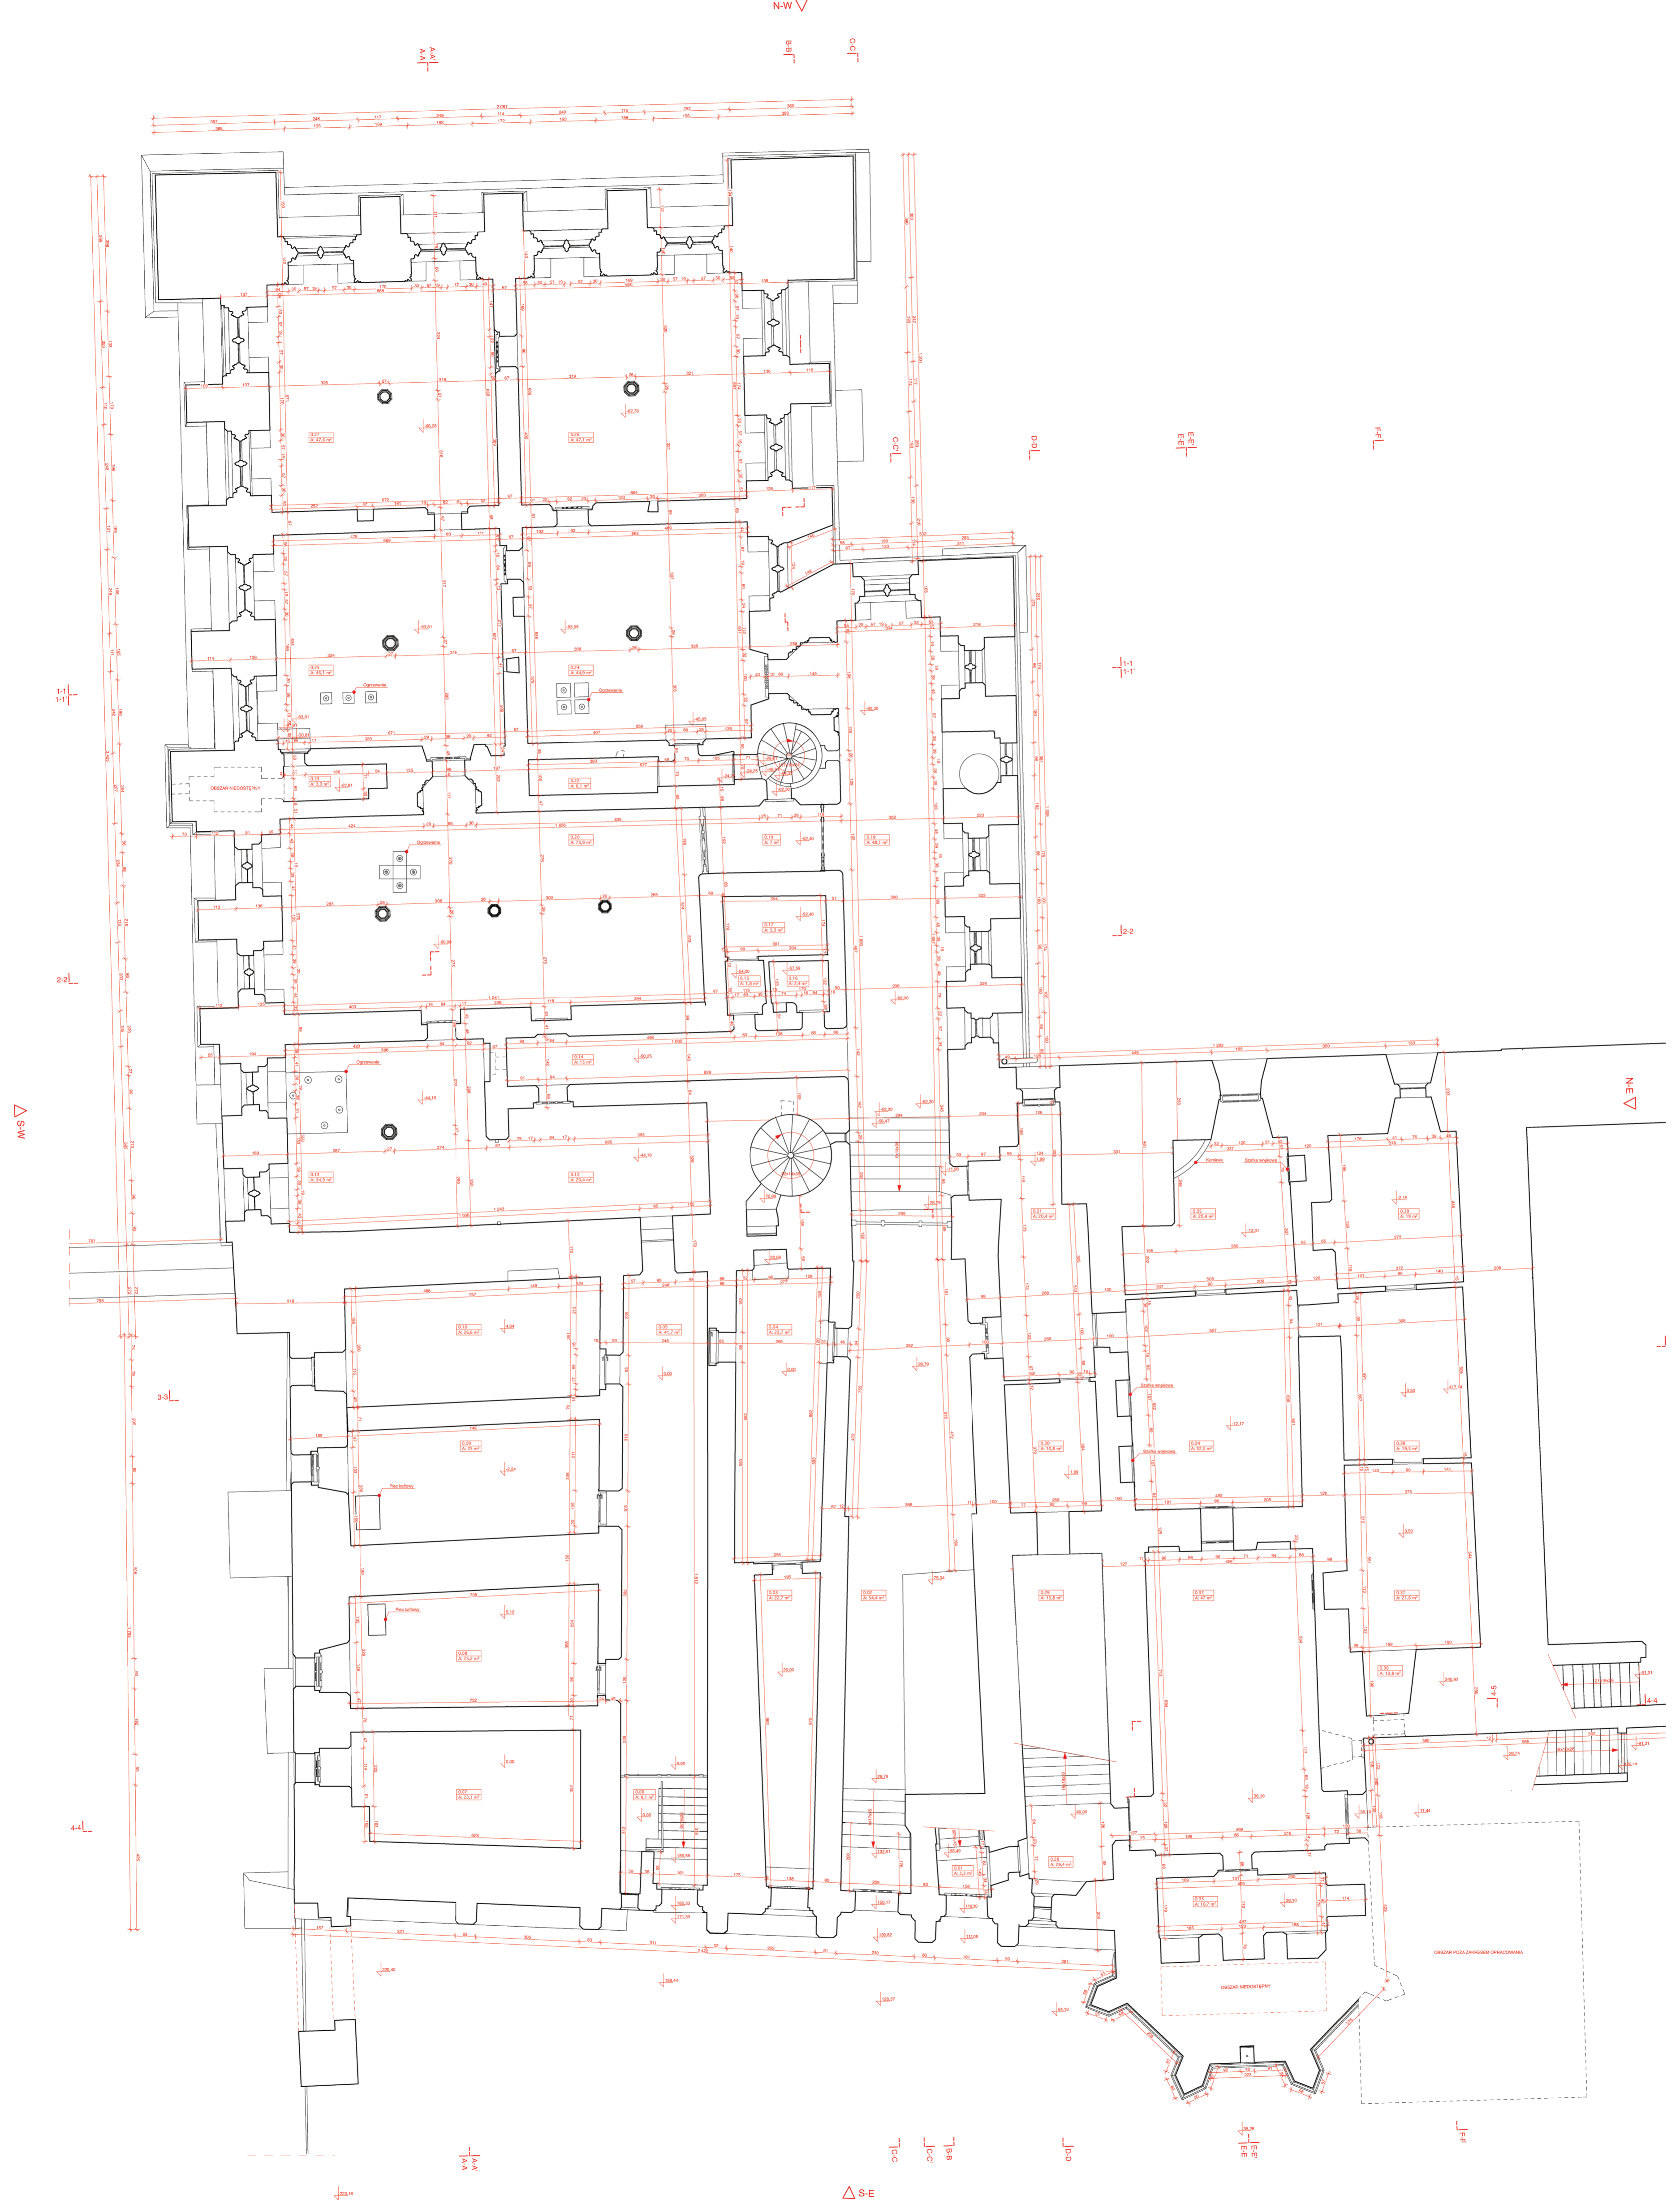

PALAC WIELKICH MISTRZÓW
MIECZÓW ZAMKOWE W MAŁBORKU

Lokalizacja: STANISZCZAKA 1
 80-200 MAŁBORK

Etap: INWENTARYZACJA W TECHNIKI BIM

Temat opracowania: BZTY

Data opracowania: 11.2019 - 02.2019

Numer arkusza: 14

Tytuł arkusza: WEGÓCIE

Skala rysunku: 1:50

OPRACOWANIE IZOLACJA:
 mgr inż. arch. Artur Zabłocki
 mgr inż. arch. Jacek Różycki
 mgr inż. arch. Tomasz Pałka
 mgr inż. arch. Katarzyna Kucharska, mgr inż. arch. Anna Milek, inż. arch. Grzegorz Dąbrowski, inż. arch. Paweł Pałka, arch. Iga Zabłocka, inż. arch. Ewelina Ziobła

BIM POINT
 Główny wykonawca w zakresie BIM i BIM modelowania | BIM w projekcie | BIM na budowie

BIM POINT S.A.
 UL. ZABŁOCKIEGO LOK 7
 30-761 KRAKÓW
 www.bimpoint.pl
 miburo@bimpoint.pl
 t: 000 65 57 42
 t: 533 47 65 73

Strona arkusza