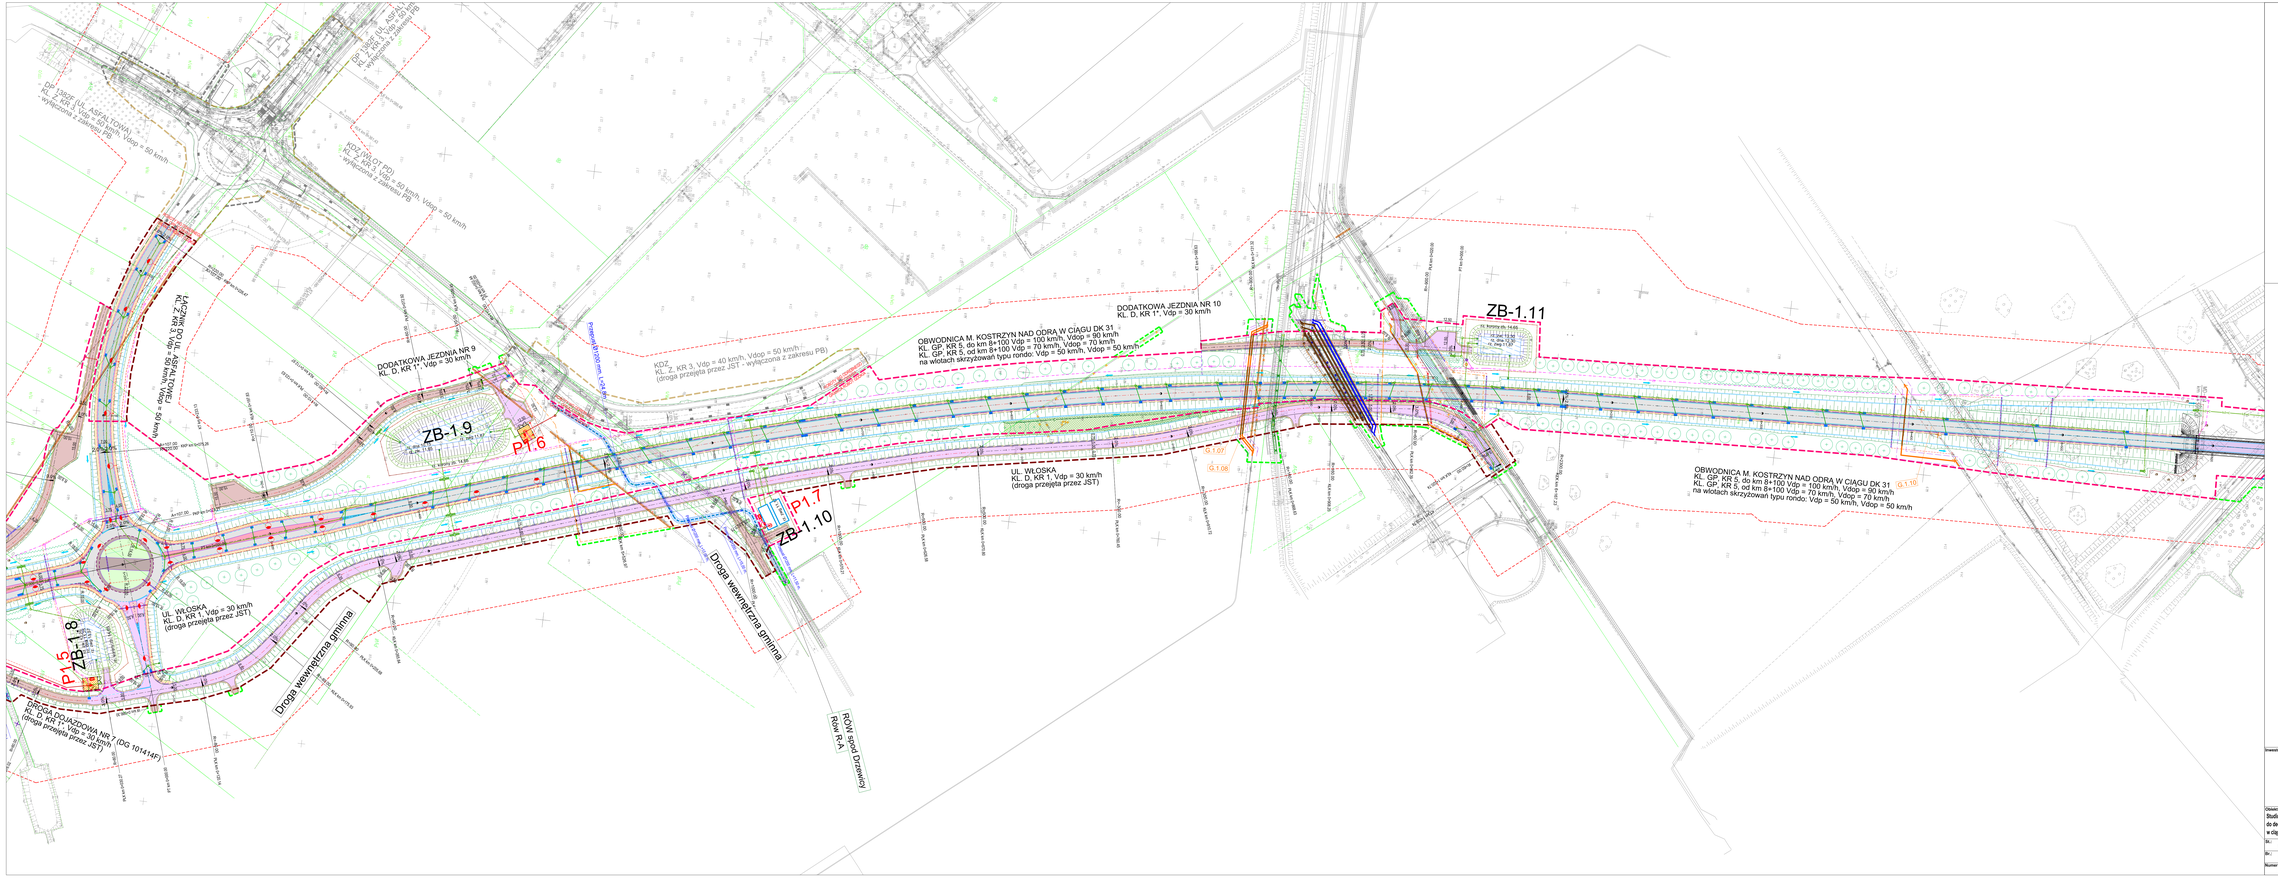
ZB-1.9
ZB-1.10
ZB-1.11
ZB-1.8
P1.5
P1.6
P1.7
DODATKOWA JEZDNIA NR 9
KL. D, KR 1*, Vdp = 30 km/h
DODATKOWA JEZDNIA NR 10
KL. D, KR 1*, Vdp = 30 km/h
OBWODNICA M. KOSTRZYN NAD ODRĄ W CIĄGU DK 31
KL. GP, KR 5, do km 8+100 Vdp = 100 km/h, Vdop = 90 km/h
KL. GP, KR 5, od km 8+100 Vdp = 70 km/h, Vdop = 70 km/h
na węzłach skrzyżowań typu rondo: Vdp = 50 km/h, Vdop = 50 km/h
UL. WŁOSKA
KL. D, KR 1, Vdp = 30 km/h
(droga przejęta przez JST)
Droga wewnętrzna gminna
RÓW R-A
RÓW spod Drzewiń
DROGA DOJAZDOWA NR 7 (DG 101414F)
KL. D, KR 1*, Vdp = 30 km/h
(droga przejęta przez JST)
KDZ (YIG GT PD)
KL. KR 3, Vdp = 40 km/h, Vdop = 50 km/h
(droga przejęta przez JST - wyłączona z zakresu PB)
KL. KR 3, Vdp = 50 km/h, Vdop = 50 km/h
wyłączona z zakresu PB
DP 1393F (ul. ASFALTOWA)
KL. KR 3, Vdp = 50 km/h, Vdop = 60 km/h
wyłączona z zakresu PB
KDZ YIG GT PD
KL. KR 3, Vdp = 50 km/h, Vdop = 50 km/h
wyłączona z zakresu PB
G 1.08
G 1.10
R=500.00
R=1000.00
