

 - proj. wymiana 40 opraw na PARK DROP DOS 30W, 4000K;

projektant:		mgr inż. Marek Piasecki		INWESTOR:	
skala 1:500		upr. proj. nr WK/P/0319/P/OOE/08		Gmina Przemęt	
PT		specj. instalacyjnej		ul. Jagiellońska 8	
Adres: 0018 - Przemęt ul. Jagiellońska		Temat: Modernizacja oświetlenia na terenie Gminy Przemęt w ramach rządowego programu "Rozświetlamy Polskę"		64-234 Przemęt	
Rysunek : Lokalizacja słupów oświetleniowych		data :		07/2024	
		rys. str.		E - 1/1	

Arkusz 1/1

R  
RIVb

Arkusz 1/3

 - proj. wymiana 40 opraw na PARK DROP DOS 30W, 4000K;

projektant:

mgr inż. Marek Piasecki  
upr. proj. nr WKP/0319/POOE/08  
specj. instalacyjnej

INWESTOR:

Gmina Przemęt  
ul. Jagiellońska 8  
64-234 Przemęt

skala

1:500

Temat: Modernizacja oświetlenia na terenie Gminy Przemęt w ramach rządowego programu "Rozświetlamy Polskę"

Adres: 0018 - Przemęt ul. Jagiellońska

PT

Rysunek : Lokalizacja słupów oświetleniowych


data :

07/2024

nr s. :

str. :

E - 1/2

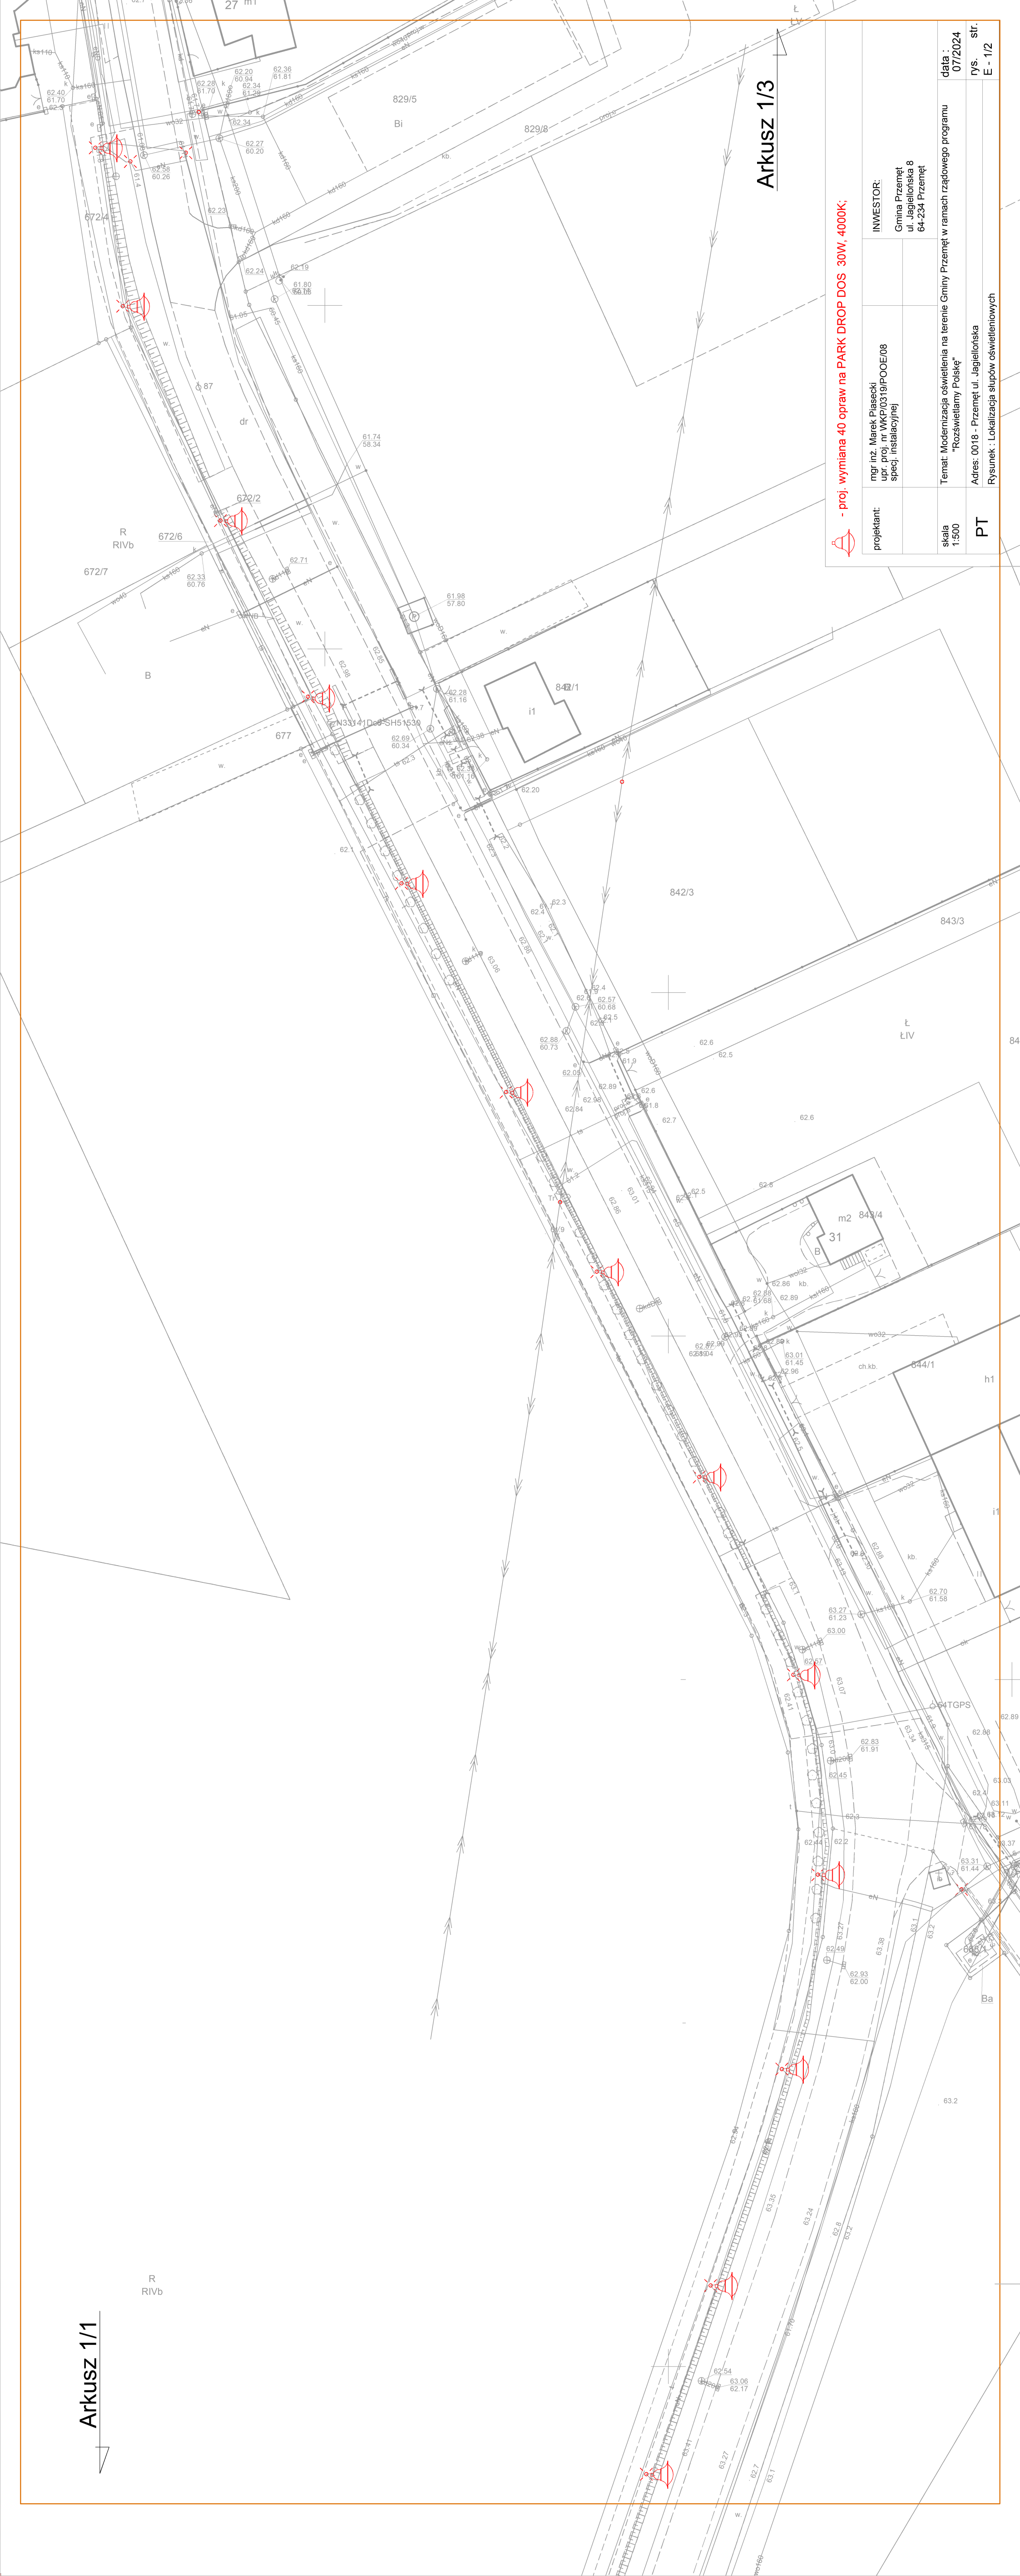

Arkusz 1/2

Arkusz 1/4

- proj. wymiana 40 opraw na PARK DROP DOS 30W, 4000K;

projektant:	mpr inż. Marek Piasecki upr. proj. nr WKP/0319/PO/0E/08 specj. instalacyjnej	INWESTOR:	Gmina Przemęt ul. Jagiellońska 8 64-234 Przemęt
skala:	1:500	Temat:	Modernizacja oświetlenia na terenie Gminy Przemęt w ramach rządowego programu "Rozświetlamy Polskę"
PT		Adres:	0018 - Przemęt ul. Jagiellońska
		data:	07/2024
		rys.	E
		str.	1/3

