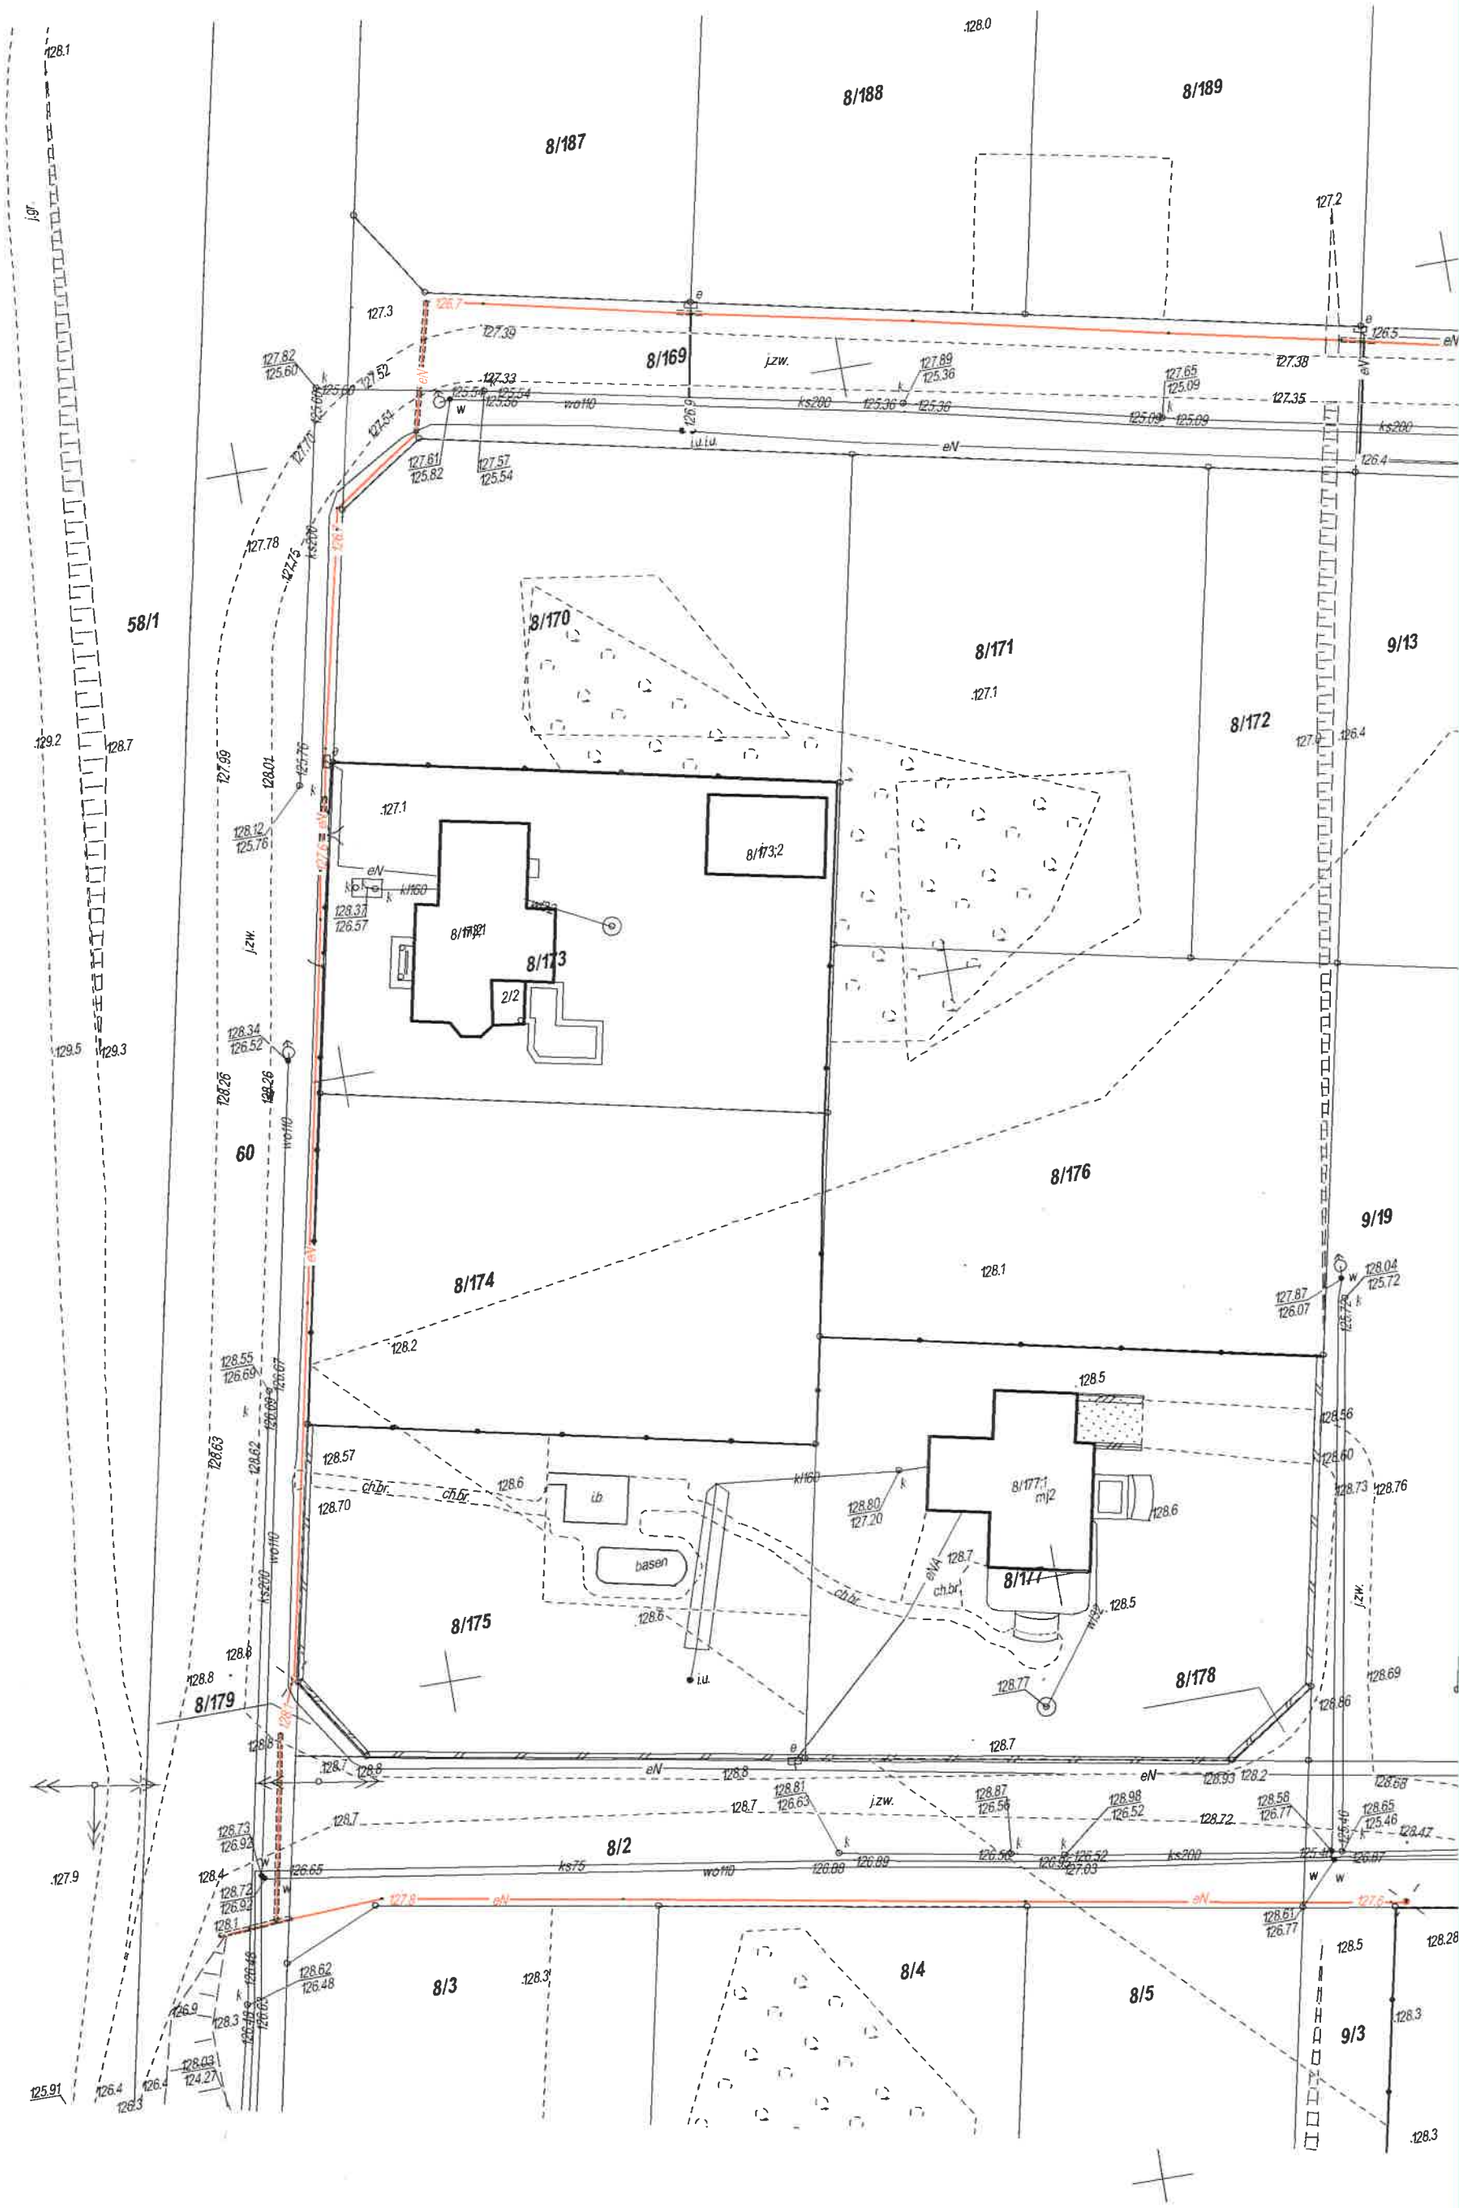

8/187
8/188
8/189
8/169
58/1
8/170
8/171
8/172
9/13
8/173;2
8/173
2/2
8/176
9/19
8/174
8/177;1
mj2
8/177
8/175
8/178
8/179
8/2
8/3
8/4
8/5
9/3
basen
j.zw.
eN