


Legenda:  
Zakres przebudowy drogi:  
Granice działek:

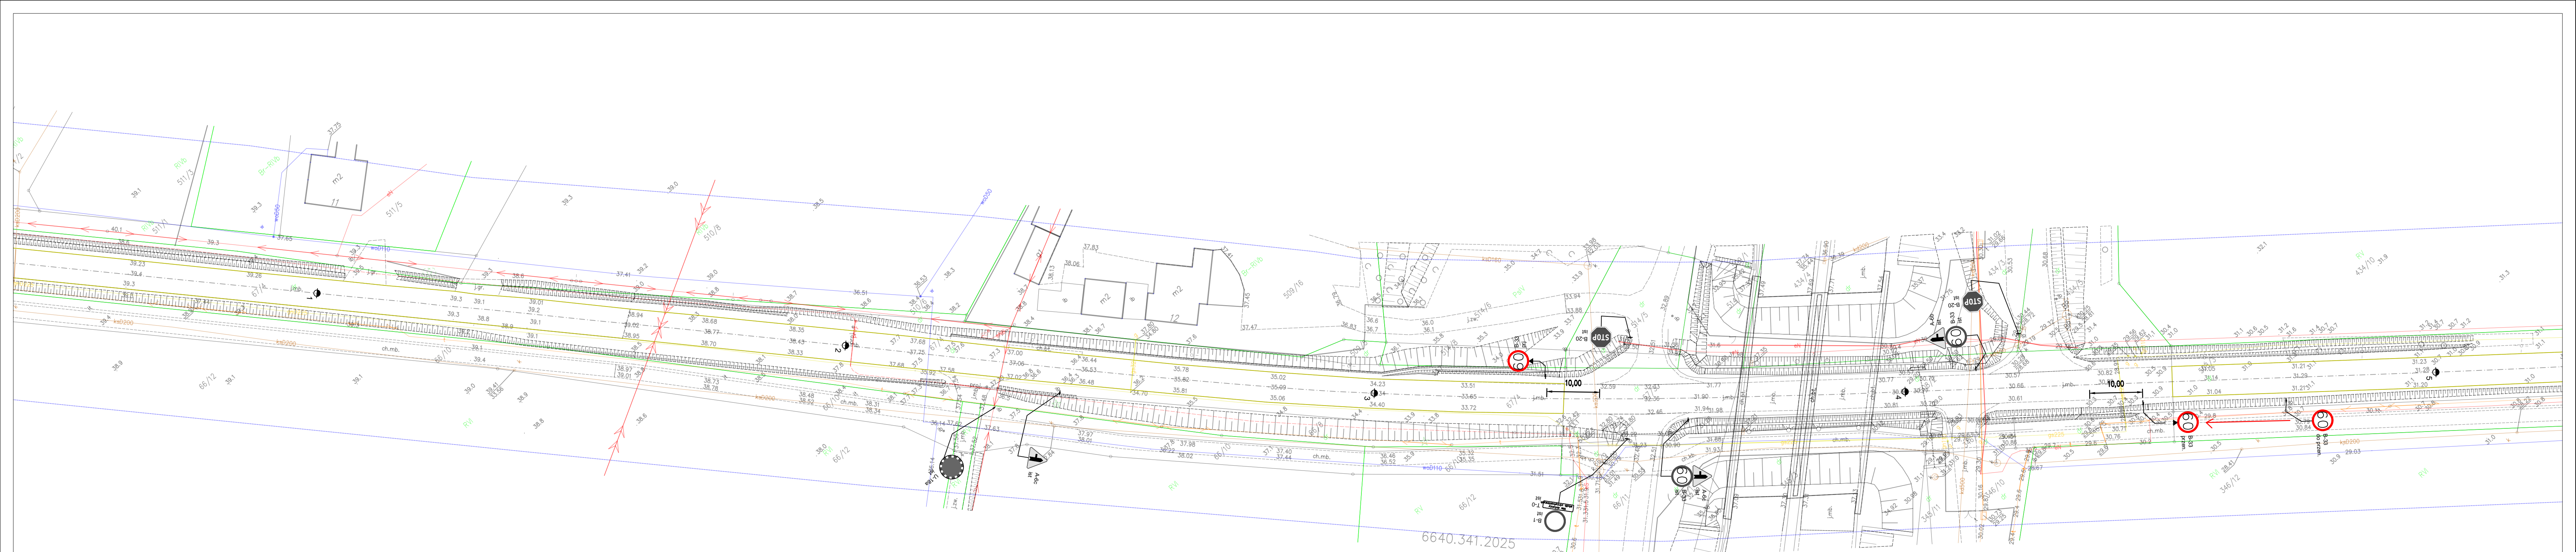

Przebudowa drogi powiatowej nr 1260C Kozłowo - Przechowo		
Tytuł opracowania:	SOR	Nr. rys: 1
Sporządził:	Michał Kuźma	
Podpis:		Skala:
Data opracowania:	Marzec 2025	1:500





Legenda:  
Zakres przebudowy drogi:  
Granice działek:



Przebudowa drogi powiatowej nr 1260C Kozłowo - Przechowo		
Tytuł opracowania:	SOR	Nr. rys: 2
Sporządził:	Michał Kuźma	
Podpis:		Skala:
Data opracowania:	Marzec 2025	1:500







