


Stan istniejący



Stan planowany

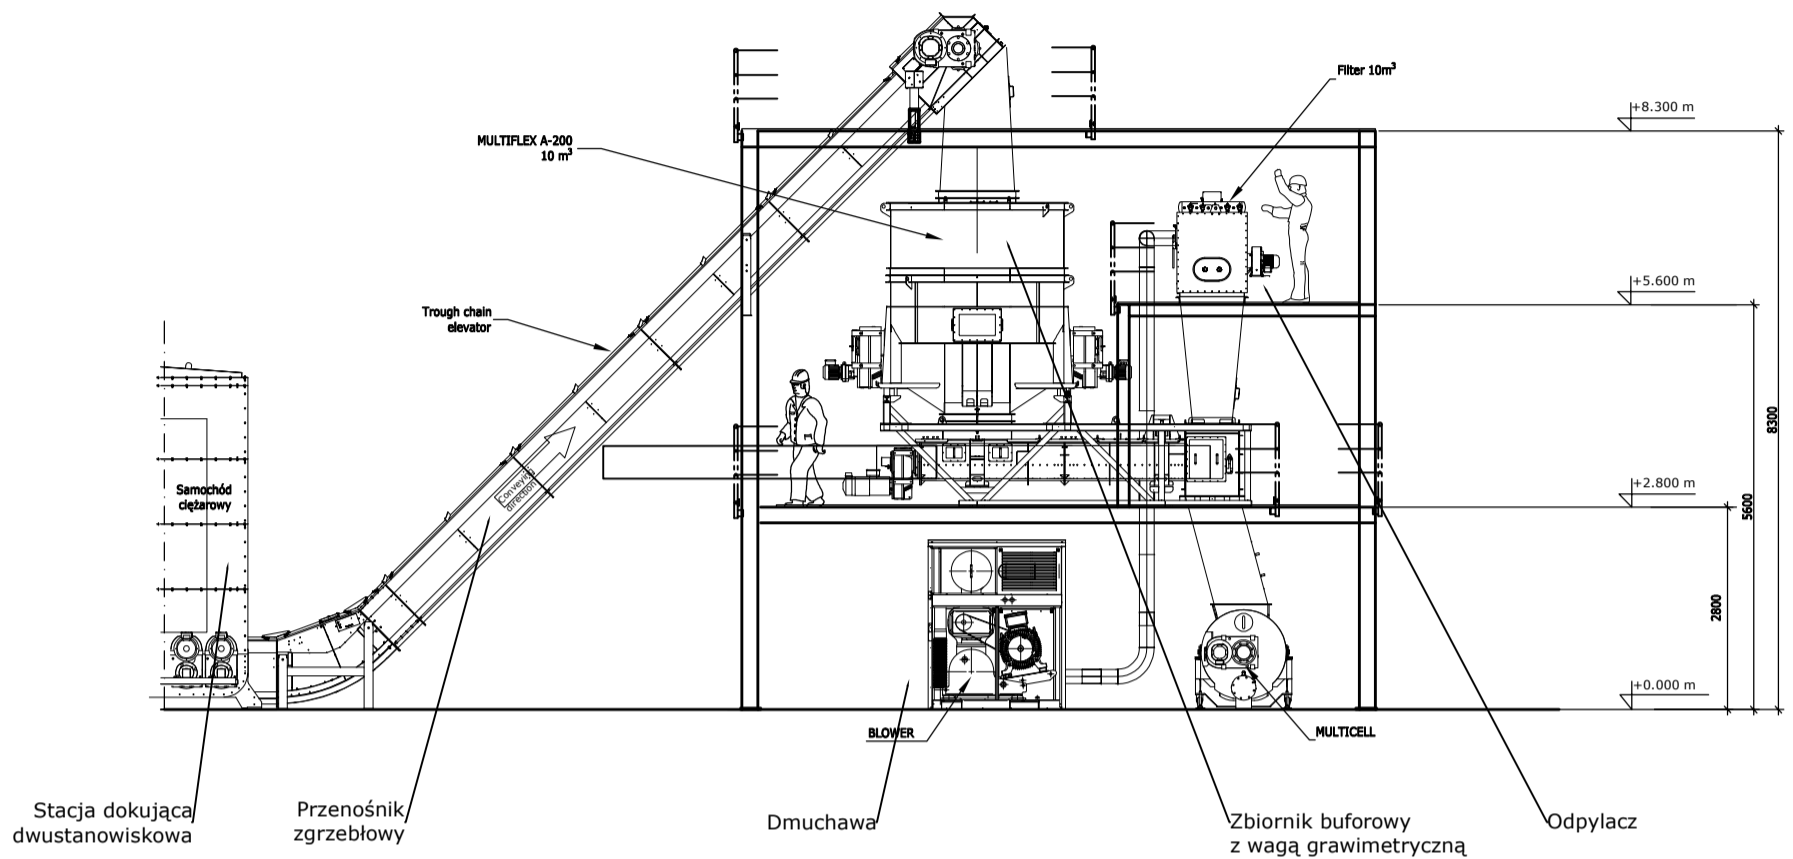