A-A (1:2,5)

2670 outside flange kołnierz na zewnątrz
2467 inside flange kołnierz wewnątrz

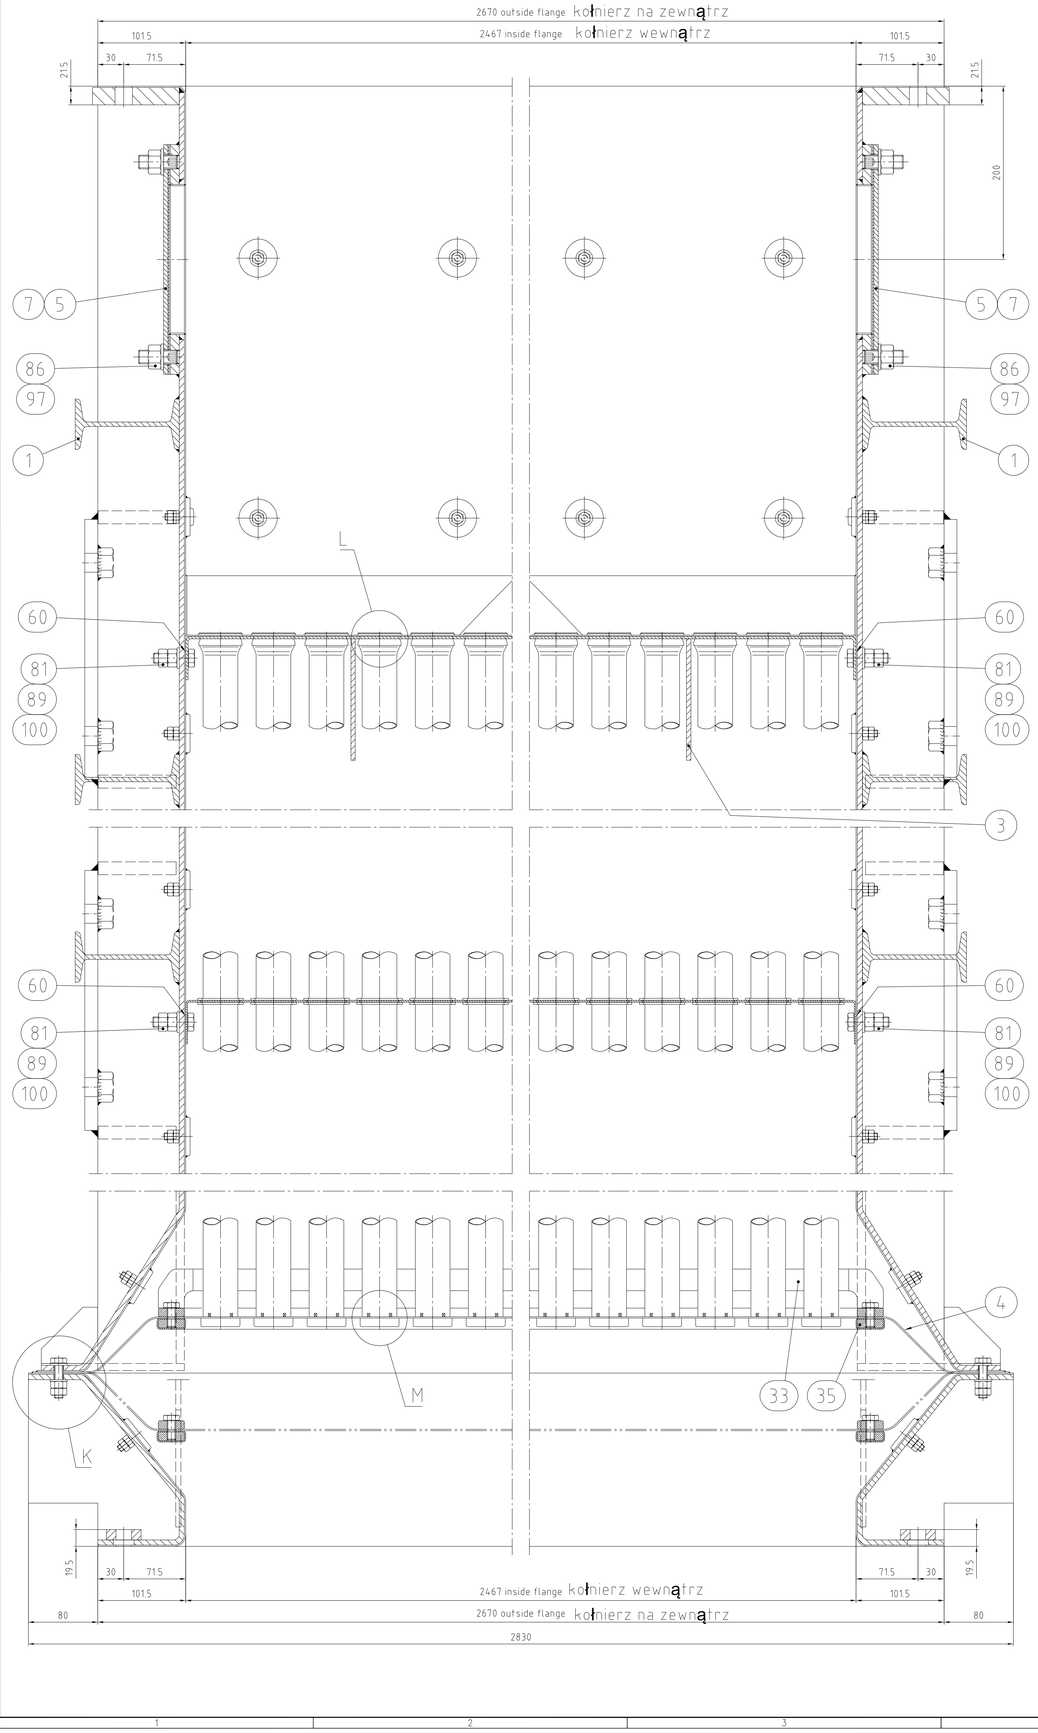

B-B (1:2,5)

2160 outside flange kołnierz na zewnątrz
1960 inside flange kołnierz wewnątrz

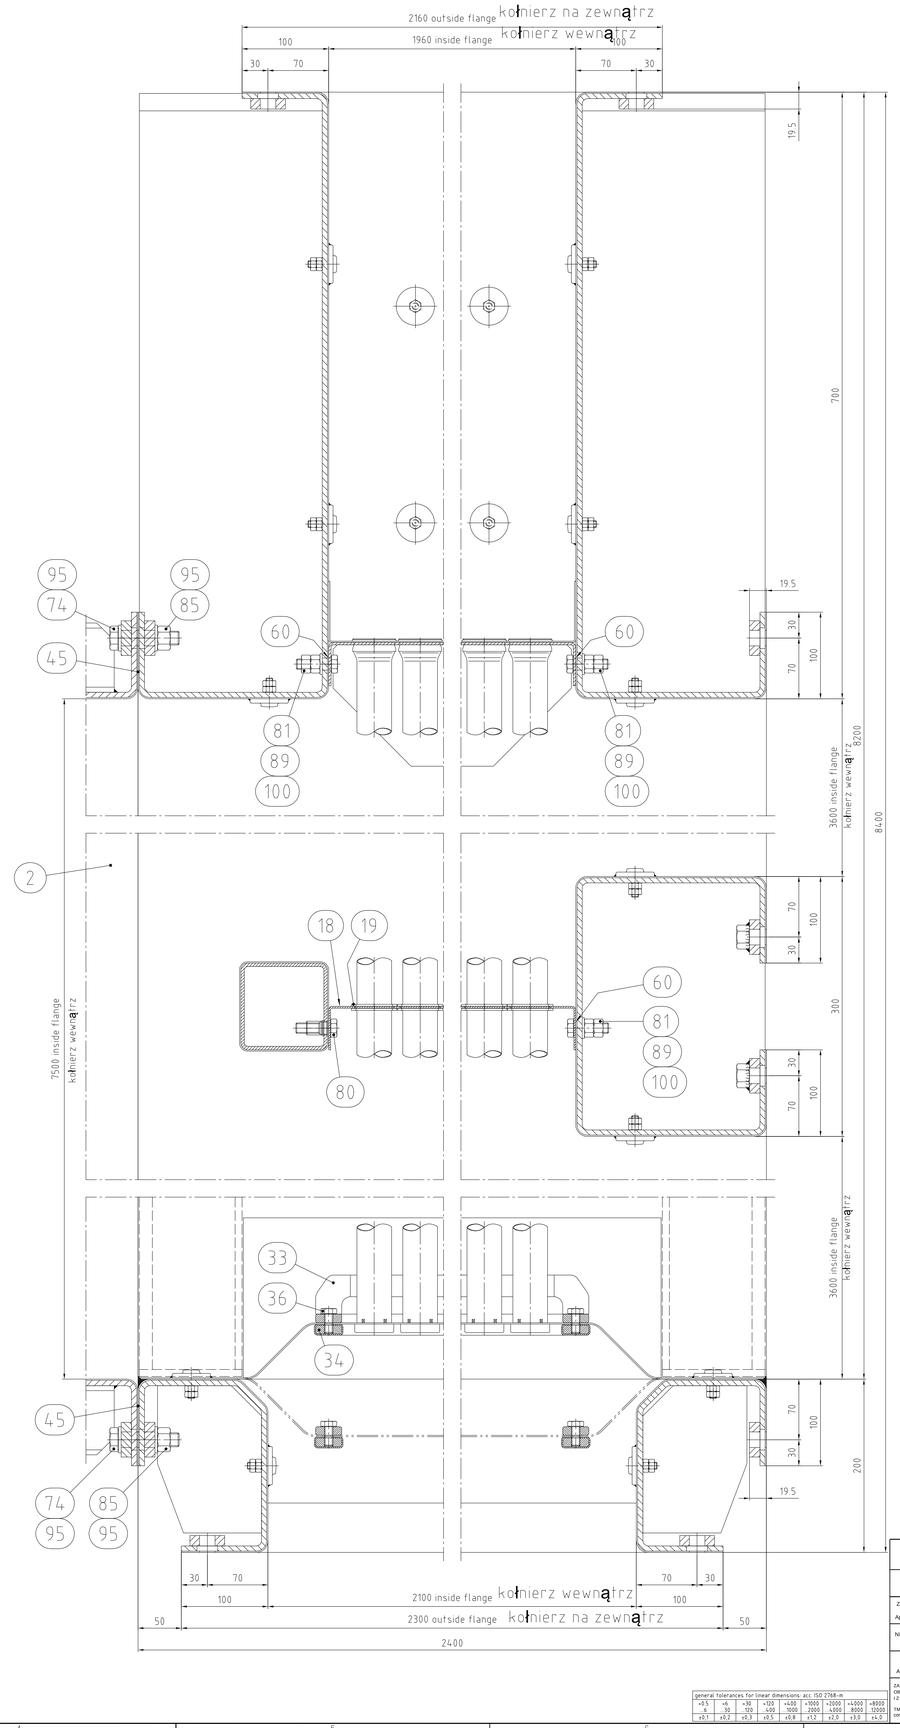

typowy szczegół kołnierza dla kołnierzy gazów, spalin, skala 1:1
typical flange detail of gas flanges M 1:1

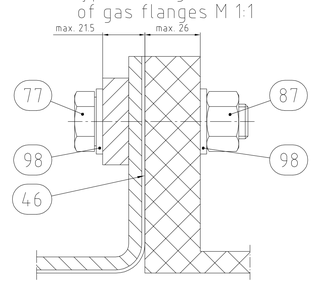

quantity	item and dimension	pos.	material	weight	drawing no. norm no.	article no. remarks
project : Bydgoszcz					used in	
order no. : 1209 1700	device type : BV3-400-136					

This document remains our property and is not to be copied or made available to third parties without our approval.

Gas/gas heat exchanger
Incineration plant of municipal waste
T.M.E. S.p.A. Termomeccanica Ecologia

scale		
1:1	drawn	28.04.2014 DL
	modified	26.06.2014 DL
	checked	01.07.2014 SM
	sheet 2 of 7	

flucorrex

1001 363B

INFRASTRUKTURA I ŚRODOWISKO NARODOWY PROGRAM WYDATKU

ProNatura

UNIA EUROPEJSKA FUNDUSZ SPÓJNOŚCI

REW. REV.	DATA WYDANIA ISSUE DATE	KOD. WYDANIA ISSUE CODE	OPIS REWIZJI REVISION DESCRIPTION	PRZYGOTOWAŁ PREPARED BY	SPRAWDZONY PRZEZ CHECKED BY	ZATWIERDZIŁ APPROVED BY
00	01.07.2014	-	PIERWSZE WYDANIE FIRST ISSUE	DL	SM	

AUTORYZACJA WYDANIA/APPROVAL ISSUE

SOFER

ZASTĘPUJE DOKUMENT NR /SUBSTITUTES DOC. NO.	ZLECENIE NR./JOB NO.	WYDANY PRZEZ/ISSUED BY
-	10168	FLUCORREX

NAZWA OBIEKTU BUDOWLAN. ORAZ ADRES: /OBJECT'S NAME AND ADDRESS:
ZAKŁAD TERMICZNEGO PRZEKSZTAŁCANIA ODPADÓW KOMUNALNYCH BYDGOSZCZ, UL. Emsta Petersona 22, DZ. NR 2/101, 2/108 OBRĘB 0133

INWESTOR/INVESTOR

ProNatura

Międzygminny Kompleks Unieszkodliwiania Odpadów ProNatura Sp. z o. o.

Budowa Zakładu Termicznego Przekształcania Odpadów Komunalnych dla Bydgosko-Toruńskiego Obszaru Metropolitalnego

PROJEKT WYKONAWCZY
TYTUŁ/TITLE

KOMPLEKS SPALANIA ODPADÓW MIEJSKICH DLA OBSZARU BYDGOSZCZ -TORUŃ (MWIP)

IMPIANTO DI INCENERIMENTO RIFIUTI URBANI PER BYDGOSZCZ-TORUŃ (MWIP)
SCAMBIATORE CALORE FUMI / FUMI - VISTE, SEZIONE E TABELLA PESI

POCHODZĄCH OD/DERIVATED FROM					
-					
KLASYFIKACJA CLASSIFICATION	KOMPLET PLANT	SYSTEM	SEN. FUNK FUN. UN.	TYP DOK. DOC. TYPE	FORMAT/SIZE SKALA/SCALE
	SIF	SIZ	LOG	LID	A0 1:2,5
DOKUMENT NR./DOCUMENT NO.					STRONA/SHEET Z/OF
10168EFMD001					2 4

PROJEKTANT: MAURIZIO ROSSI
SPECJALNOŚĆ: TECHNOLOG DS. AUTOMATYKI I STEROWANIA
NR UPRAWNIEŃ:

PROJEKTANT:
SPECJALNOŚĆ: -
NR UPRAWNIEŃ: -

SPRAWDZAJĄCY: -
SPECJALNOŚĆ: -
NR UPRAWNIEŃ: -

TM.E. approval does not exempt the supplier from observing the contractual obligations and from his consequent responsibilities.

DOKUMENT DOSTAWCY - DO ZATWIERDZENIA Supplier's Document - Approval Status	
ZATWIERDZONY Approved	
ZATWIERDZONY JAK SKORYGOWANO Approved as corrected	
NIE ZATWIERDZONY Not Approved	
NIE WYMAGA ZATWIERDZENIA Approval not required	Name: Nazwisko: Date: 2014-07-01 15 CEST

ZATWIERDZENIE PRZEZ TM.E NIE ZWALNIA DOSTAWCY Z OBOWIĄZKU WYPEŁNIENIA ZOBOWIĄZAŃ KONTRAKTOWYCH I Z OBOWIĄZKÓW Z NICH WYNIKAJĄCYCH.

general tolerances for linear dimensions: acc. ISO 2768-m								
+0.5 ÷ 6	+6 ÷ 30	+30 ÷ 120	+120 ÷ 400	+400 ÷ 1000	+1000 ÷ 2000	+2000 ÷ 4000	+4000 ÷ 8000	+8000 ÷ 12000
±0.1	±0.2	±0.3	±0.5	±0.8	±1.2	±2.0	±3.0	±4.0

INFORMACJE ZASTRZEŻONE – NIE UŻYWAĆ W CELACH INNYCH NIŻ TE DLA KTÓRYCH DOSTARCZONE
CONFIDENTIAL PROPERTY – NOT TO BE USED FOR ANY PURPOSE OTHER THAN FOR WHICH IT IS SUPPLIED

NAZWA PLIKU/FILE IDENTIFICATION
10168EFMD001D00-0038004-A0